

LEGENDA MATERIÁLŮ


- OBVODOVÁ STĚNA - MODULOVÝ SYSTÉM
- TRAPÉZOVÝ PLECH
- PROVĚTRÁVANÁ DUTINA
- LEHKÝ PANEĽ V RÁMCI MODULOVÉHO SYSTÉMU
- TEPELNÁ IZOLACE
- VYSOKOTLAKÝ LAMINÁT
- VNITŘNÍ PŘÍČKA - SDK KONSTRUKCE
- SDK PŘEDSTĚNA V. 1200MM
- PODLAHY
- OCELOVÝ RÁM, ŽEBŘINOVÝ Z POZINKOVANÝCH PROFILŮ
- MINERÁLNÍ VATA
- DŘEVOTŘÍSKA
- PVC
- STŘECHA
- POZINKOVANÝ TRAPÉZOVÝ PLECH
- MINERÁLNÍ VATA
- LAMINÁTOVÁ DŘEVOTŘÍSKA

LEGENDA ZAŘIZOVACÍCH PŘEDMĚTŮ

- PISOÁR
- ZÁVĚSNÝ KLOZET
- VÝLEVKA
- UMYVADLO BEZBARIÉROVÉ
- UMYVADLO
- KLOZET BEZBARIÉROVÝ
- REVIZNÍ DVÍŘKA 400x600 mm

VÝPIS VÝROBKŮ

- Dveře, hliníkové, U=1,2 W/m2K
- Okna, hliníková, U=1,0 W/m2K
- Zámečnické výrobky
- Klempířské výrobky
- Truhlářské výrobky

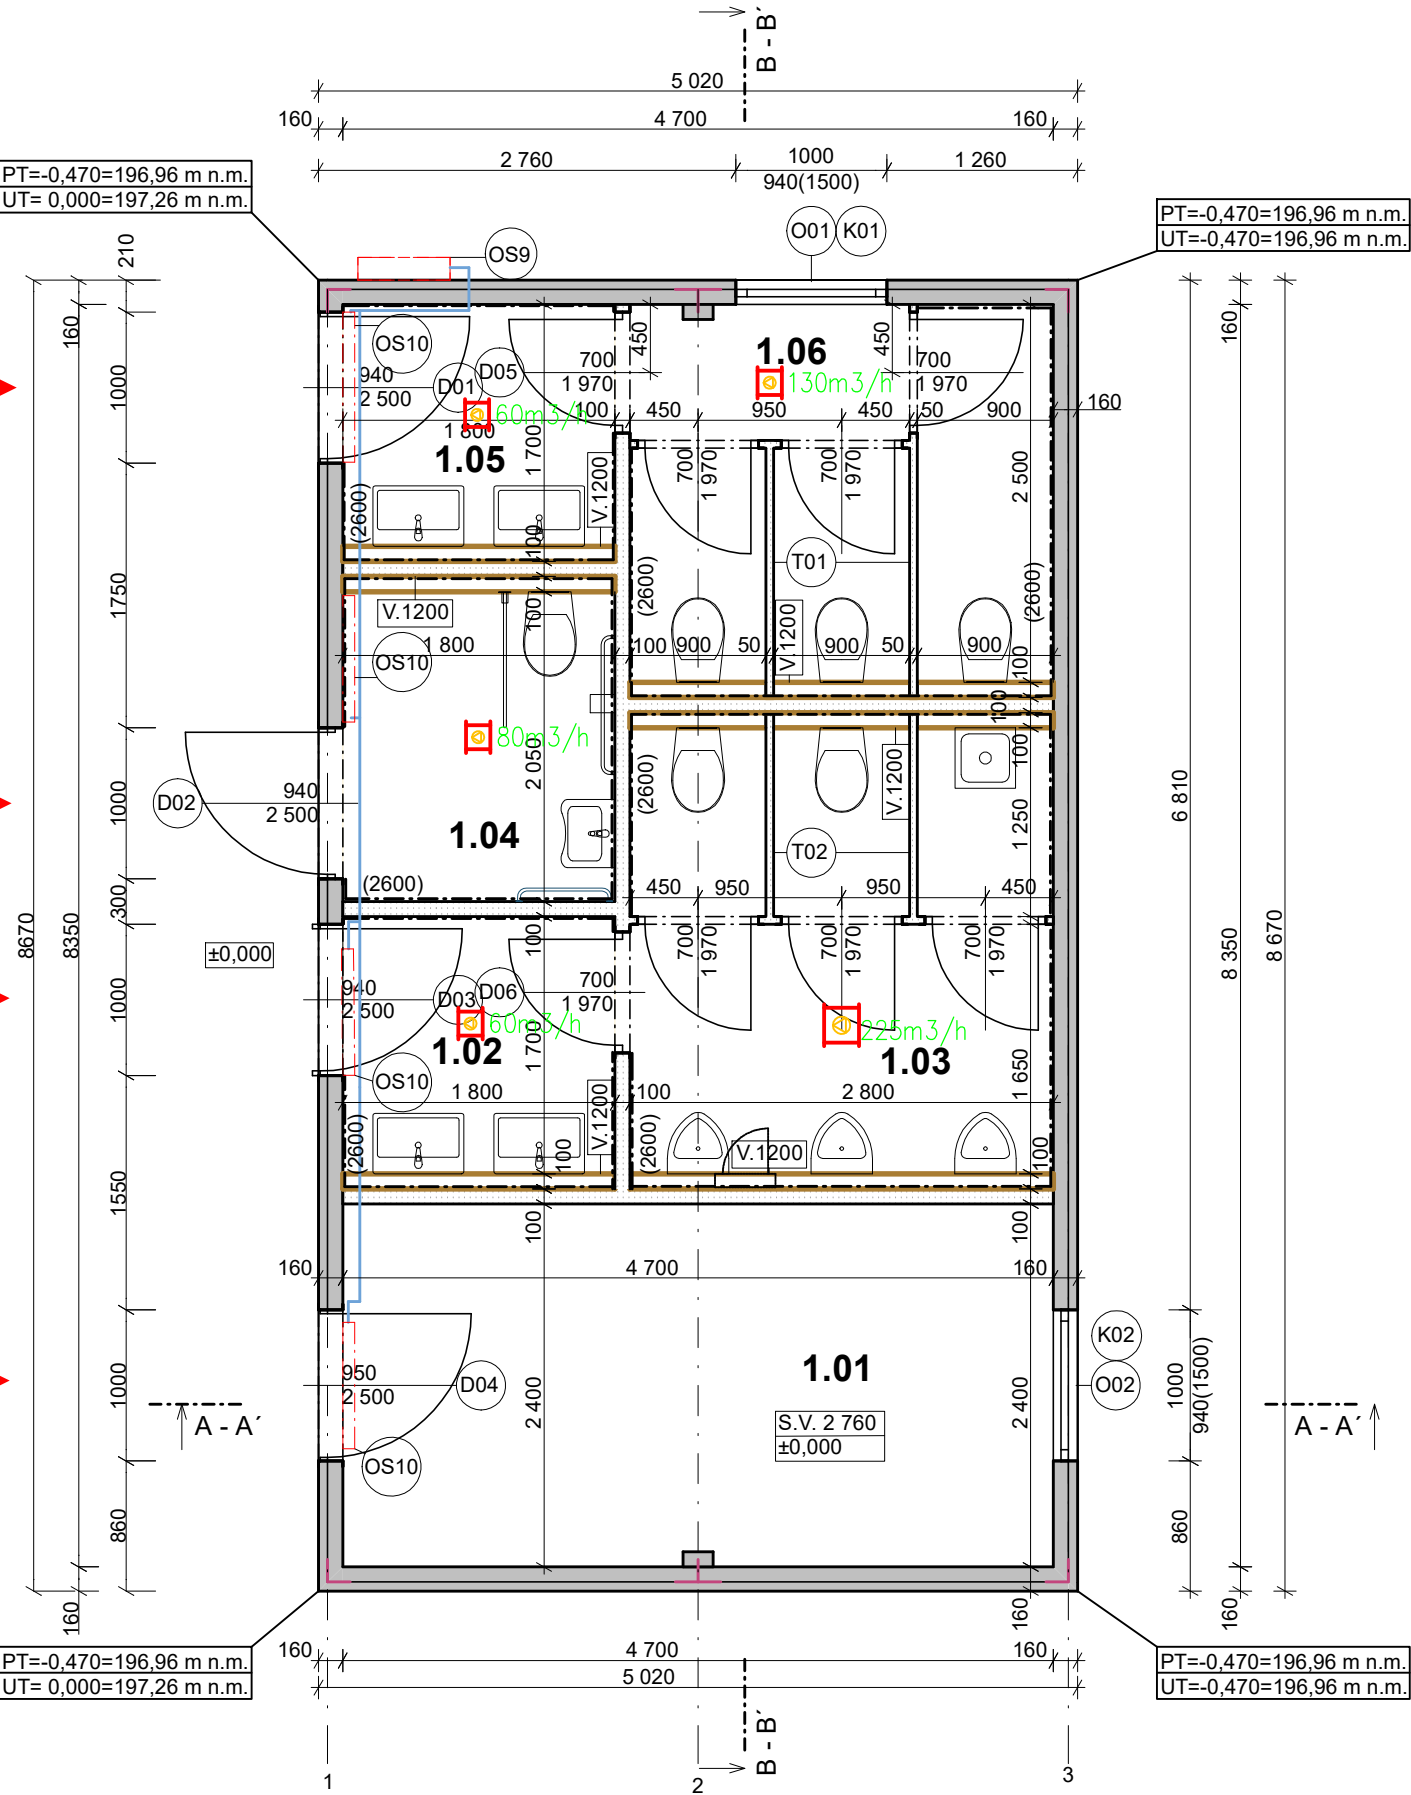

POZNÁMKY

VSTUP DO OBJEKTU

SCHUDKY DO OBJEKTU Z POROROŠTU

V RÁMCI DODÁVKY STAVBY ZHOTOVITEL ZABUDUJE 120 m CHRÁNIČEK PRO INSTALACI ZABEZPEČOVACÍHO A KAMEROVÉHO SYSTÉMU INVESTORA. PŘESNÁ MÍSTA VÝVODŮ BUDOU URČENA INVESTOREM V RÁMCI REALIZAČNÍ DOKUMENTACE ZHOTOVITELE.

- OS1

VENKOVNÍ MULTISPLITOVÁ KLIMATIZAČNÍ JEDNOTKA
- NOMINÁLNÍ CHLADICÍ VÝKON 7kW
- HLUČNOST: max. 52 dB
- CHLAZENÍ, VYTÁLENÍ, ODVLHČOVÁNÍ
- NOMINÁLNÍ TOPNÝ VÝKON 8,1 kW
- SEER 8,5; SCOP 4,4
- ZAPOJENÍ VE VERZI MULTI - 3 VNITŘNÍ JEDNOTKY
- CHLADIVO R32
- OS2

VNITŘNÍ KLIMATIZAČNÍ JEDNOTKA - CHLADICÍ VÝKON 1,5 kW
- HLUČNOST: 31 dB
- VLASTNOSTI: WIFI, SAMOČIŠTĚNÍ, EKOLOGICKÝ MÓD
- FILTR ANTIALERGENÍ, ANTIVIROVÝ A ANTIBAKTERIÁLNÍ - IONIZÁTOR
- Z01

VENKOVNÍ OCELOVÉ SCHODIŠTĚ Z POROROŠTU, SVAŘENÉ A PŘIKOTVENÉ K BUDOVĚ, POLOŽENO NA BET. ROZNAŠECÍ DESCE POD PRVNÍ STUPEŇ. BET. DESKA VYZTUŽENA KARI SÍTÍ 1200/500, VÝŠKA DESKY 100 mm
POROROŠTOVÉ SCHODIŠTOVÉ STUPNĚ - NOSNÝ PÁSEK 40/3, OKO 34 x 38 mm, ROZMĚR 1200/305 mm

TEPLÁ VODA - PŘÍPRAVA V PRŮTOKOVÝCH ELEKTRICKÝCH OHŘÍVAČÍCH UMÍSTĚNÝMI POD UMYVADLY

ODTAHOVÝ STROPNÍ VENTILÁTOR, VYÚSTĚNÍ NAD STŘECHU

VNITŘNÍ INSTALACE VČ. SOUPACÍCH A PŘIPOJOVACÍCH POTRUBÍ, ZAŘIZOVACÍ PŘEDMĚTY, VZDUCHOTECHNIKA, OHŘÍVAČE TEPLÉ VODY JSOU SOUČÁSTÍ DODÁVKY MODULÁRNÍCH KONTEJNERŮ

TABULKA MÍSTNOSTÍ - 1.NP						
Č.	NÁZEV MÍSTNOSTI	PLOCHA(M2)	NÁŠLAPNÁ VRSTVA	STĚNY	STROP	POZNÁMKA
1.01	SKLAD	11,26	Vinyl	Vysokotlaký laminát	Vysokotlaký laminát	
1.02	WC MUŽI PŘEDSÍŇ	3,21	Keramická dlažba	Vysokotlaký laminát	Vysokotlaký laminát	Keramický obklad stěn
1.03	WC MUŽI	8,54	Keramická dlažba	Vysokotlaký laminát	Vysokotlaký laminát	Keramický obklad stěn
1.04	BEZBARIÉROVÉ WC	3,69	Keramická dlažba	Vysokotlaký laminát	Vysokotlaký laminát	Keramický obklad stěn
1.05	WC ŽENY PŘEDSÍŇ	3,06	Keramická dlažba	Vysokotlaký laminát	Vysokotlaký laminát	Keramický obklad stěn
1.06	WC ŽENY	7,26	Keramická dlažba	Vysokotlaký laminát	Vysokotlaký laminát	Keramický obklad stěn
		37,02 m²				

REVIZE

Index	Datum	Změna	Jméno

SCHÉMA OBJEKTU

± 0,000= 197,430 m.n.m Bpv

ORIENTACE SCHÉMATU

Projekty | Realizace | Projektový management
info@qualitygroup.cz | www.qualitygroup.cz
STAVTE CHYTŘE

STAVBA

ŠATNY BASEBALLOVÝ STADION

MÍSTO STAVBY

Sokolova 2h
Brno - Komárov
619 00

K.Ú.:

Komárov [611026]

OKRES:

Brno-město

KRAJ:

Jihomoravský

GENERÁLNÍ PROJEKTANT

Quality Group s.r.o., Příkop 843/4, 602 00 Brno
IČ: 08879737, DŠ: yuvn5s8

HLAVNÍ INŽENÝR PROJEKTU

Ing. Jiří Šoltés, jiri.soltes@qualitygroup.cz, tel.: 736 105 226

ZPRACOVATEL ODBORNÉ ČÁSTI

Ing. Karolína Dvořáčková
tel.: +420 604 588 844
e-mail: karolina.dvorackova@qualitygroup.cz

STAVEBNÍK - INVESTOR

STAREZ - SPORT, a.s.
Křídlovická 911/34, Brno 603 00
IČO: 26932211

Č. SMLOUVY INVESTORA

VZ-095/2022
S-2022/198/0100

Č. SMLOUVY PROJEKTANTA

P-22-016-000

OBJEKT

S002

ODBORNÁ ČÁST

Architektonicko-stavební řešení

DATUM

10/2022

PARÉ

MĚŘÍTKO

1:50

NÁZEV DOKUMENTU

PŮDORYS 1.NP

KÓD ELEKTRONICKÉ VERZE DOKUMENTU

stavba	stupeň	část	výkres	profese	název dokumentu	revize
DŠ	DPS	D.102.01	02	ASŘ	Půdorys 1.NP	00