



ŽB JÍMKA ROZVADĚČ


ŘEZ 4-4

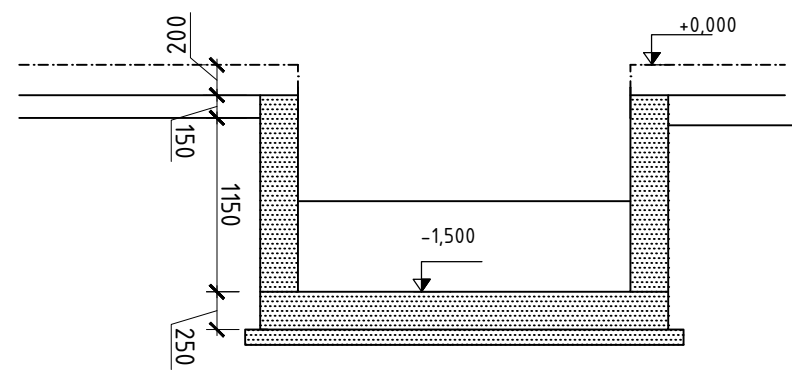

ŘEZ 5-5

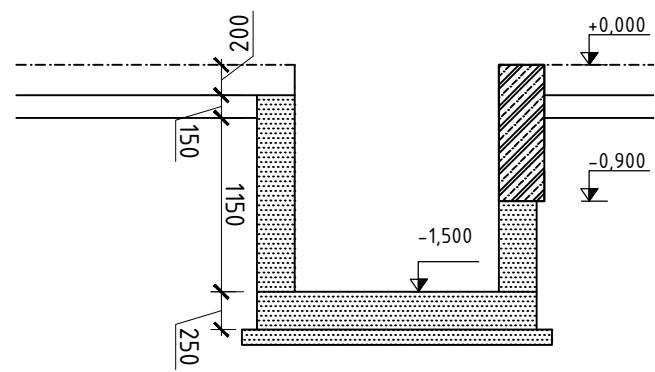

PŮDORYS 1:50

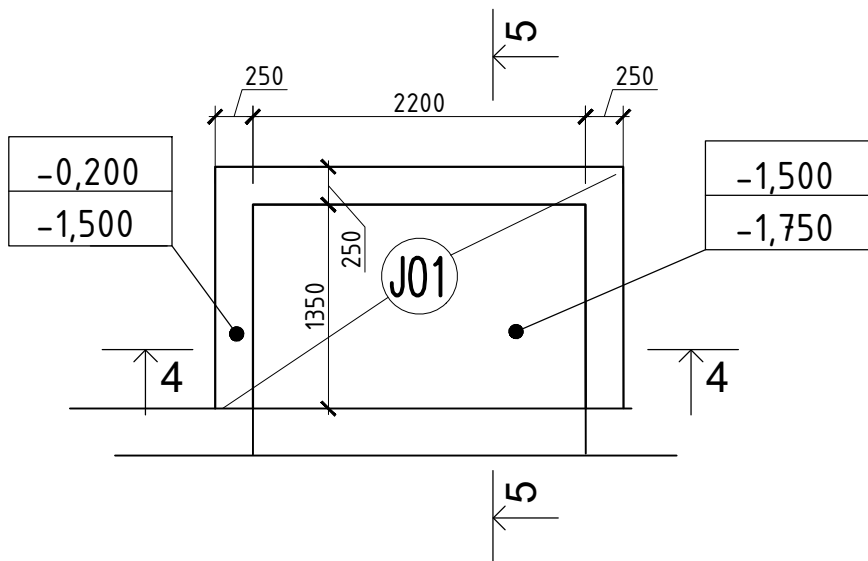

POZNÁMKA:

- SOUČÁSTÍ VÝKRESU JE TECHNICKÁ ZPRÁVA
- PŘED PROVÁDĚNÍM STAVBY JE NUTNÉ PŘEVÉST STŘED STÁVAJÍCÍ LEDOVÉ PLOCHY - STŘED ZŮSTÁVÁ NOVÉ LEDOVÉ PLOCHY JE TOTOŽNÝ SE STŘED PŮVODNÍ LEDOVÉ PLOCHY
- PŘED VÝROBOU A PROVÁDĚNÍM OVĚŘIT ROZMĚRY A KÓTY UVÁDĚNÉ NA VÝKRESE DLE SKUTEČNOSTI, V PŘÍPADĚ POTŘEBY UPRAVIT (KONZULTOVAT)
- VLASTNÍ ŽB KONSTRUKCE BUDE VYZTUŽENA A PROVEDENA DLE ZÁSAD VODOSTAVEBNÍHO BETONU
- TZN. - PRACOVNÍ SPÁRY BUDOU OSAZENY TĚSNÍCÍMI PÁSY NEBO BOBTNAVÝMI PÁSY
- VEŠKERÉ PRÁCE PROVÁDĚT DLE PLATNÝCH TECHNICKÝCH NOREM A PŘEDPISŮ A TECHNOLOG. USTANOVENÍ
- DODRŽOVAT VYHLÁŠKU č. 601/2006 O BEZPEČNOSTI PRÁCE A TECHNOLOGICKÝCH ZAŘÍZENÍCH PŘI STAVEBNÍCH PRÁCECH

MONOLITY BÍLÉ VANY:	BETON ČSN EN 206-1 C30/37 -XC4, XF3, XA1, XD2-Cl 0,20-Dmax 22	KRYTÍ 40 mm
MONOLITY:	BETON ČSN EN 206-1 C25/30 -XC4, XF3, XA1-Cl 0,20-Dmax 22-S3	KRYTÍ 40 mm
PODKLADNÍ BETON:	BETON ČSN EN 206-1 C12/15 -X0-Cl 0,20-Dmax 22-S3	
OCEL		
B500B		

A	01	02	03	04	05	06	07	08	09	M	1,0	2,0m	3,0	Bpv	±0,000
	10				20			30							200,10

AUTORIZACE	ČKAIT 140 00 348 - Ing. Jiří Žák			
	AS PROJECT CZ s.r.o.			
	ARCHITEKTURA, PROJEKCE, ENGINEERING, DODAVATELSKÁ ČINNOST A PRODEJ Humpolecká 2122, 393 01 PELHŘIMOV, TEL.: 565 326 870, WWW.ASPROJECT.EU			
hlavní architekt	hlavní projektant	zodpovědný projektant	vypracoval	
Ing. Jiří Žák	Ing. Jiří Žák	Ing. Jiří Žák	Ing. Lenka Procházková	

Hala Rondo - REKONSTRUKCE LEDOVÉ PLOCHY			
INVESTOR:	STAREZ - SPORT, a.s.Křídlovická 911/34, 603 00 Brno	FORMÁT	2 x A4
MÍSTO STAVBY:	k.ú. Staré Brno par.č. 1410/1 a 1410/12	DATUM	06/2023
CHARAKTER STAVBY:	stavební úpravy	STUPEŇ DOK.	DPS
DOKUMENTACE:	D.1 SO 01 Rekonstrukce ledové plochy D.1.2 Stavebně konstrukční řešení	Č. ZAKÁZKY	1118/23
		Č. ARCHIVNÍ	1118/CZ
OBSAH:	ŽB JÍMKA ROZVADĚČ	MĚŘÍTKO: 1:50	ČÍS. VÝKRESU: D1.2.03

TOTO DÍLO JE DUŠEVNÍM VLASTNICTVÍM SPOLUAUTORŮ FIRMY AS PROJECT CZ s.r.o. PELHŘIMOV, O NAKLÁDÁNÍ S DÍLEM ROZHODUJÍ SPOLUAUŘI AS PROJECT CZ s.r.o. JE PŘEDMĚTEM PRÁVA AUTORSKÉHO A JE CHRÁNĚNO JAKO CELEK AUTORSKÝM ZÁKONEM č.121/2000 Sb. V PLATNÉM ZNĚNÍ.