



ROZDĚLOVAČ SBĚRAČ KOMBI - poz. 3

MODUL 150, M=23 m³/h, L= 2,0 m

POHLED 1

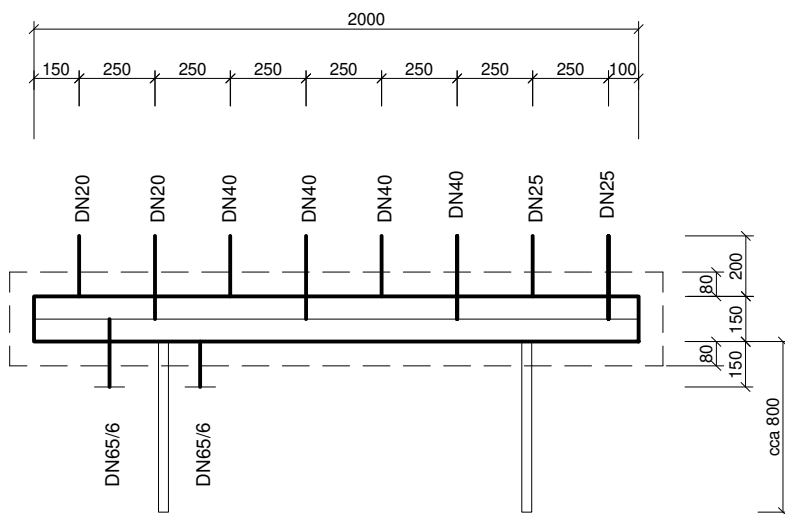

PŮDORYS

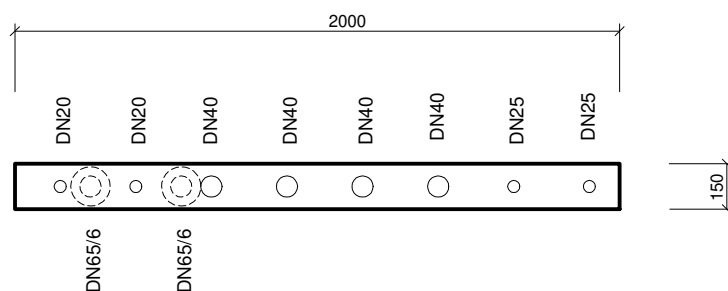

Místo stavby: HOTEL VODOVA 336/108, BRNO 612 00			Ing. Zdeněk PROKEŠ PROJEKCE VYTÁPĚNÍ A ZTI Vrbenského 711/3, Brno 624 00 mob: 773 246 554 tel: 517 071 227 IČ: 623 20 637 mail:prokes.zdenek@email.cz	
Investor: STAREZ - SPORT, a.s., KŘÍDOVICKÁ 911/34, 603 00 BRNO				
Vypracoval:	Ing. Prokeš Zdeněk		datum: 10/2023	číslo paré:
Zodp. projektant:	Ing. Prokeš Zdeněk		stupeň: DPS+DVZ	
Akce: REKONSTRUKCE VÝMĚNÍKOVÉ STANICE HV HOTEL VODOVA			měřítko: 1 : 25	
Část: D.1-Zařízení pro vytápění staveb, technologie TZB			zak.čís.: 202309	
Výkres: ROZDĚLOVAČ, SBĚRAČ			č. výkr.: 08	