



SITUACE  
M 1:250

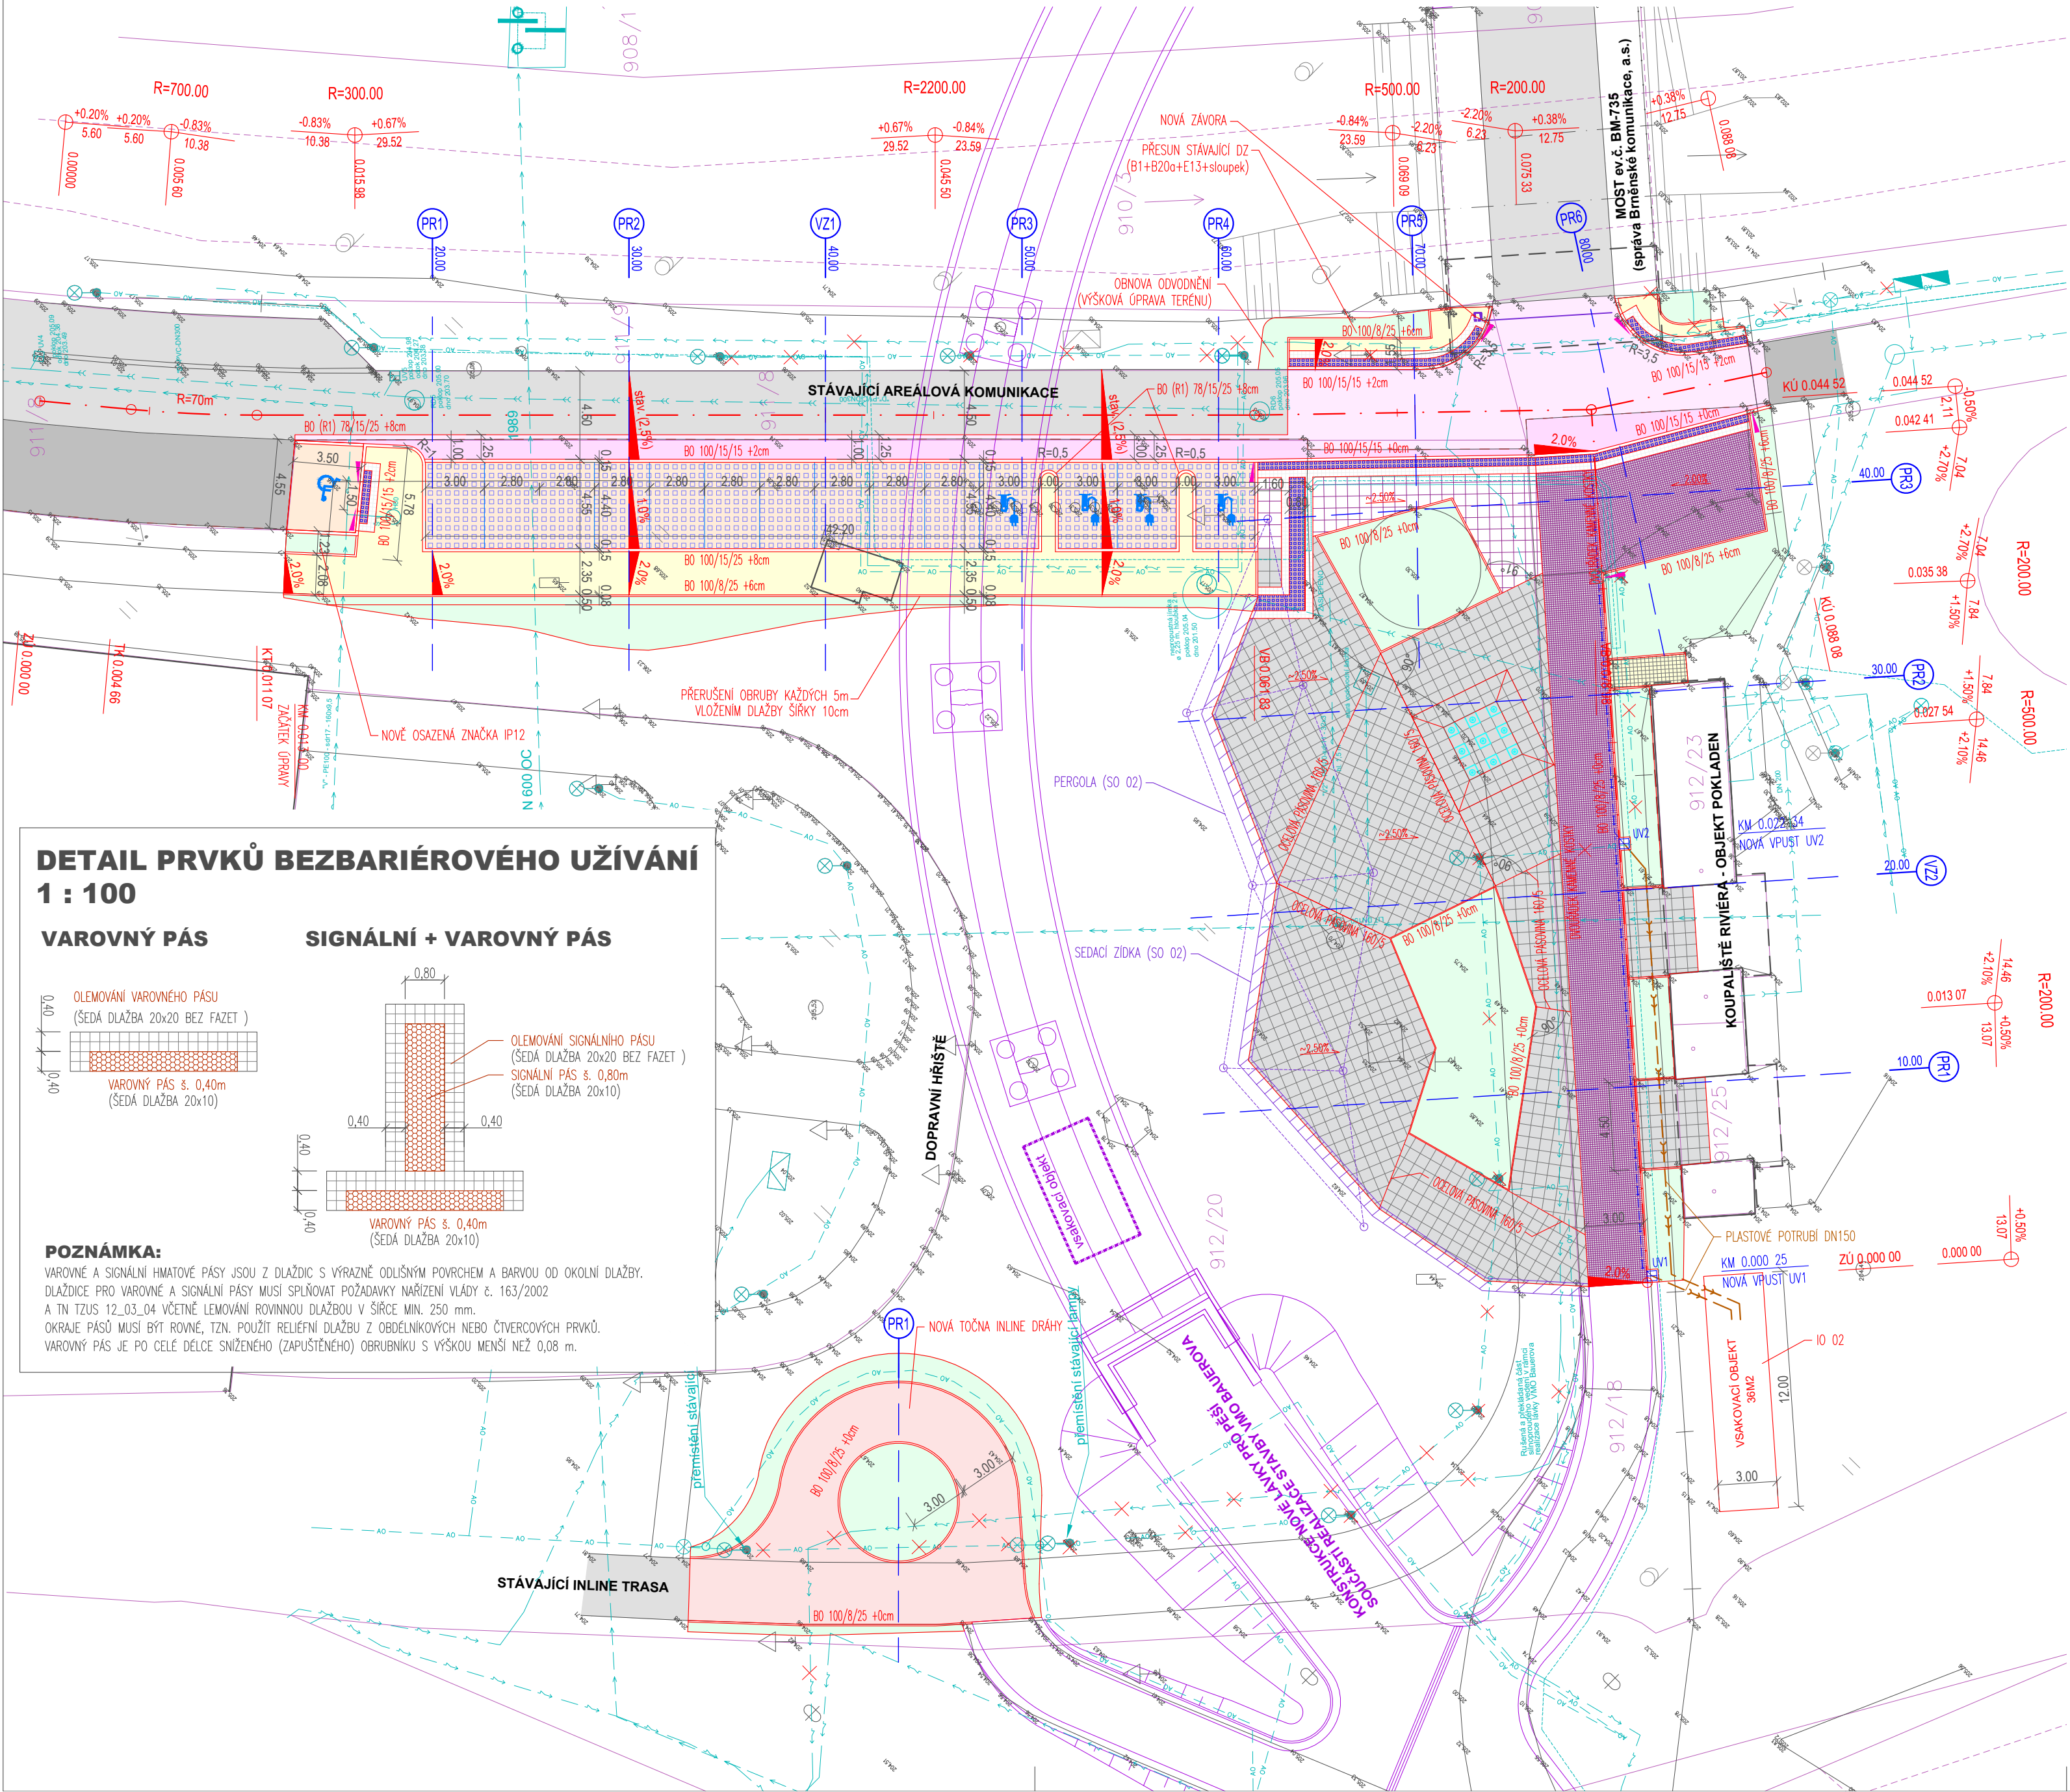


DETAIL PRVKŮ BEZBARIÉROVÉHO UŽÍVÁNÍ  
1 : 100

VAROVNÝ PÁS

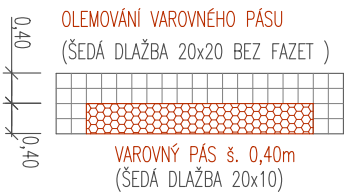

SIGNÁLNÍ + VAROVNÝ PÁS

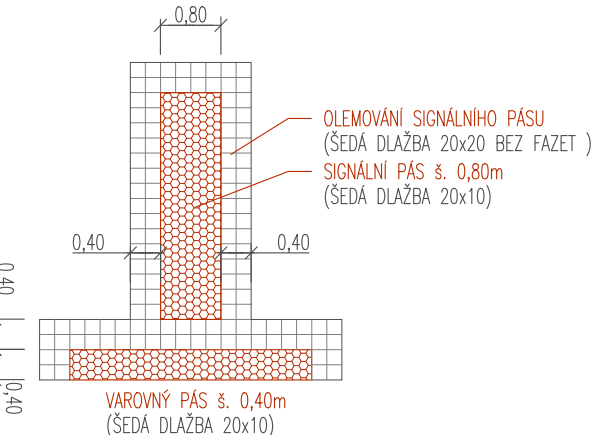

**POZNÁMKA:**  
VAROVNÉ A SIGNÁLNÍ HMATOVÉ PÁSY JSOU Z DLAŽDIC S VÝRAZNĚ ODLIŠNÝM PLOVRCHEM A BARVOU OD OKOLNÍ DLAŽBY.  
DLAŽDICE PRO VAROVNÉ A SIGNÁLNÍ PÁSY MUSÍ SPLŇOVAT POŽADAVKY NARIŽENÍ VLÁDY č. 163/2002  
A TN TZUS 12\_03\_04 VČETNĚ LEMOVÁNÍ ROVINNOU DLAŽBOU V ŠÍŘCE MIN. 250 mm.  
OKRAJE PÁSY MUSÍ BÝT ROVNÉ, TZN. POUŽÍT RELIÉFNÍ DLAŽBU Z OBDELNIKOVÝCH NEBO ČTVERCOVÝCH PRVKŮ.  
VAROVNÝ PÁS JE PO CELÉ DÉLCE SNIŽENÉHO (ZAPUŠTĚNÉHO) OBRUBNÍKU S VÝŠKOU MENŠÍ NEŽ 0,08 m.

LEGENDA:

- NAVRHOVANÝ STAV
- STÁVAJÍCÍ ASFALTOVÉ KOMUNIKACE
- STÁVAJÍCÍ DLAŽDĚNÉ PLOCHY
- ROZŠÍŘENÍ ASFALTOVÉ KOMUNIKACE – KONSTRUKCE 1
- OBNOVENÁ ASFALTOVÁ KOMUNIKACE – KONSTRUKCE 1
- ASFALTOVÁ INLINE DRÁHA – KONSTRUKCE 2
- POCHOZÍ DLAŽDĚNÁ PLOCHA (VF DLAŽBA) – KONSTRUKCE 3
- POJÍZDNÁ DLAŽDĚNÁ PLOCHA (VF DLAŽBA) – KONSTRUKCE 4
- DLAŽDĚNÝ CHODNÍK – KONSTRUKCE 5a
- DLAŽDĚNÝ CHODNÍK – KONSTRUKCE 5b
- DLAŽDĚNÉ PARKOVACÍ STÁNÍ – KONSTRUKCE 6
- DLAŽDĚNÉ PARKOVACÍ STÁNÍ PRO ZTP – KONSTRUKCE 7
- POJÍZDNÁ DLAŽDĚNÁ PLOCHA (ŽUL. KOSTKA) – KONSTRUKCE 8
- DLAŽBA BETONOVÁ ŠEDÁ – RELIÉFNÍ
- DLAŽBA BETONOVÁ ŠEDÁ – BEZFAZETOVÁ
- TERÉNNÍ ÚPRAVY
- SNÍŽENÍ OBRUBNÍKU
- OSA KOMUNIKACE
- PROJEKTOVÉ STANIČENÍ
- VZOROVÝ PŘÍČNÝ ŘEZ
- CHARAKTERISTICKÝ PŘÍČNÝ ŘEZ
- DRENÁŽNÍ POTRUBÍ
- PLASTOVÉ POTRUBÍ
- SOUVISEJÍCÍ STAVBA: Rekonstrukce VMO Bauerova

LEGENDA STÁVAJÍCÍCH SÍTÍ:

- PODZEMNÍ VEDENÍ AO (STAREZ – SPORT,a.s.)
- STÁVAJÍCÍ VODOVOD (BVK)
- AREÁLOVÝ VODOVOD (STAREZ – SPORT, a.s.)
- AREÁLOVÁ DEŠŤOVÁ KANALIZACE (STAREZ – SPORT, a.s.)
- AREÁLOVÉ PODZEMNÍ VEDENÍ NN (STAREZ – SPORT, a.s.)
- VEDENÍ OPTICKÉHO KABELU (TSB)
- AREÁLOVÁ SPLAŠKOVÁ KANALIZACE (STAREZ – SPORT, a.s.)
- TRATIVOD (STAREZ – SPORT, a.s.)

Souřadnicový systém S-JTSK, výškový systém Bpv.

RIVIERA – NÁSTUPNÍ PROSTOR A PARKOVÁNÍ

K.ú. Pisárky

INVESTOR/ CLIENT STAREZ – SPORT, a.s.  
Křídlovická 911/34, 603 00 Brno

ARCHITEKT/ ARCHITECT **DIMENSE**  
DIMENSE v.o.s., ŠÁMALOVA 72, 615 00 BRNO  
ČESKÁ REPUBLIKA/ THE CZECH REPUBLIC  
WWW.DIMENSE.CZ, E-MAIL: INFO@DIMENSE.CZ

AUTORIZOVAL	ING. ONDŘEJ SERVUS
KONTROLOVAL / CHECKED BY	JOSEF NOVÁK
KRESLIL / PREPARED BY	ING. ONDŘEJ SERVUS
FÁZE/ PHASE	DPS
ČÁST/ PART	SO 01 / D.1.1 – AŘ
NÁZEV VÝKRESU/ DRAWING TITLE	SITUACE

DATUM/ DATE	09/2023
FORMÁT/ FORMAT	(630.00 x 400.00MM)
MĚŘÍTKO/ SCALE	1:250, 1:100
PROJEKT Č./ PROJECT NO.	DIM-23-00024
C. VÝKRESU/ DRAW. NO.	02
REVIZE/ REV.	05/2024