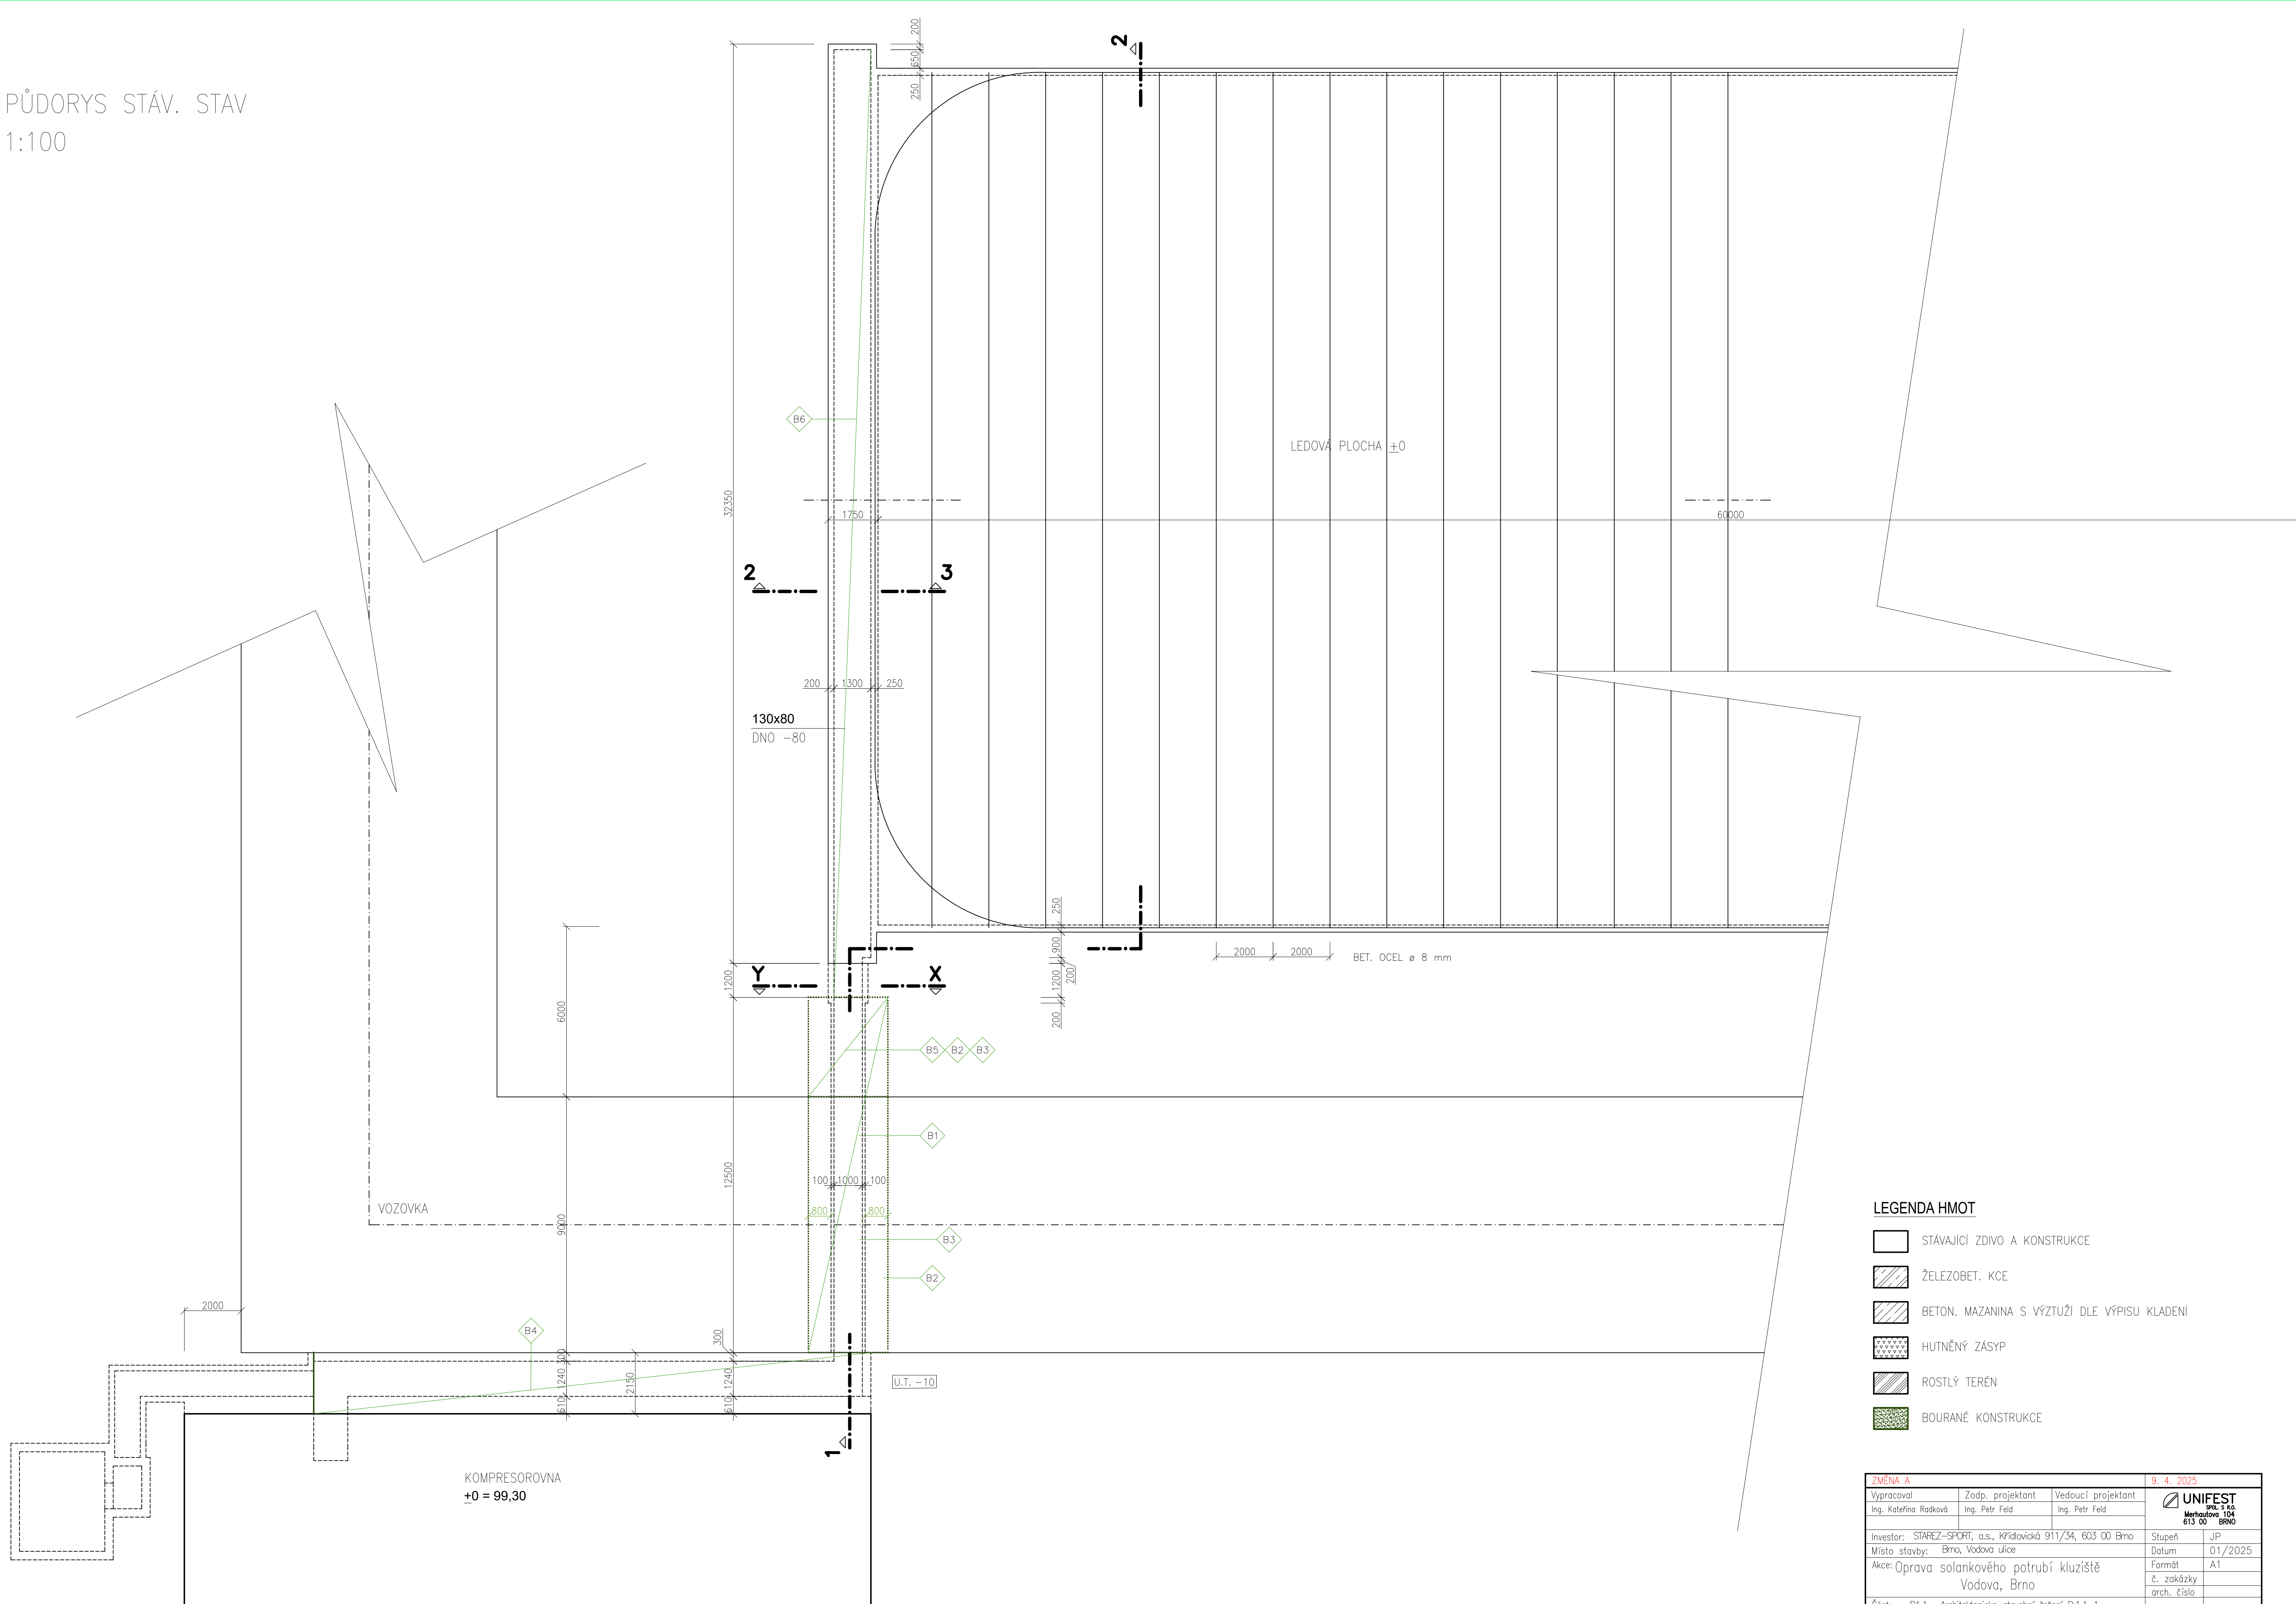

 

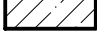
 
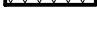



PŮDORYS STÁV. STAV
1:100



LEGENDA HMOT

- | | |
|---|--|
|  | STÁVAJÍCÍ ZDVO A KONSTRUKCE |
|  | ŽELEZOBET. KCE |
|  | BETON. MAZANINA S VÝZTUŽÍ DLE VÝPISU KLADENÍ |
|  | HUTNĚNÝ ZÁSYP |
|  | ROSTLÝ TERÉN |
|  | BOURANÉ KONSTRUKCE |

ZMĚNA A			9. 4. 2025	
Výpracoval Ing. Kateřina Rodková	Zodp. projektant Ing. Petr Feld	Vedoucí projektant Ing. Petr Feld	 UNIFEST spol. s r.o. Měřičtvo 104 613 00 BRNO	
Investor: STAREZ-SPORT, a.s., Křídlovická 911/34, 603 00 Brno				Stupeň JP
Místo stavby: Brno, Vodova ulice				Datum 01/2025
Akce: Oprava solankového potrubí kluziště Vodova, Brno				Formát A1 č. zakázky arch. číslo
Část: D1.1- Architektonicko-stavební řešení D1.1-1				
Název výkresu: PŮDORYS STÁV. STAV – BOURACÍ PRÁCE			Měřítko 1:100	Číslo výkr. D.1.1-02a