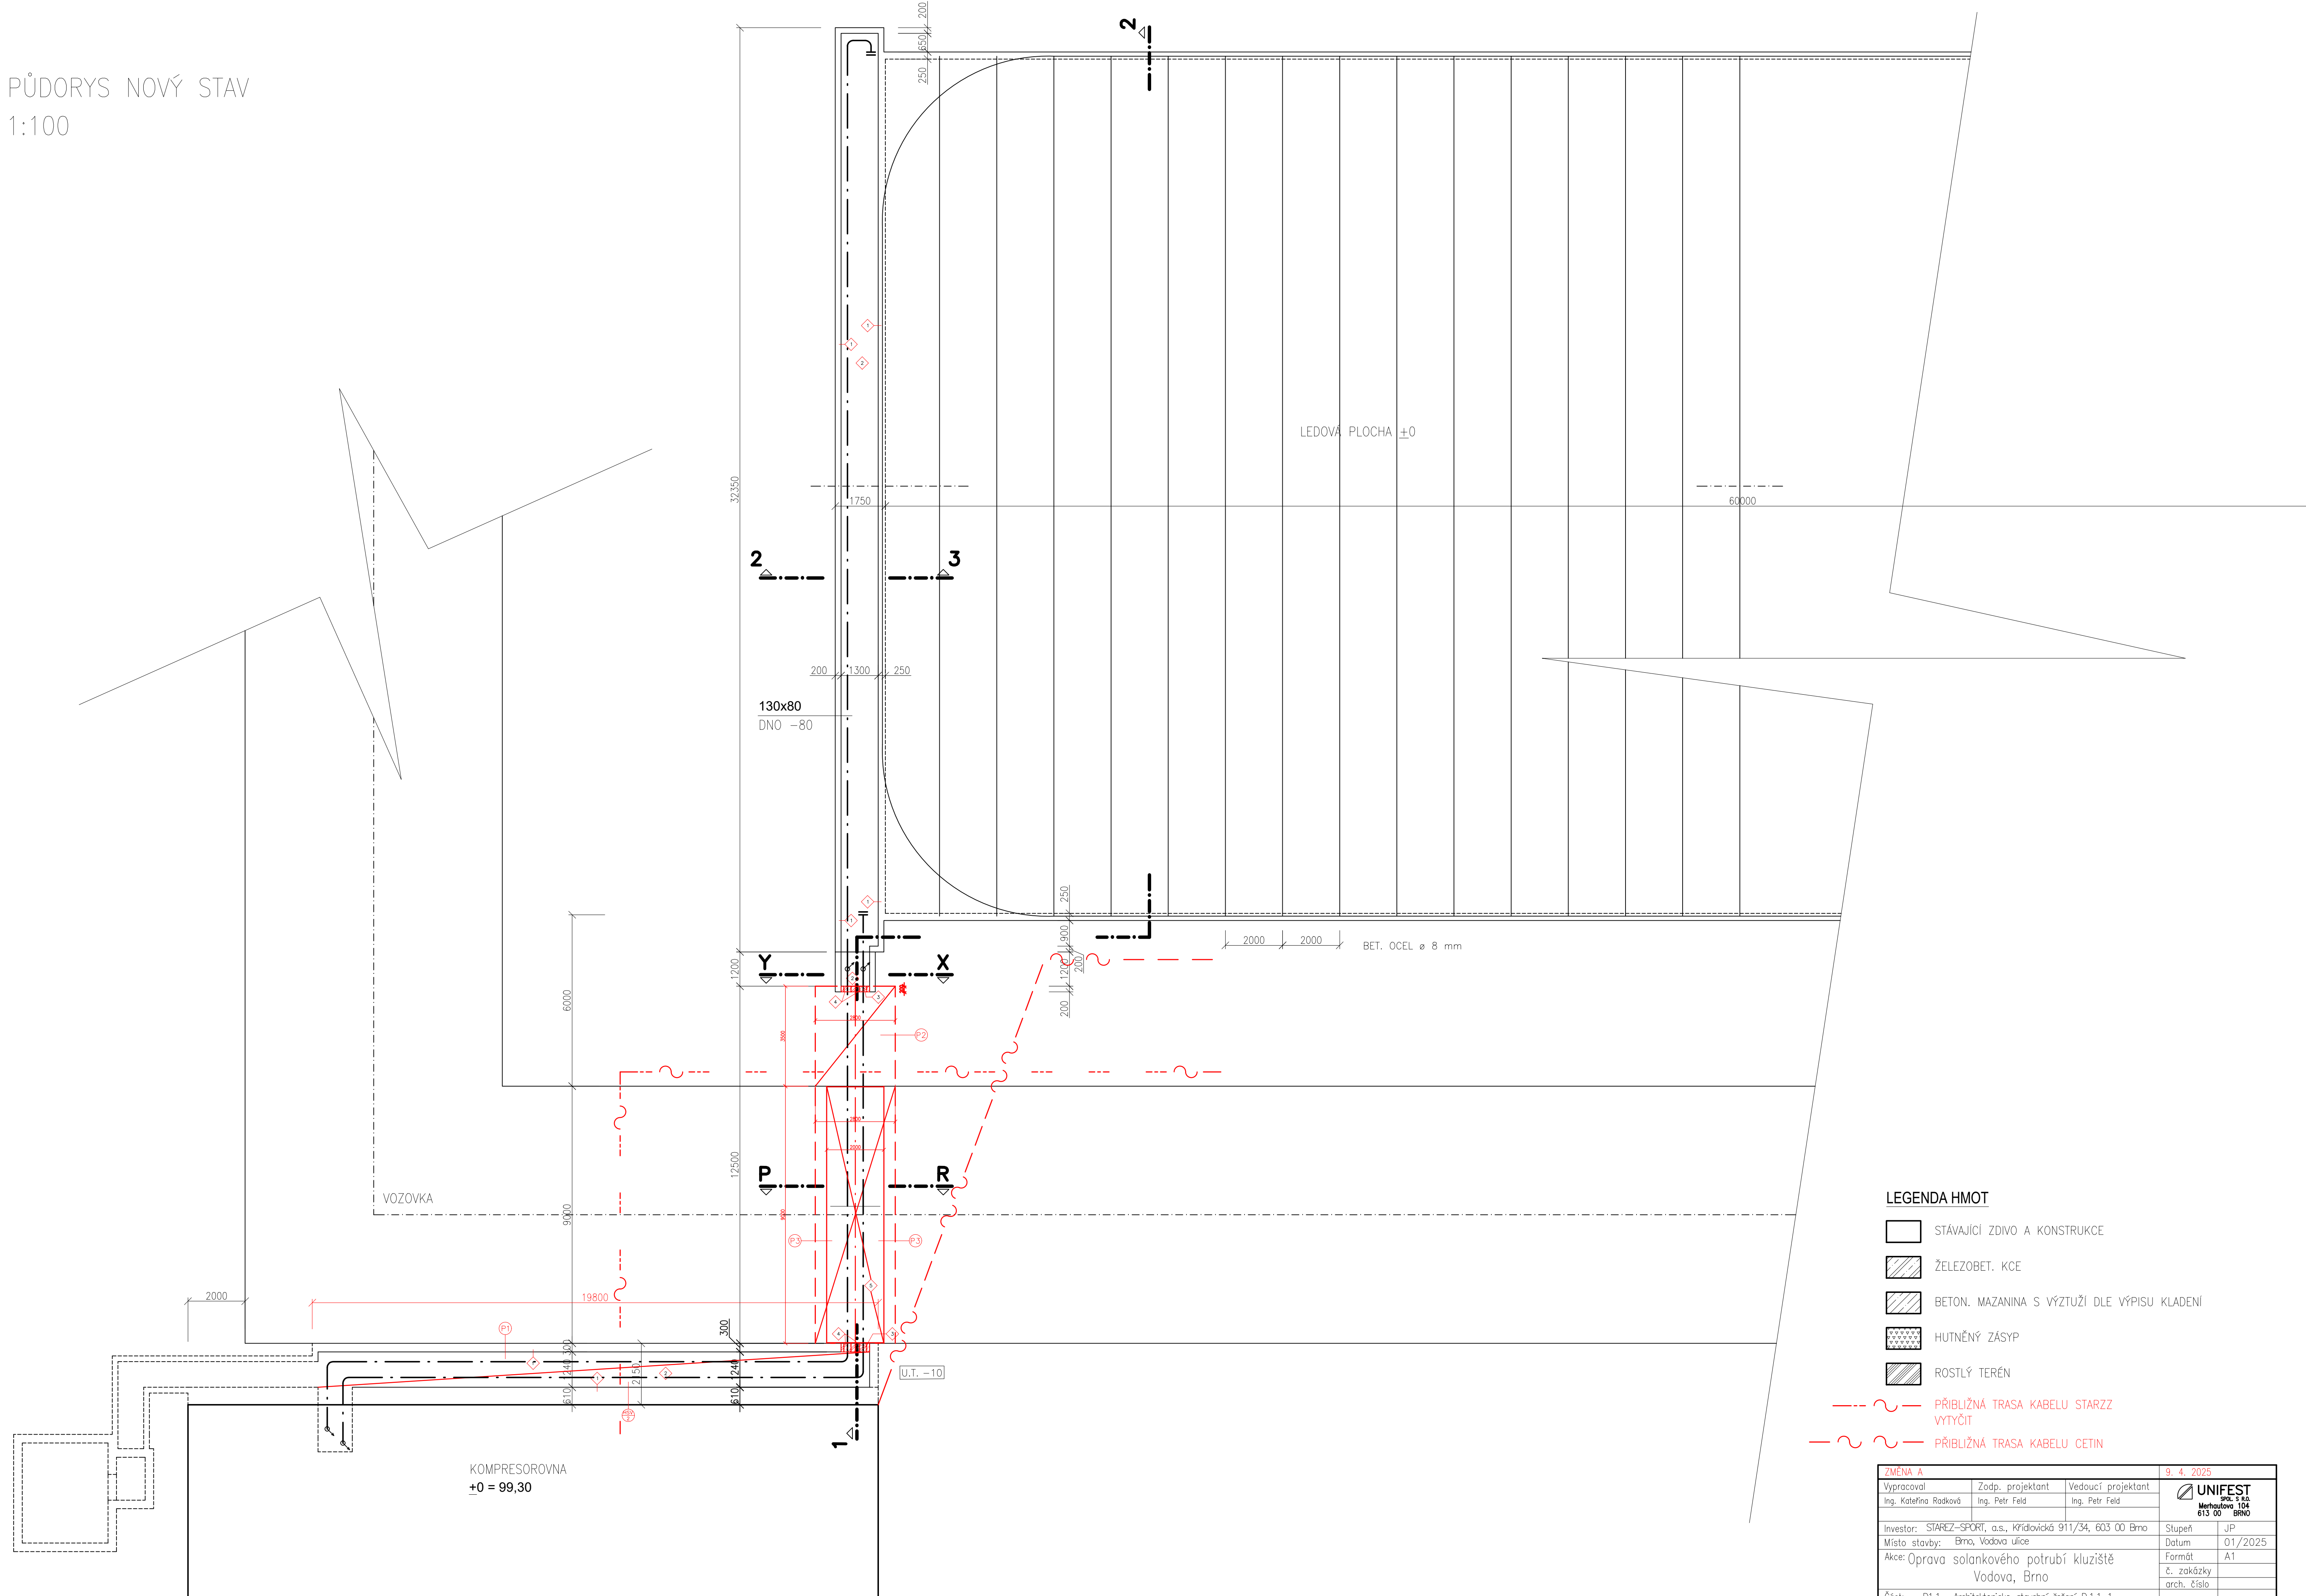


 

 



PŮDORYS NOVÝ STAV
1:100



LEGENDA HMOT

- | | |
|---|--|
|  | STÁVAJÍCÍ ZDIVO A KONSTRUKCE |
|  | ŽELEZOBET. KCE |
|  | BETON. MAZANINA S VÝZTUŽÍ DLE VÝPISU KLADENÍ |
|  | HUTNĚNÝ ZÁSYP |
|  | ROSTLÝ TERÉN |

- 
 PŘÍBLIŽNÁ TRASA KABELU STARZZ
 VYTÝČIT
- 
 PŘÍBLIŽNÁ TRASA KABELU CETIN

ZMĚNA A			9. 4. 2025	
Výpracoval Ing. Kateřina Rodková	Zodp. projektant Ing. Petr Feld	Vedoucí projektant Ing. Petr Feld	 UNIFEST spol. s r.o. IČO 104 613 00 Brno	
Investor: STAREZ-SPORT, a.s., Křídlovická 911/34, 603 00 Brno			Stupeň	JP
Místo stavby: Brno, Vodova ulice			Datum	01/2025
Akce: Oprava solankového potrubí kluziště Vodova, Brno			Formát	A1
			č. zakázky arch. číslo	
Část: D1.1- Architektonicko-stavební řešení D.1.1-1				
Název výkresu: PŮDORYS NOVÝ STAV			Měřítko 1:100	Číslo výkr. D.1.1-040