


1. NP

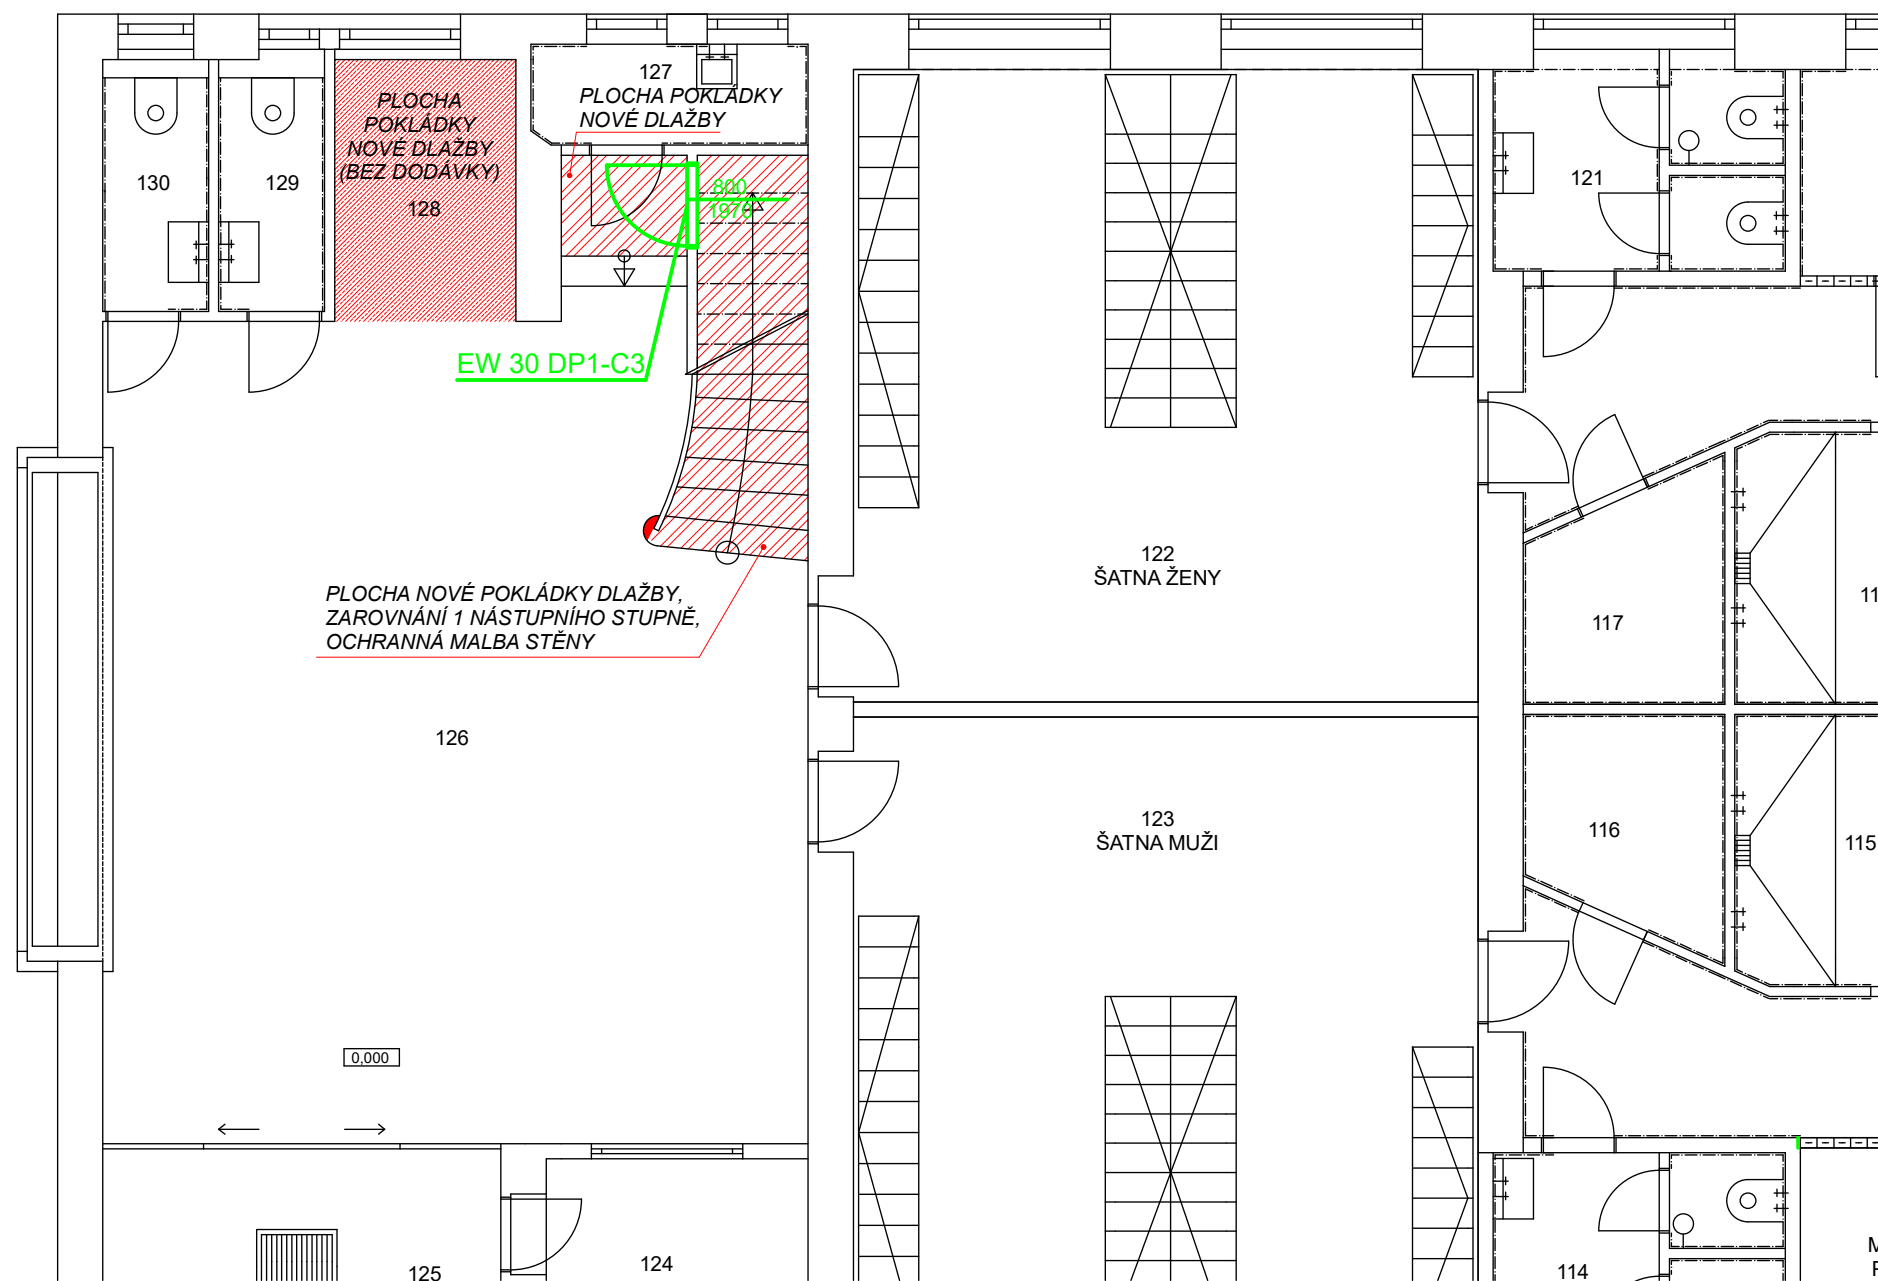


LEGENDA MÍSTNOSTÍ

OZN.	NÁZEV MÍSTNOSTÍ - 1.NP
101	BAZÉNOVÁ HALA
102	PROSTOR PRO PLAVECKÉ POTŘEBY
103	FINSKÁ SAUNA - CHODBA
104	SPRCHY K SAUNĚ
105	VZDUCHOTECHNIKA
106	SAUNA
107	SKLAD
108	WC
109	SCHODIŠTĚ
111	GENERÁTOR PÁRY
113	PLAVČÍK
114	WC MUŽI
115	SPRCHY MUŽI
116	SUŠÁRNA MUŽI
117	SUŠÁRNA ŽENY
118	SPRCHY ŽENY
119	WC, SPRCHA PRO TĚL. POSTIŽENÉ
120	PRVNÍ POMOC
121	WC ŽENY
122	ŠATNA ŽENY
123	ŠATNA MUŽI
124	POKLADNA
125	ZÁDVEŘÍ
126	VESTIBUL
127	ÚKLIDOVÁ KOMORA
128	AUTOMATY
129	WC ŽENY
130	WC MUŽI

Investor :	Statutární město Brno, Dominikánské náměstí 196/1 Brno-město, 60167 Brno	
Provozovatel:	Starez - sport a.s. , Křídlovická 34, 603 00 Brno	
STAVBA:	Č. zakázky	
KRYTÝ PLAVECKÝ BAZÉN PONÁVKA	Datum:	03/2019
Obec: Brno (Zábřovice) č.p. 808, p.č. 693 k.ú.: Zábřovice, 610704	Formát:	A3
	Měřítko:	1:75
Renovace schodiště, podlahy a dveří - 1. NP	Číslo výkresu:	1.

2. NP

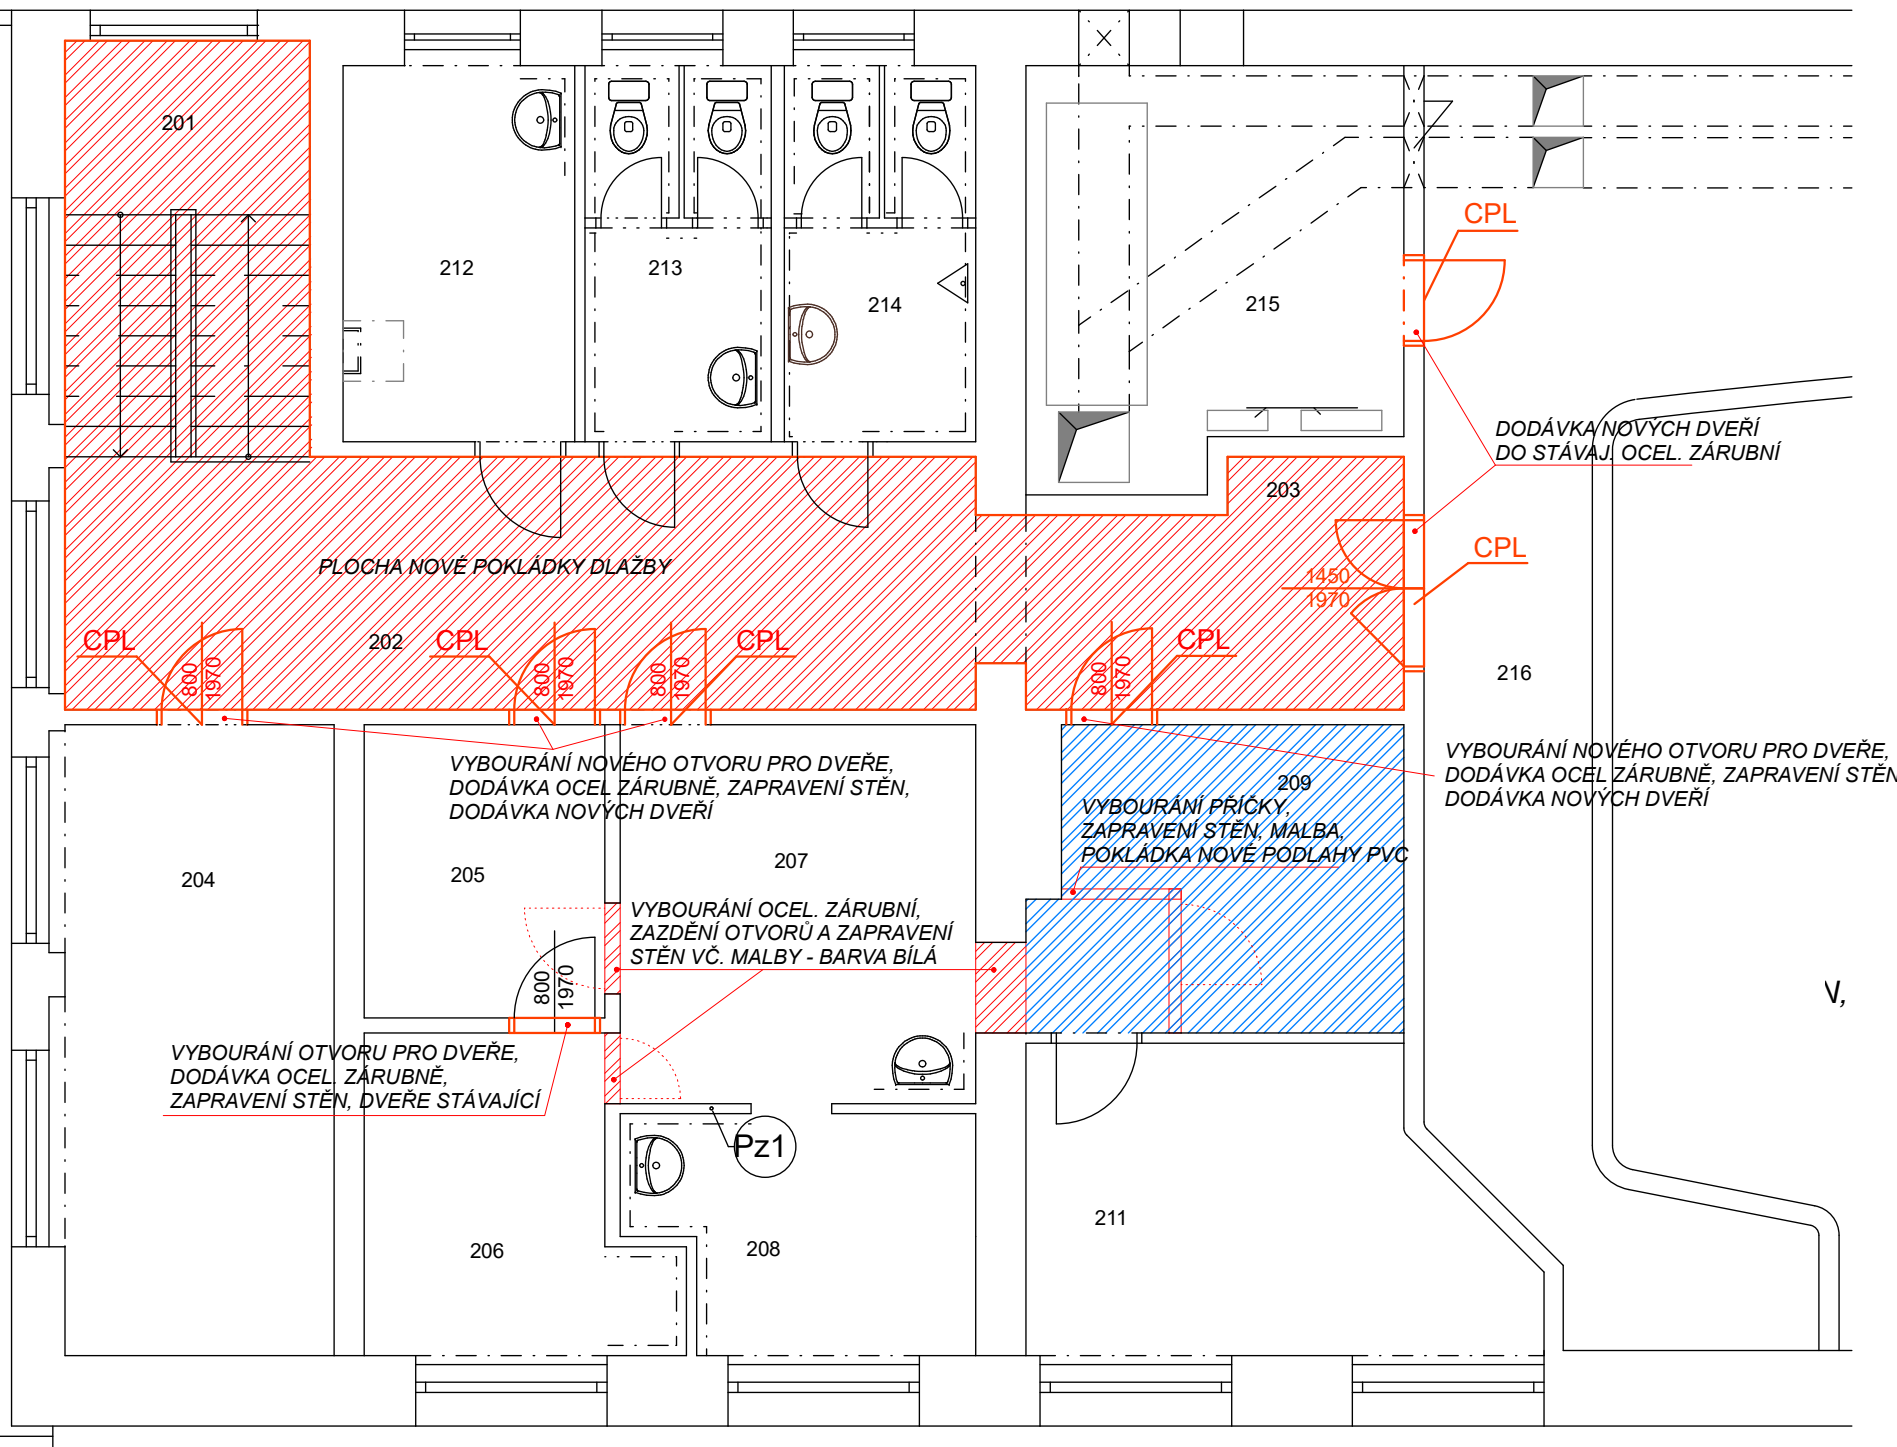

LEGENDA MÍSTNOSTÍ

OZN.	NÁZEV MÍSTNOSTÍ - 2.NP
201	SCHODIŠTĚ
202	CHODBA
203	CHODBA
204	KANCELÁŘ
205	ŠATNA ZAMĚSTNANCI
206	KANCELÁŘ
207	VSTUPNÍ HALA
208	MASÉRNA
209	SKLAD
211	KANCELÁŘ
212	DENNÍ MÍSTNOST
213	WC ŽENY
214	WC MUŽI
215	STROJOVNA VZDUCHO.
216	GALERIE
217	CHODBA
218	KANCELÁŘ
219	WC
221	KUCHYŇKA
222	SKLAD
223	BALKÓN

Investor :	Statutární město Brno, Dominikánské náměstí 196/1 Brno-město, 60167 Brno	
Provozovatel:	Starez - sport a.s. , Křídlovická 34, 603 00 Brno	
STAVBA:	KRYTÝ PLOVECKÝ BAZÉN PONÁVKA	Č. zakázky
Obec: Brno (Zábřovice) č.p. 808, p.č. 693 k.ú.: Zábřovice, 610704		Datum: 03/2019
		Formát: A3
		Měřítko: 1:120
Renovace schodiště, podlahy a dveří - 2. NP		Číslo výkresu: 2.