


OBJEKT KŘÍŽKOVSKÉHO - půdorys přízemí 1:50

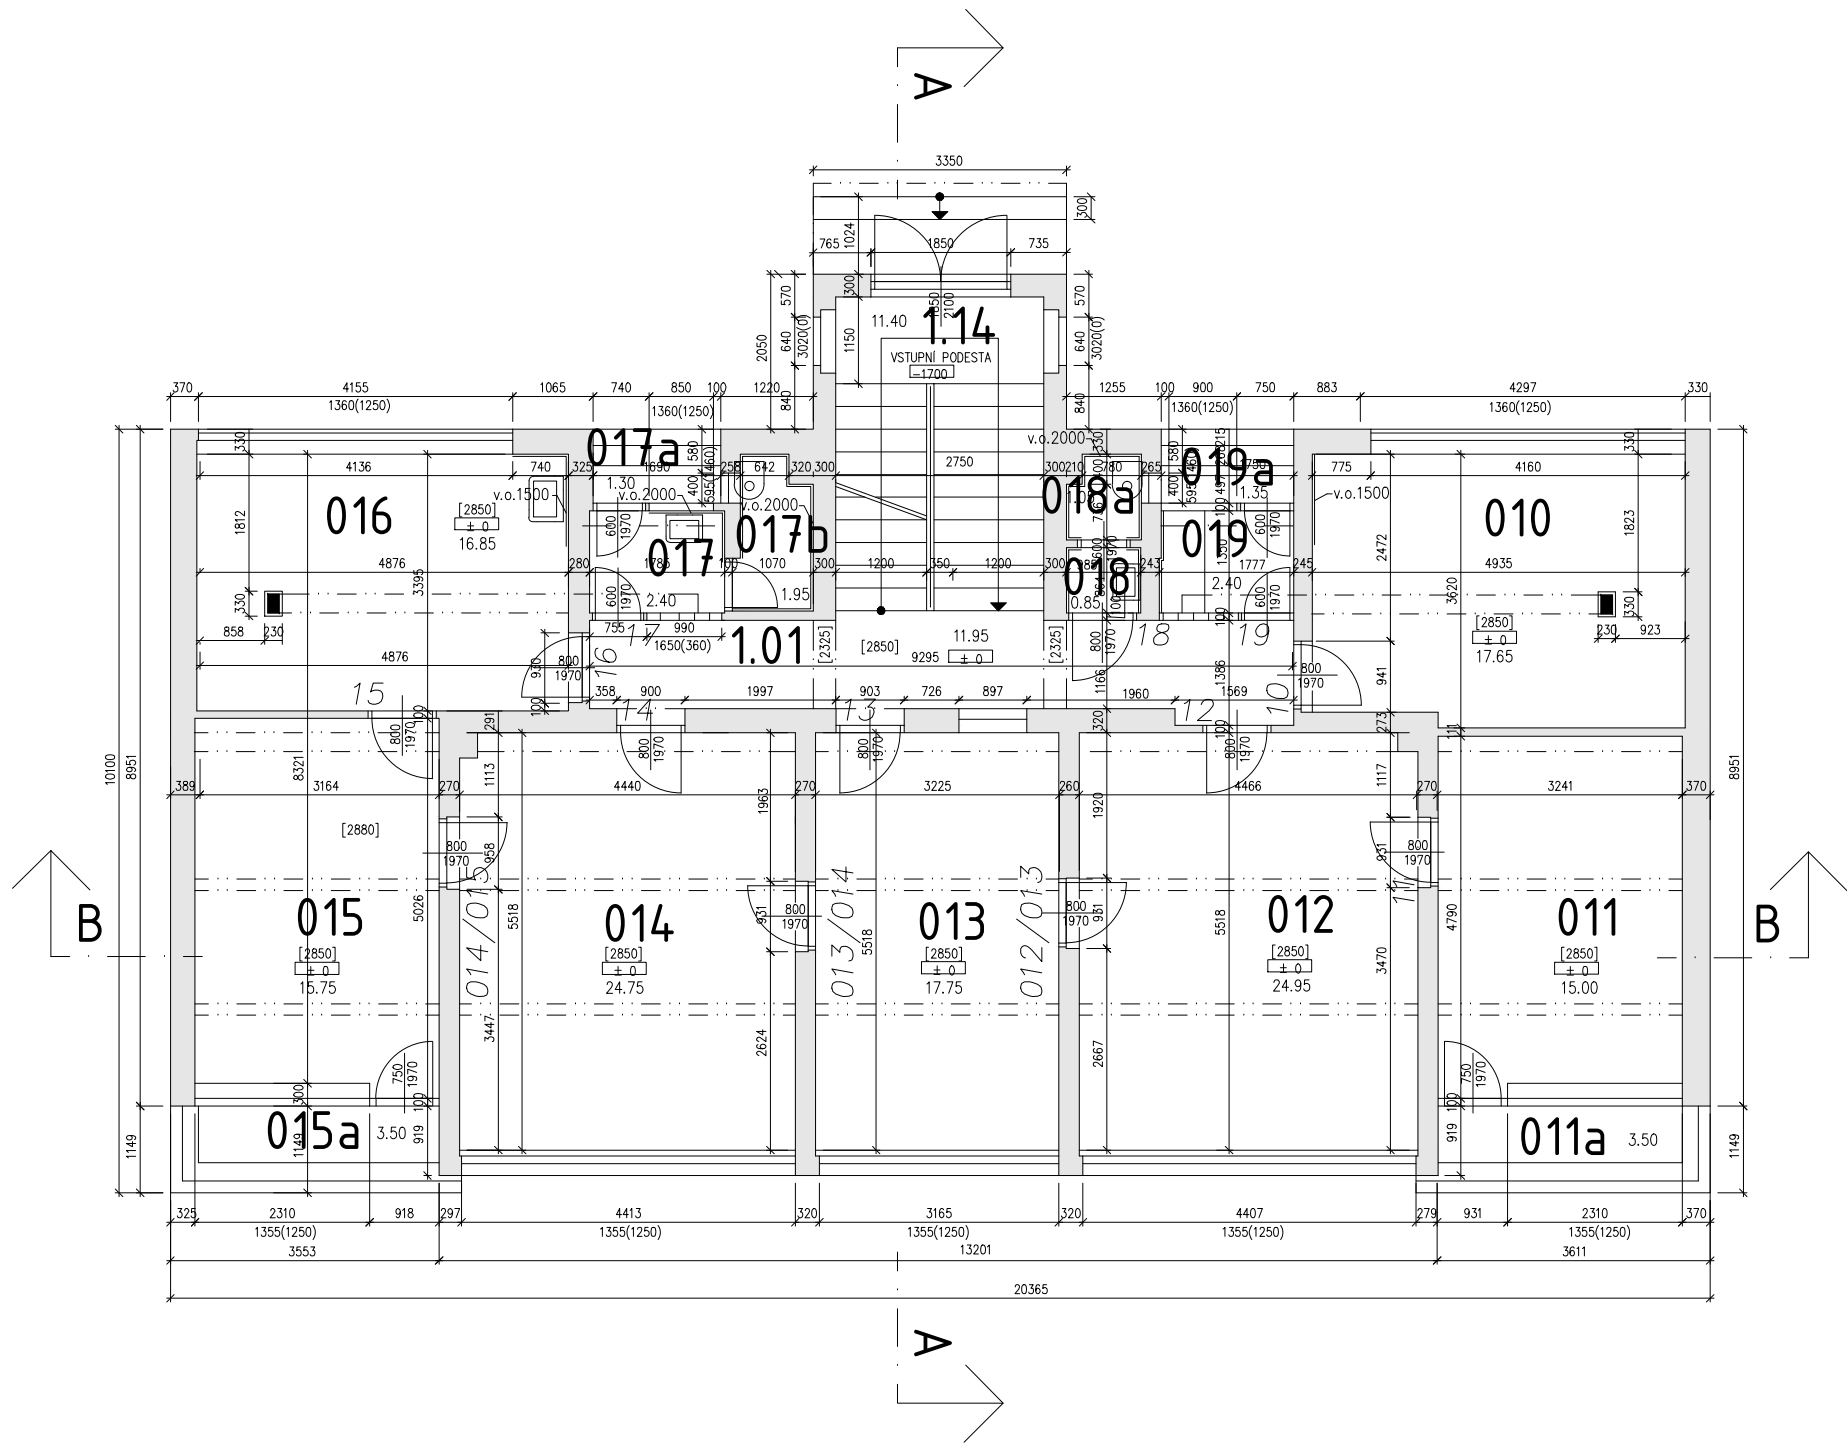

LEGENDA ÚČELU MÍSTNOSTÍ

ČÍSLO MÍSTNOSTI	OZN. MÍSTN.	ÚČEL MÍSTNOSTI	PLOCHA m ²
1.01	1.01	CHODBA	11.95
017	1.02	PŘEDSÍN WC ŽENY	2.40
017a	1.02a	LODŽIE	1.30
017b	1.02b	WC ŽENY	1.95
016	1.03	KANCELÁŘ	16.85
015a	1.04	TERASA	3.50
015	1.05	KANCELÁŘ	15.75
014	1.06	KANCELÁŘ	24.75
013	1.07	KANCELÁŘ	17.75
012	1.08	KANCELÁŘ	24.95
011a	1.09	TERASA	3.50
011	1.10	KANCELÁŘ	15.00
010	1.11	KANCELÁŘ	17.65
019	1.12	KUCHYNKA	2.40
019a	1.12a	LODŽIE	1.35
018	1.13	PŘEDSÍN WC MUŽI	0.85
018a	1.13a	WC MUŽI	1.05
1.14	1.14	SCHODIŠTĚ	11.40

VYHOTOVIL:	ing. Eduard Fukač	TEFA, s.r.o.	
ODBĚRATEL:	BRNĚNSKÉ VELETRHY A VÝSTAVY, a.s.	PROJEKTOVÁNÍ A PROVÁDĚNÍ STAVEB SRBSKÁ 30, 612 00 BRNO	
	KŘÍŽKOVSKÉHO 20 PASPORT STAVBY	ZAKÁZKA Č.:	10/02
		DATUM:	09/2003
		SOUŘAD.SYSTÉM:	MÍSTNÍ
		VÝŠK.SYSTÉM:	±0.00=208,51m
KOD OBJ.:	S031	PŮDORYS-PŘÍZEMÍ	Č.V.: 02
			MĚŘÍTKO: 1:50