


OBJEKT KŘÍŽKOVSKÉHO - půdorys 1.patra 1:50

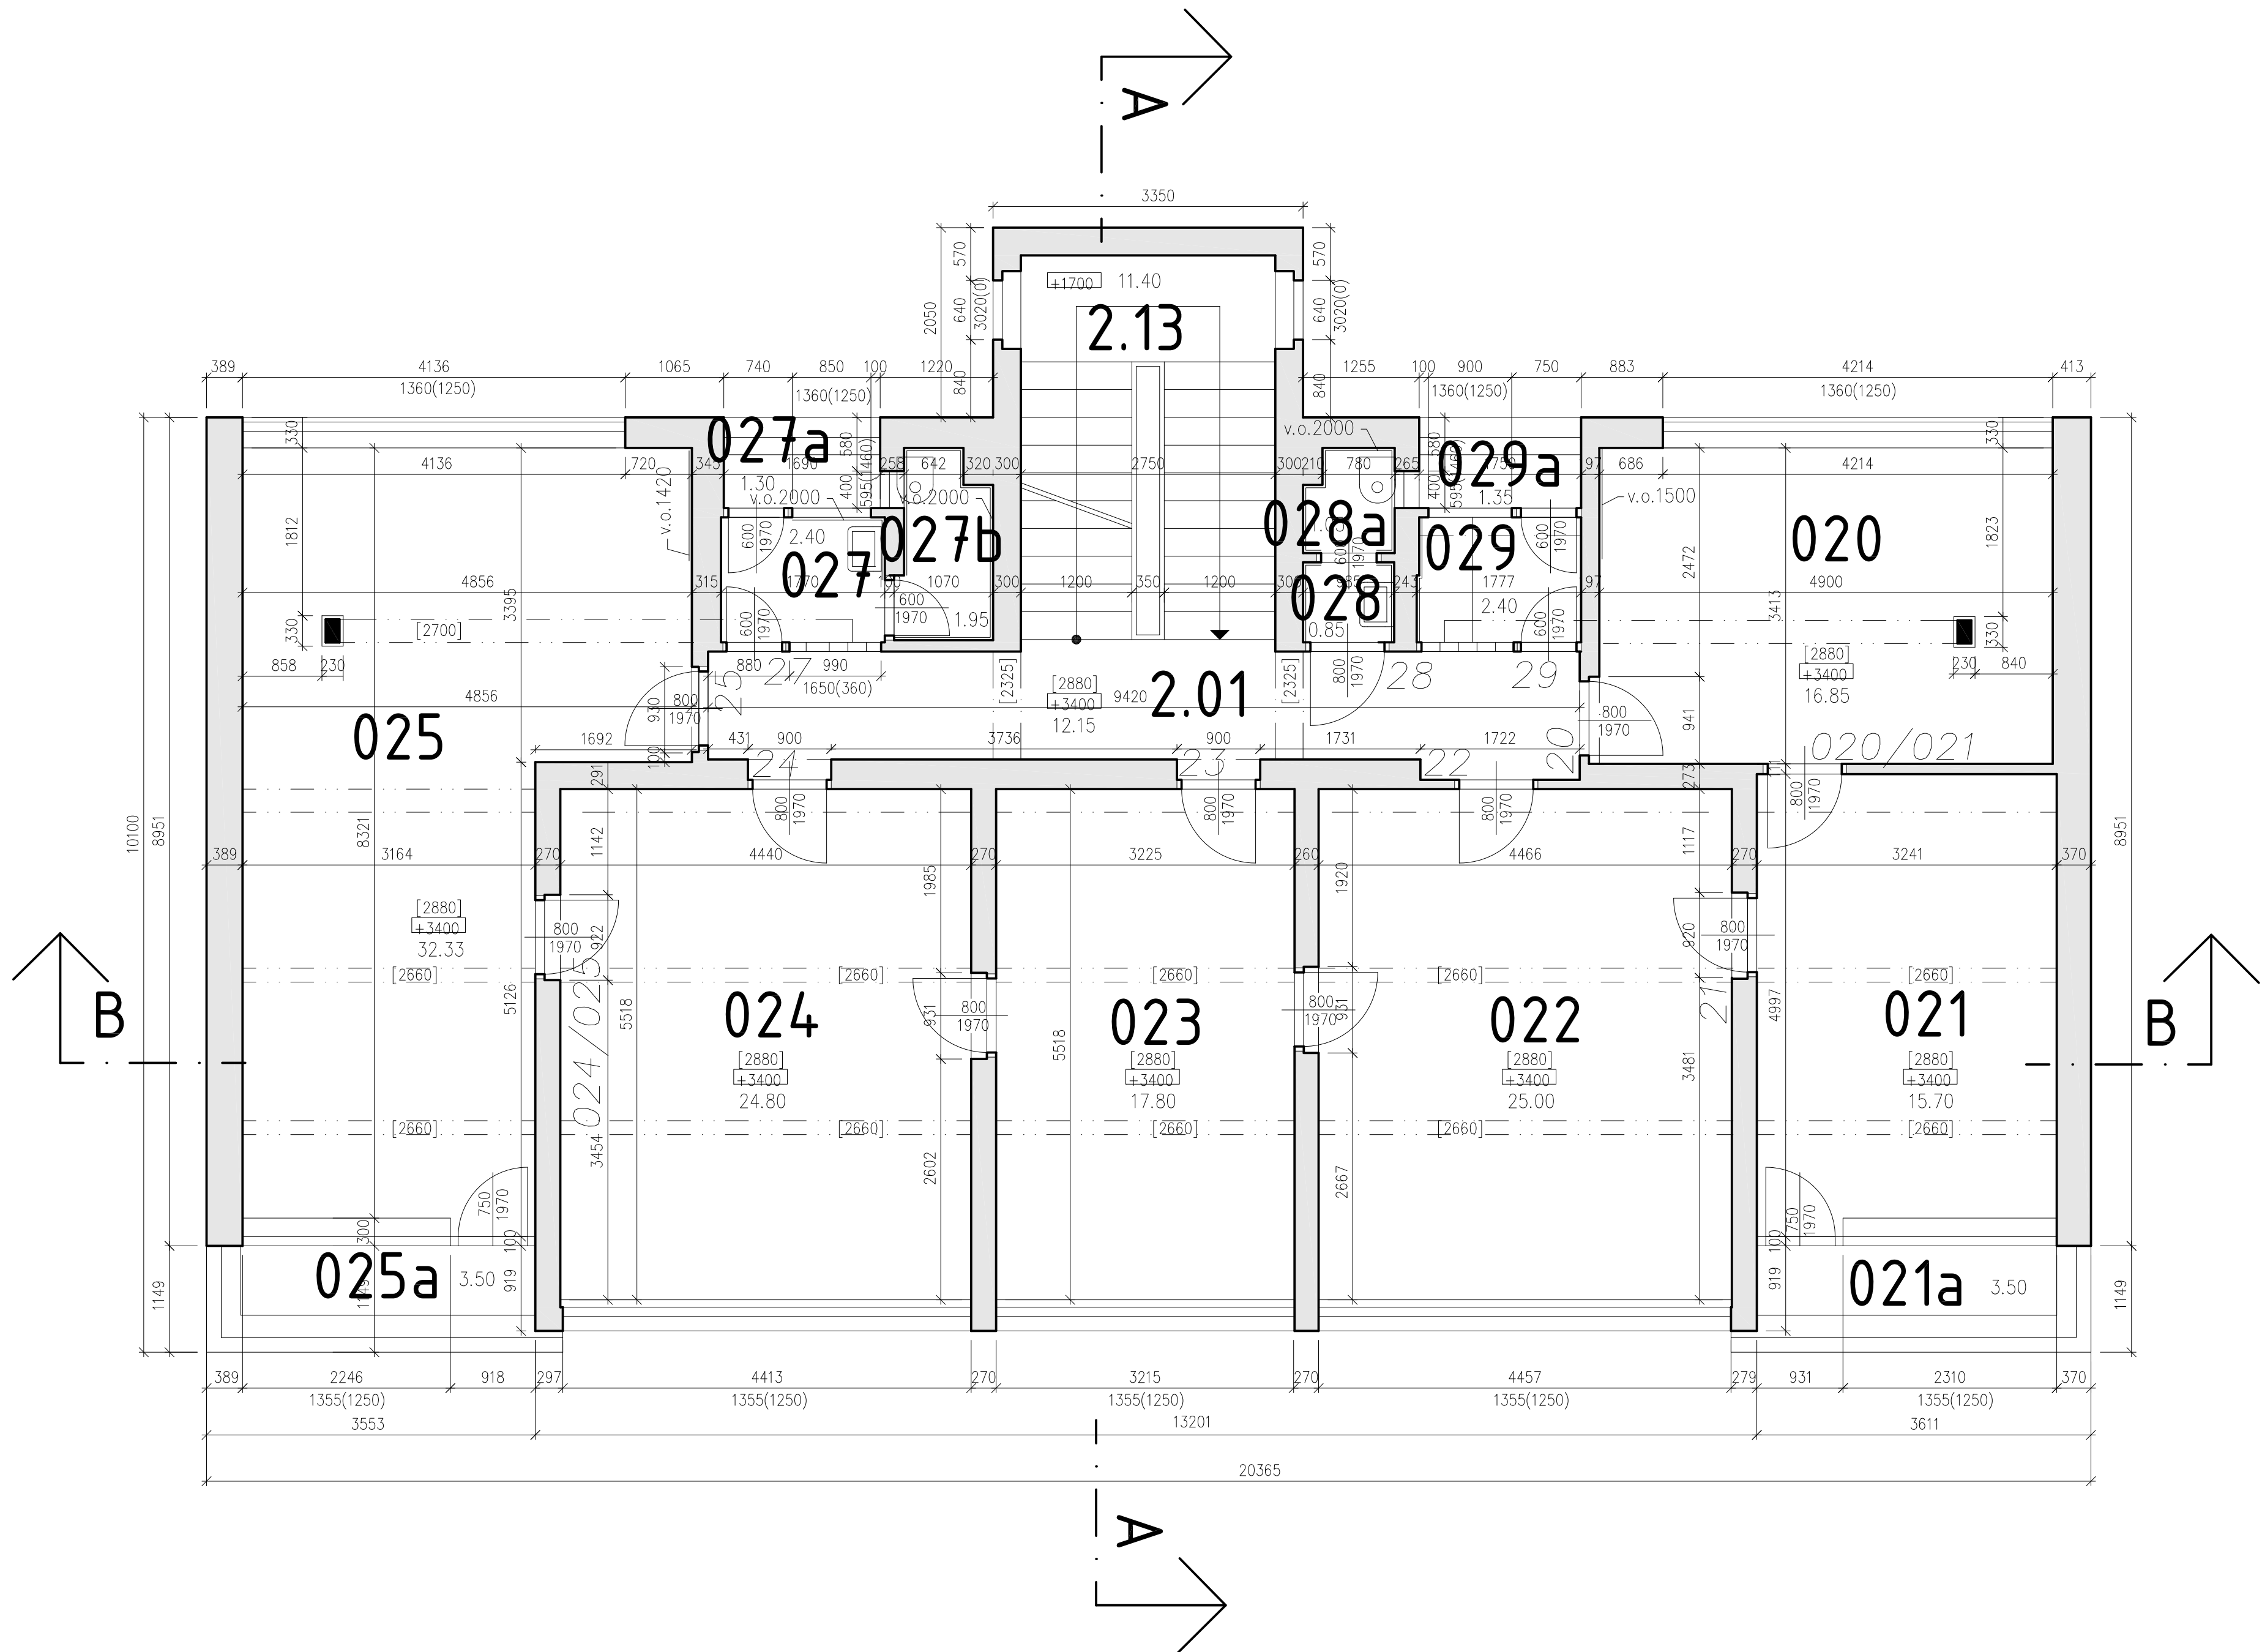

LEGENDA ÚČELU MÍSTNOSTÍ			
ČÍSLO MÍSTNOSTI	QZN. MÍSTN.	ÚČEL MÍSTNOSTI	PLOCHA m2
2.01	2.01	CHODBA	12.15
027	2.02	PŘEDSÍN WC ŽENY	2.40
027a	2.02a	LODŽIE	1.30
027b	2.02b	WC ŽENY	1.95
025	2.03	KANCELÁŘ	32.33
025a	2.04	TERASA	3.50
024	2.05	KANCELÁŘ	24.80
023	2.06	KANCELÁŘ	17.80
022	2.07	KANCELÁŘ	25.00
021	2.08	KANCELÁŘ	15.70
021a	2.09	TERASA	3.50
020	2.10	KANCELÁŘ	16.85
029	2.11	KUCHYNKA	2.40
029a	2.11a	LODŽIE	1.35
028	2.12	PŘEDSÍN WC MUŽI	0.85
028a	2.12a	WC MUŽI	1.05
2.13	2.13	SCHODIŠTĚ	11.40

VYHOTOVIL:	ing. Eduard Fukač	TEFA, s.r.o.	
ODBĚRATEL:	BRNĚNSKÉ VELETRHY A VÝSTAVY, a.s.	PROJEKTOVÁNÍ A PROVÁDĚNÍ STAVEB SRBSKÁ 30, 612 00 BRNO	
	KŘÍŽKOVSKÉHO 20 PASPORT STAVBY	ZAKÁZKA Č.:	10/02
		DATUM:	09/2003
		SOUŘAD.SYSTÉM:	MÍSTNÍ
		VÝŠK.SYSTÉM:	±0.00=208,51m
KOD OBJ.: S031	PŮDORYS-1.PATRO	Č.v.: 03	MĚŘÍTKO: 1:50