


OBJEKT KŘÍŽKOVSKÉHO - půdorys 2.patra 1:50

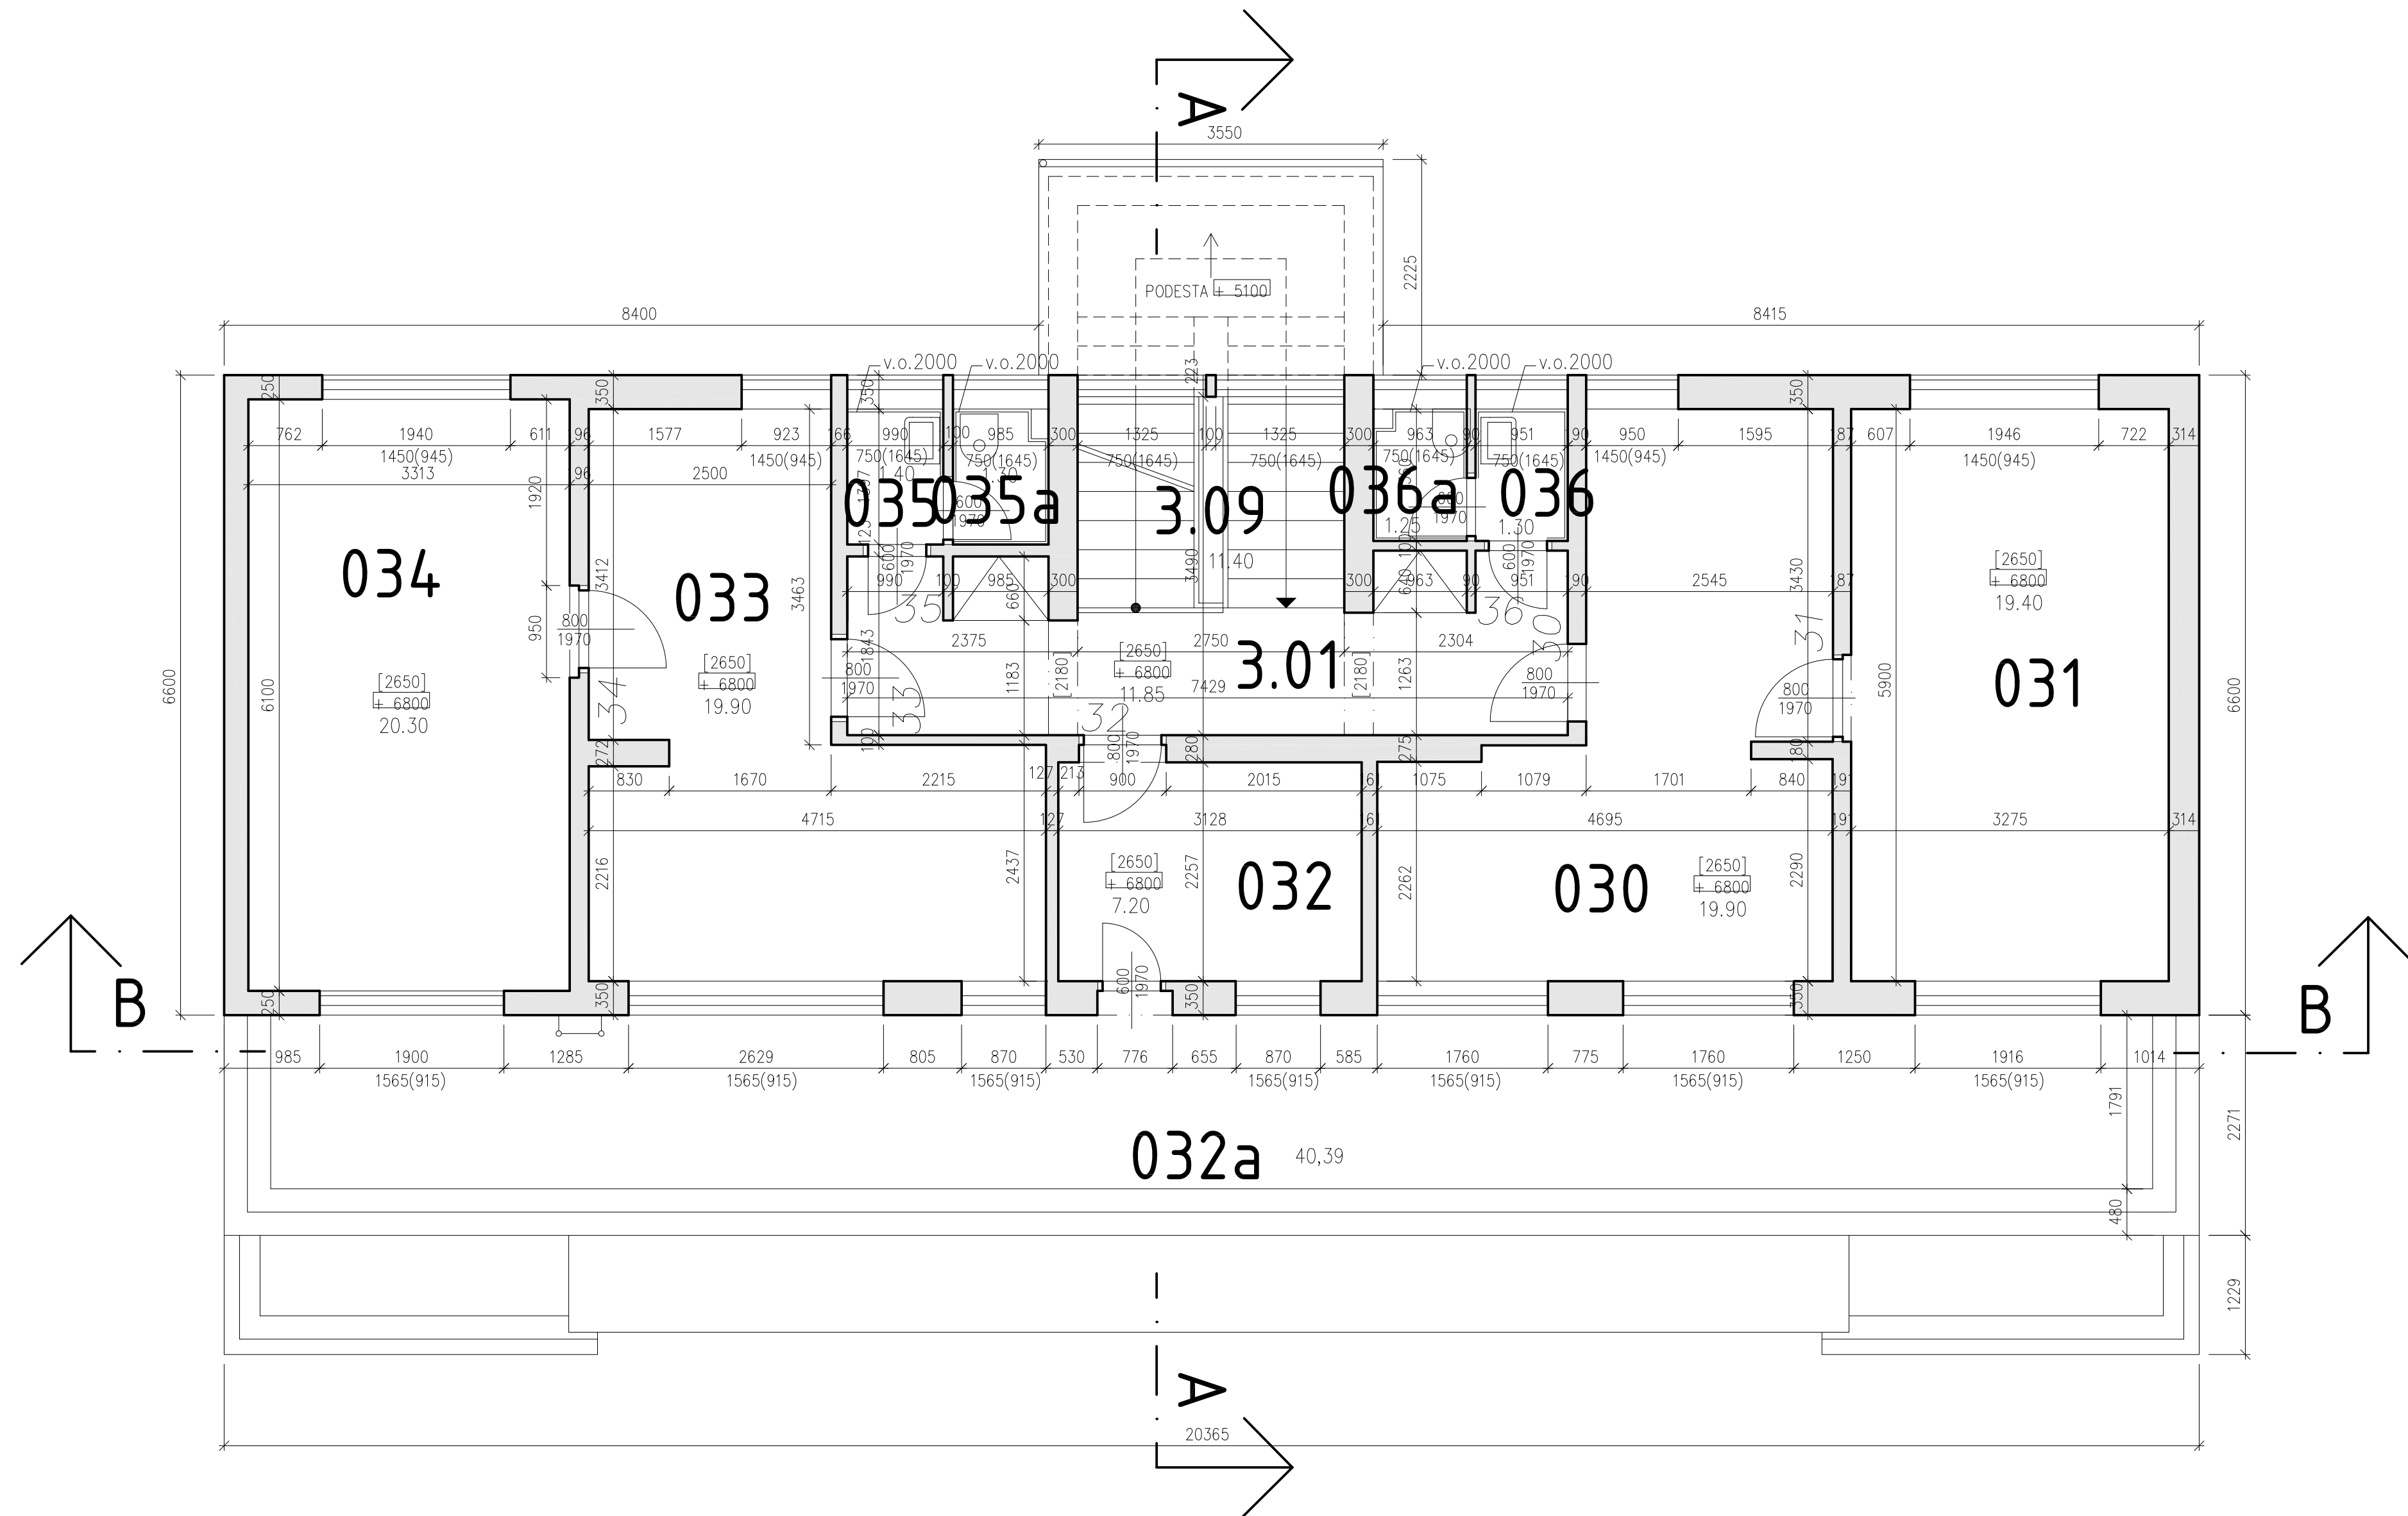

LEGENDA ÚČELU MÍSTNOSTÍ

ČÍSLO MÍSTNOSTI	OZN. MÍSTN.	ÚČEL MÍSTNOSTI	PLOCHA m ²
3.01	3.01	CHODBA	11.85
035	3.02	PŘEDSÍN WC ŽENY	1.40
035a	3.02a	WC ŽENY	1.30
033	3.03	ZASEDACÍ MÍSTNOST	19.60
034	3.04	KANCELÁŘ	20.30
032	3.05	SERVER	7.20
030	3.06	KANCELÁŘ	19.90
031	3.07	KANCELÁŘ	19.40
036	3.08	PŘEDSÍN WC MUŽI	1.30
036a	3.08a	WC MUŽI	1.25
3.09	3.09	SCHODIŠTĚ	11.40
032a	3.10	TERASA	40.39

VYHOTOVIL:	ing. Eduard Fukač	TEFA, s.r.o.	
ODBĚRATEL:	BRNĚNSKÉ VELETRHY A VÝSTAVY, a.s.	PROJEKTOVÁNÍ A PROVÁDĚNÍ STAVEB SRBSKÁ 30, 612 00 BRNO	
	KŘÍŽKOVSKÉHO 20 PASPORT STAVBY	ZAKÁZKA Č.:	10/02
		DATUM:	09/2003
		SOUŘAD.SYSTÉM:	MÍSTNÍ
		VÝŠK.SYSTÉM:	±0.00=208,51m
KOD OBJ.: S031	PŮDORYS-2.PATRO	Č.V.:	04 MĚŘÍTKO: 1:50