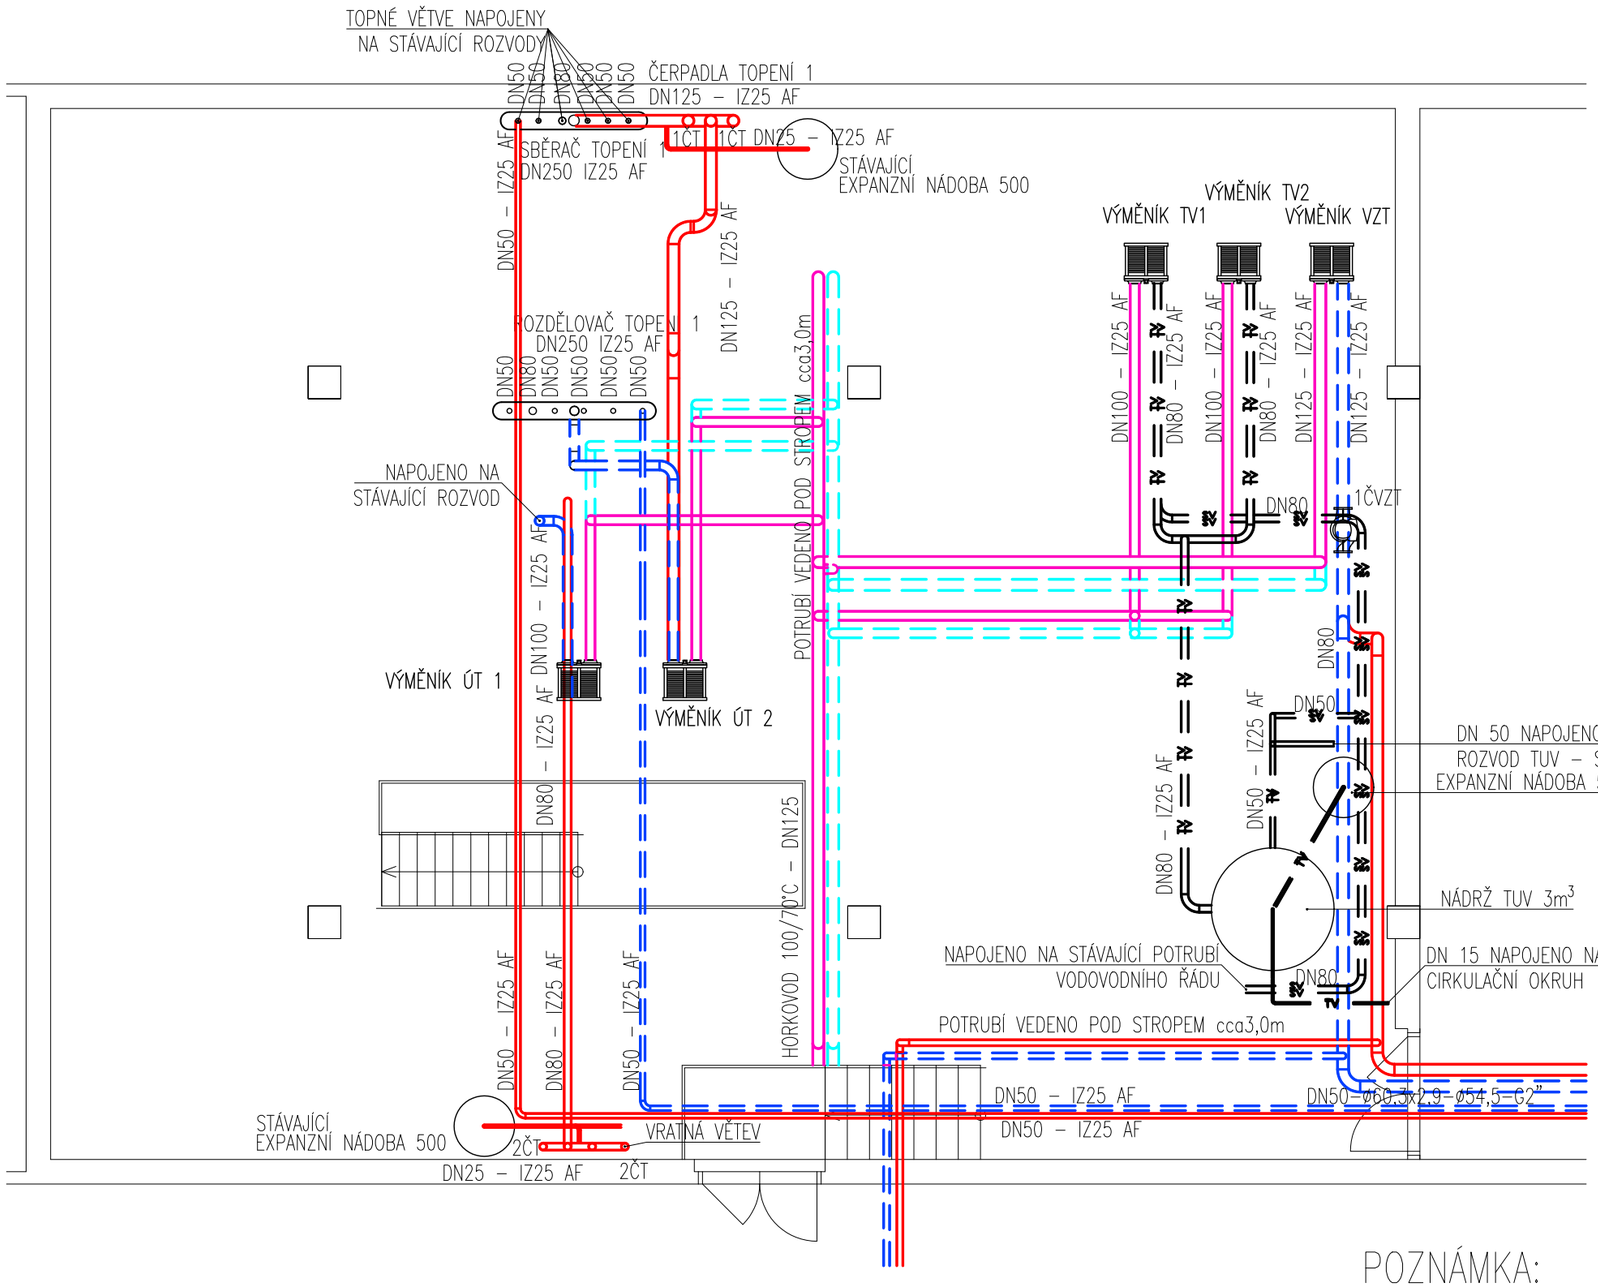

LEGENDA ČAR:

- TOPNÁ VODA PŘÍVOD
- TOPNÁ VODA VRAT
- HORKOVOD PŘÍVOD
- HORKOVOD VRAT
- TV — TEPLÁ VODA
- SV — STUDENÁ VODA

POZNÁMKA:

STÁVAJÍCÍ STAV BYL VYHOTOVEN DLE ZPRACOVANÉ PROJEKTOVÉ DOKUMENTACE,
NEEVIDOVANÉ ZMĚNY STÁVAJÍCÍHO STAVU NUTNO OVĚŘIT PROHLÍDKOU NA MÍSTĚ!

ZODPOVĚDNÝ PROJEKTANT:	VYPRACOVAL:	KONTROLOVAL:	ESL technická zařízení budov	
ING. ROMAN ŠKOLNÍK	ING. JAN VTÍPIL	PETR LYKO		
PROJEKTANT: E S L a.s., DUKELSKÁ TŘÍDA 247/69, 614 00 BRNO			DATUM:	01/2023
INVESTOR: STAREZ – SPORT, a.s., SPORTOVNÍ 486/4, 602 00 BRNO			STUPEŇ:	DZS
AKCE: ÚPRAVA REGULAČNÍCH VENTILŮ, PLAVECKÝ BAZÉN ZA LUŽÁNKAMI			FORMÁT:	A3
			Č.ZAKÁZKY:	NV–225–22
OBSAH: PŮDORYS, STÁVAJÍCÍ STAV			MĚŘÍTKO: –	Č.VÝKRESU: V–1.1