


RONDO - TECHNOLOGICKÝ KANÁL - řezy


STÁVAJÍCÍ STAV

řez A

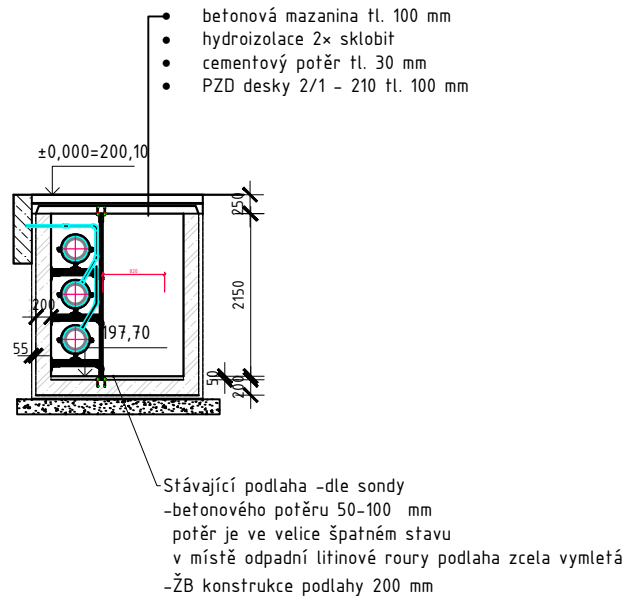


DEMOLICE

řez A

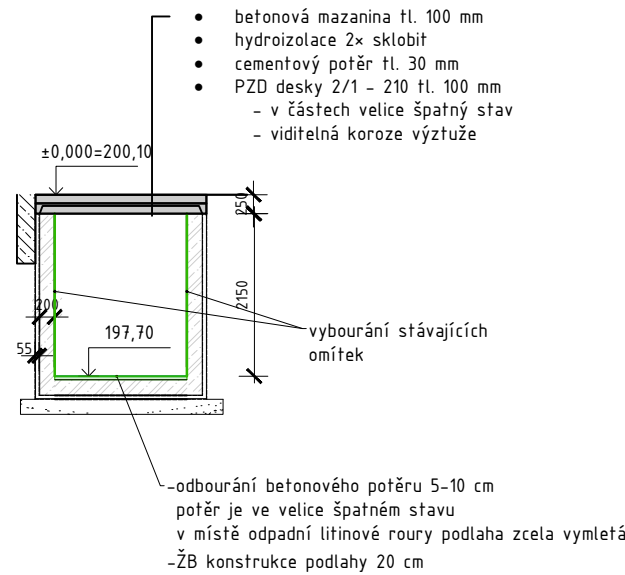

NOVÝ STAV

řez A

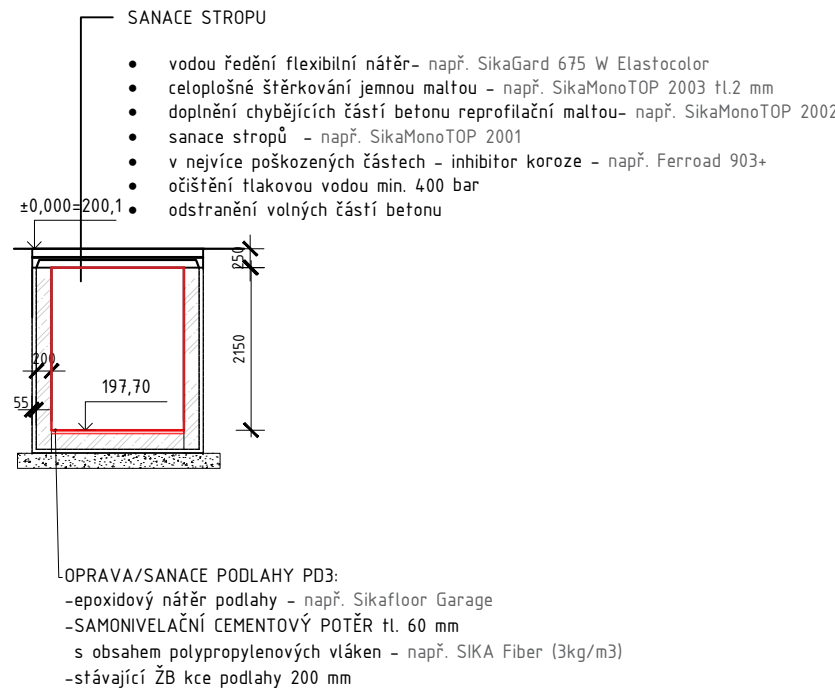

LEGENDA

Stávající	Nové	
		Geodetické zaměření
		Stávající konstrukce
		Nové konstrukce
		Demolované konstrukce

A	01	02	03	04	05	06	07	08	09	M					Bpv	±0,000
	10			20			30				2,0		4,0m			6,0

AUTORIZACE	ČKAIT 140 00 348 - Ing. Jiří Žák			
	AS PROJECT CZ s.r.o.			
	ARCHITEKTURA, PROJEKCE, ENGINEERING, DODAVATELSKÁ ČINNOST A PRODEJ Humpolecká 2122, 393 01 PELHŘÍMOV, TEL.: 565 326 870, WWW.ASPROJECT.EU			
	hlavní architekt Ing. Jiří Žák	hlavní projektant Ing. Jiří Žák	zodpovědný projektant Ing. Jiří Žák	vypracoval Ing. Lenka Procházková

HALA RONDO - MODERNIZACE TECHNOLOGICKÉHO KANÁLU			
INVESTOR:	STAREZ - SPORT, a.s.Křídlovická 911/34, 603 00 Brno	FORMÁT	10 × A4
MÍSTO STAVBY:	k.ú. Staré Brno par.č. 1410/1 a 1410/12	DATUM	03/2023
CHARAKTER STAVBY:	stavební úpravy	STUPĚŇ DOK.	DPS
DOKUMENTACE:	D.2 SO 02 - technologický kanál D.2.1 architektonicko stavební řešení	Č. ZAKÁZKY	1118/23
		Č. ARCHIVNÍ	1118/CZ
OBSAH:	TECHNOLOGICKÝ KANÁL - řez		MĚŘÍTKO: 1:100 ČÍS. VÝKRESU: D.2.1_02