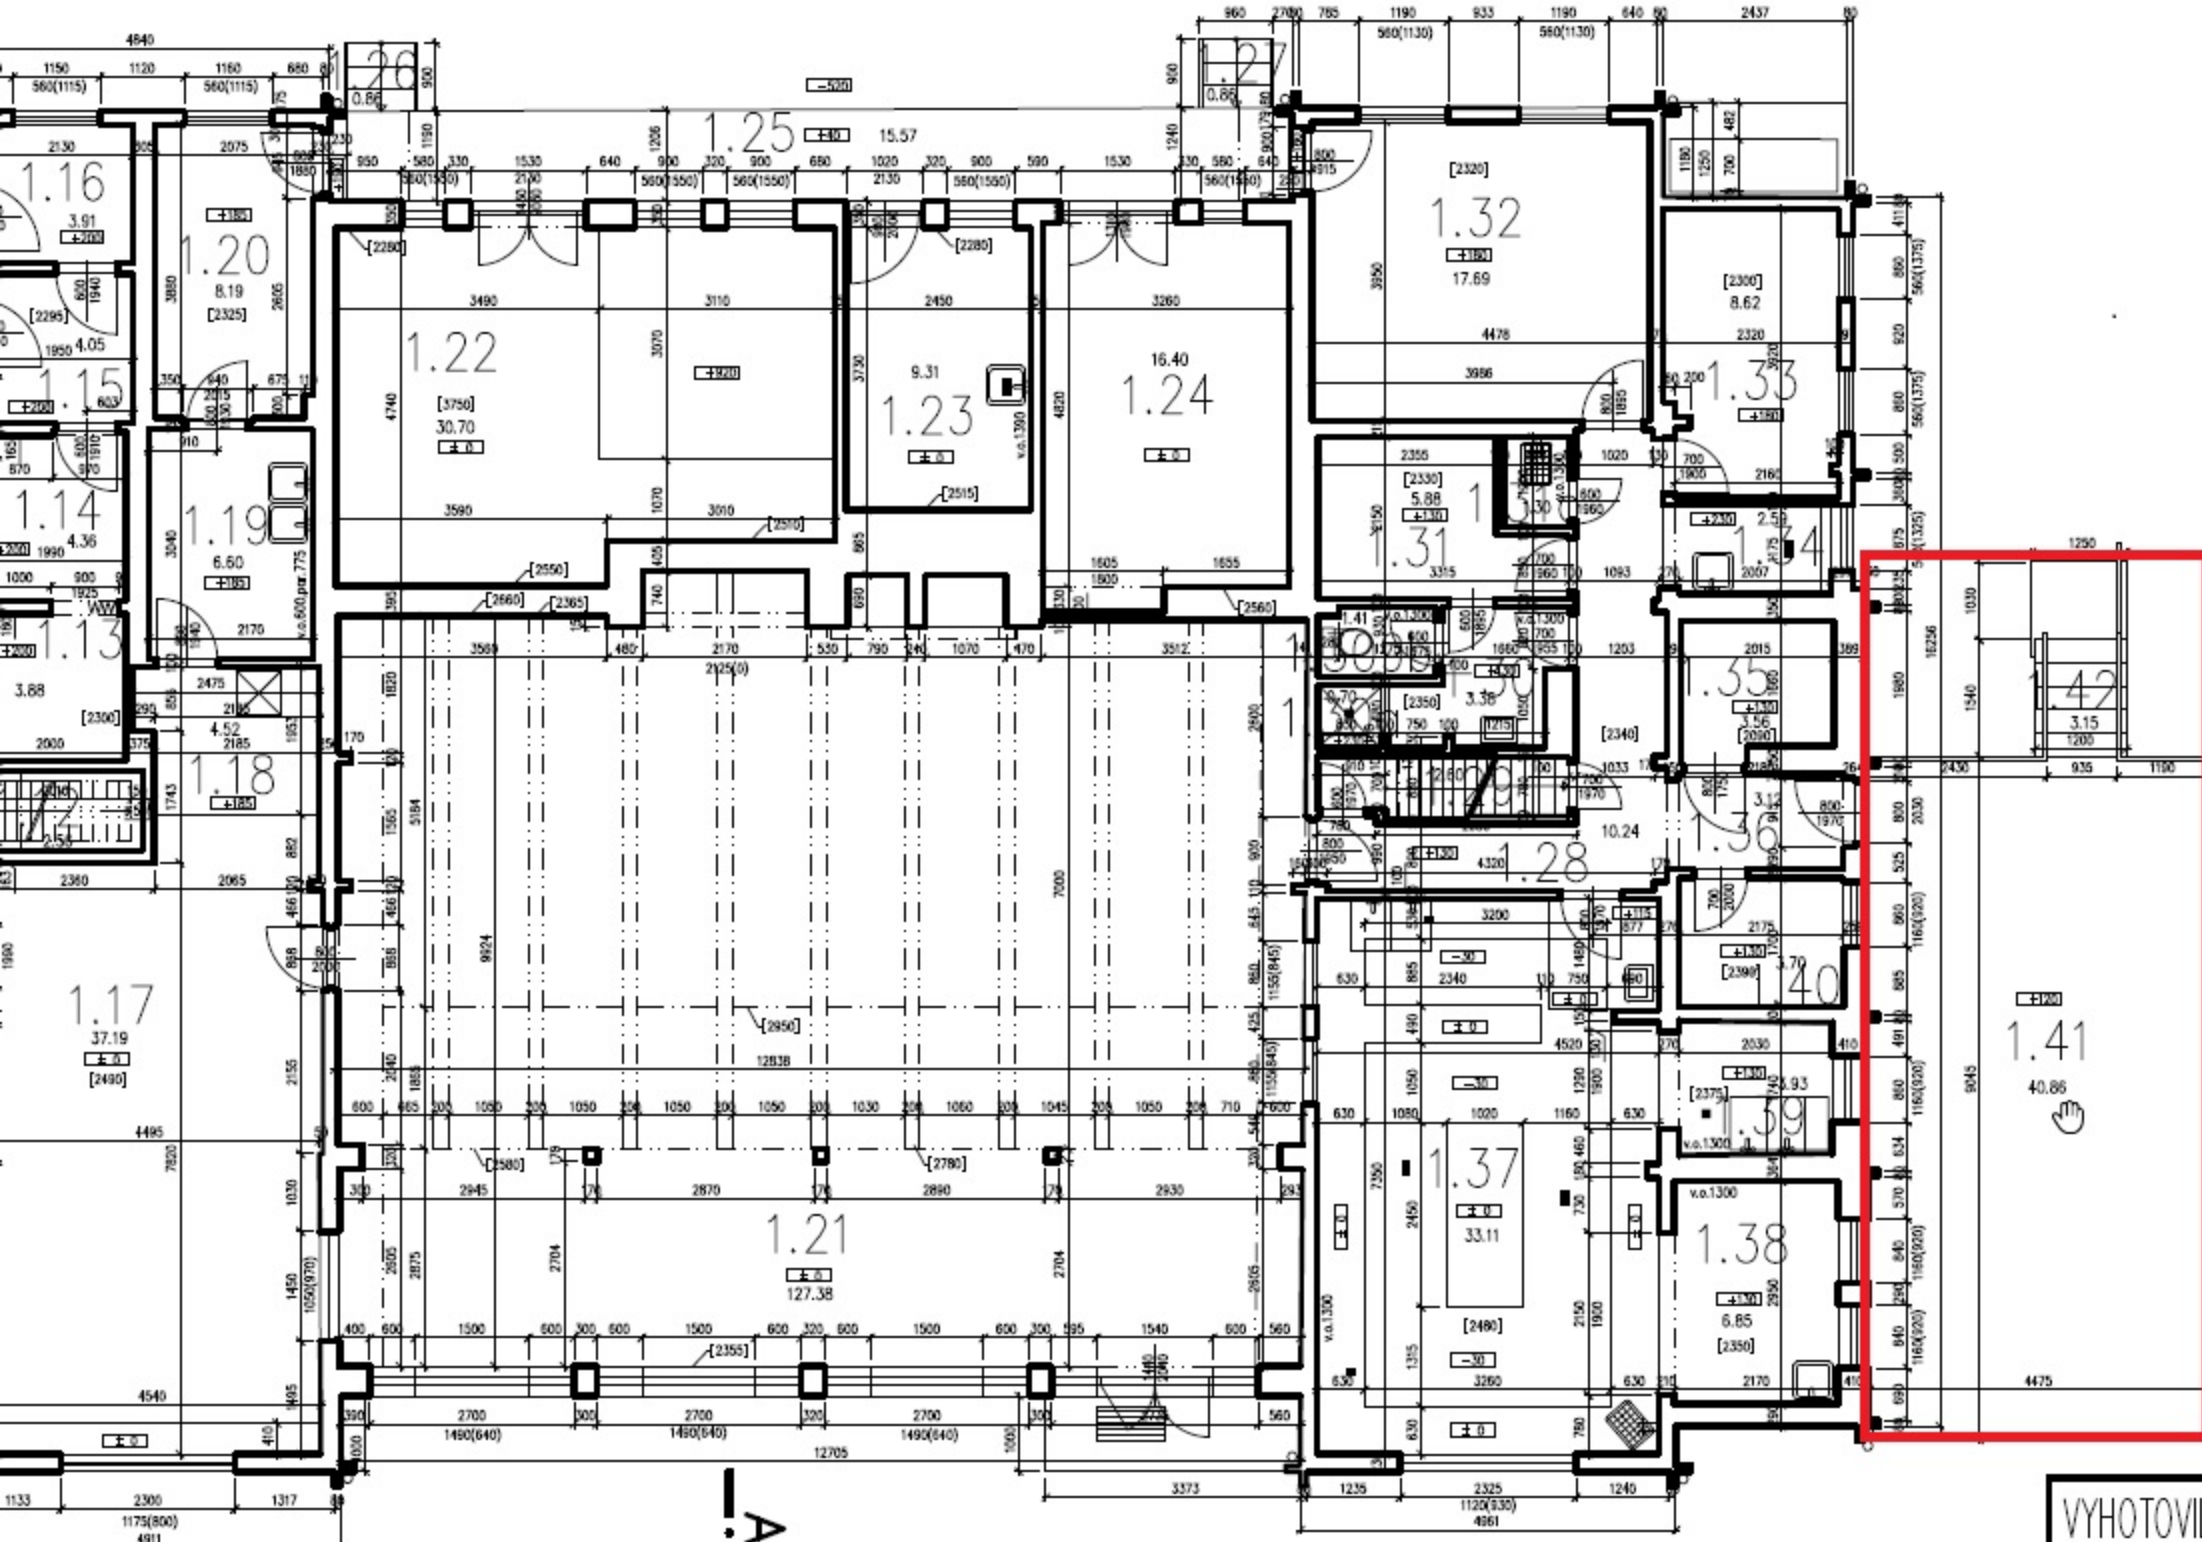


1.09a	WC MUŽI	1.70
1.10	ÚKLIDOVÁ KOMORA	1.70
1.11	ZÁDVEŘÍ	2.53
1.12	PODSCHODIŠŤOVÝ PROSTOR	2.56
1.13	RECEPCE	4.23
1.14	ZÁZEMÍ RECEPCE	4.36
1.15	SKLAD PRÁDLA	4.05
1.16	SKLAD	3.91
1.17	SALONEK BARU	37.19
1.18	BAR	4.52
1.19	ZÁZEMÍ BARU	6.60
1.20	SKLD BAR	8.19
1.21	JÍDELNA	127.38
1.22	DÍLNA	29.73
1.23	PRÁDELNA	9.31
1.24	SKLAD	16.40
1.25	RAMPA	15.57
1.26	VNĚJŠÍ SCHODIŠŤE	0.86
1.27	VNĚJŠÍ SCHODIŠŤE	0.86
1.28	CHODBA	10.24
1.29	SCHODIŠŤE	2.60
1.30	UMÝVÁRNA	3.38
1.30a	SPRCHA	0.70
1.30b	WC	1.41
1.31	PŘÍPRAVNA	5.88
1.31a	ÚKLID	1.30
1.32	SKLAD POTRAVIN	17.69
1.33	DENNÍ MÍSTNOST	8.62
1.34	PŘÍPRAVNA ZELENINY	2.59
1.35	CHLADÍČÍ BOX	3.56
1.36	ZÁDVEŘÍ	3.12
1.37	KUCHYŇ	33.11
1.38	PŘÍPRAVNA	6.85
1.39	ČERNÉ NÁDOBÍ	3.93
1.40	KANCELÁŘ	3.70
1.41	TERASA	40.86
1.42	VNĚJŠÍ SCHODIŠŤE	3.15

VYHOTOVIL:	ing. Eduard Fučač	TEFA, s.r.o. PROJEKTOVÁNÍ A PROVÁDĚNÍ STAVEB SRBSKÁ 30, 612 00 BRNO		
ODBĚRATEL:	VELETRHY BRNO, a.s.			
	ZUBŘÍ-HL.BUDOVA		ZAKÁZKA ČÍSLO:	10/04
			DATUM:	06/2004