AN2

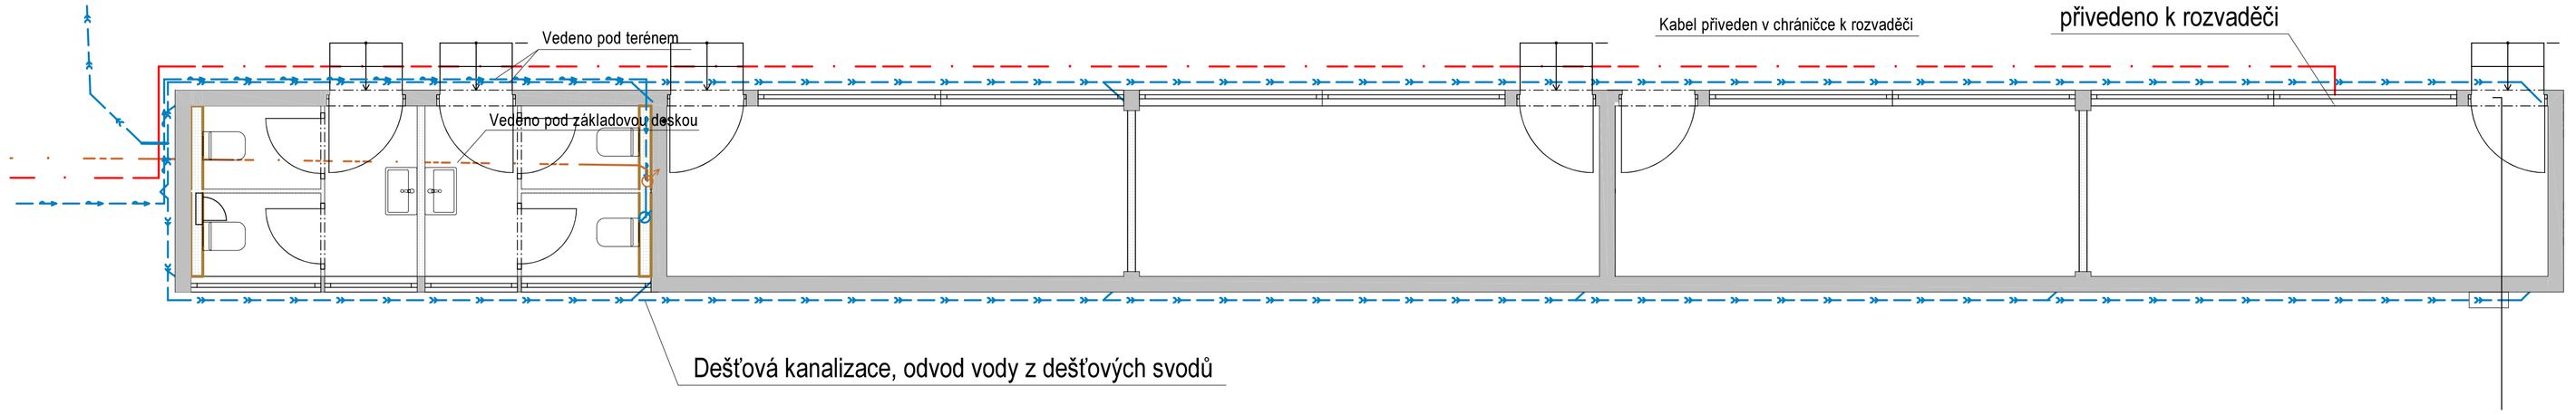

LEGENDA NOVÝCH VNITROAREÁLOVÝCH ROZVODŮ

- Nový vnitroareálový rozvod tlakové splaškové kanalizace RC PE 100, 63 x 5,8 x 100 mm SDR 11 PN 16
- Nový vnitroareálový rozvod vody DN40, materiál PP
- Nový vnitroareálový rozvod elektro, kabel CYKY 4x16 mm2
- Venkovní rozvody dešťové kanalizace - PVC DN 150 SN4
- Nový vnitřní rozvod splaškové kanalizace - PVD DN 110 SN4

VŠ Stávající revizní šachta vnitroareálového rozvodu vody

AN Stávající akumulační nádrž, rozměry 2650x7160x3000 mm objem nádrže 42,5 m3

IŠ Stávající instalační šachta, rozměr 2000 x 2000 mm

SCHÉMA ULO?ENÍ VODOVODNÍHO POTRUBÍ VE VOLNÉM TERÉNU

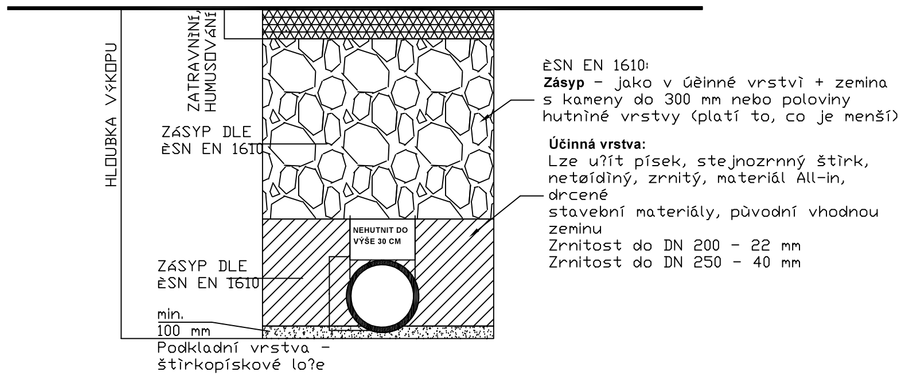

ULO?ENÍ SPLAŠKOVÉ KANALIZACE VE VOLNÉM TERÉNU A KOMUNIKACI

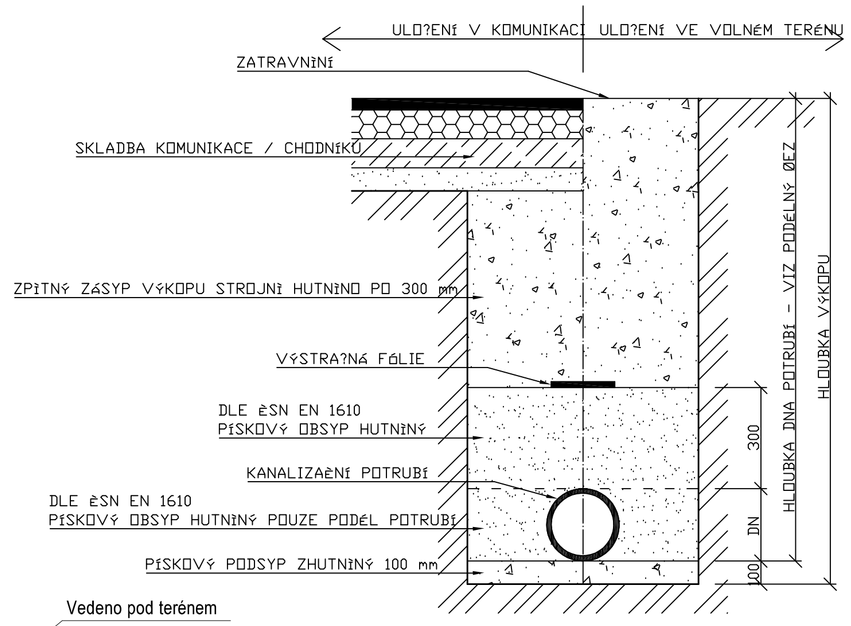

ULO?ENÍ DEŠ?OVÉ KANALIZACE VE VOLNÉM TERÉNU A KOMUNIKACI

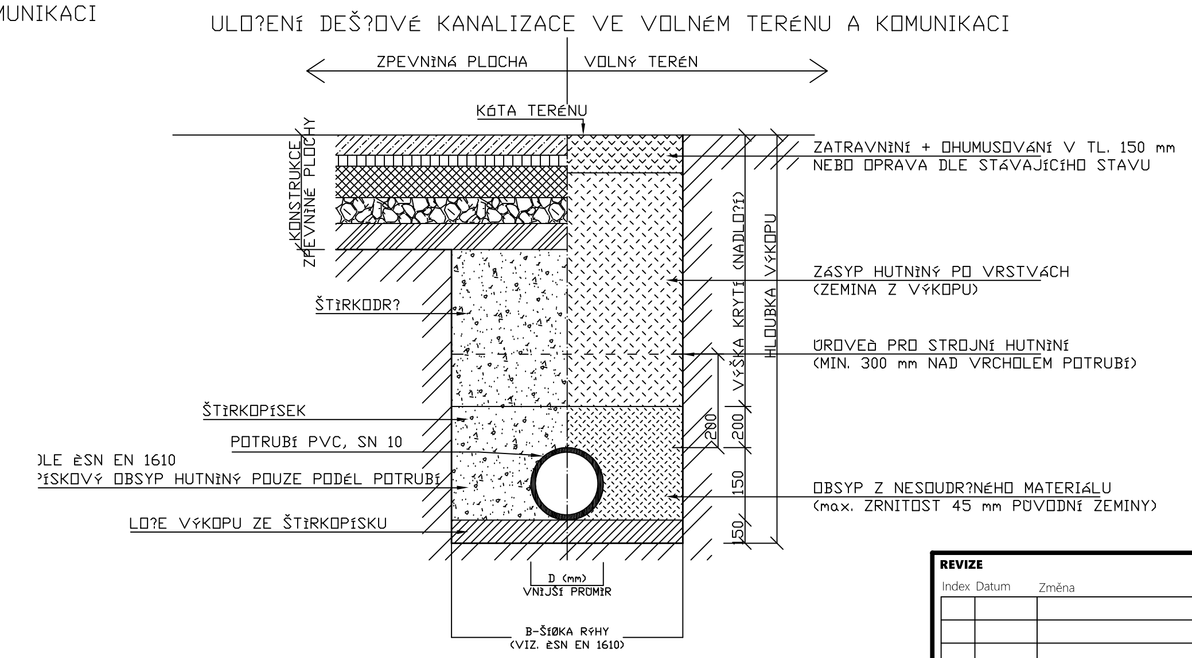

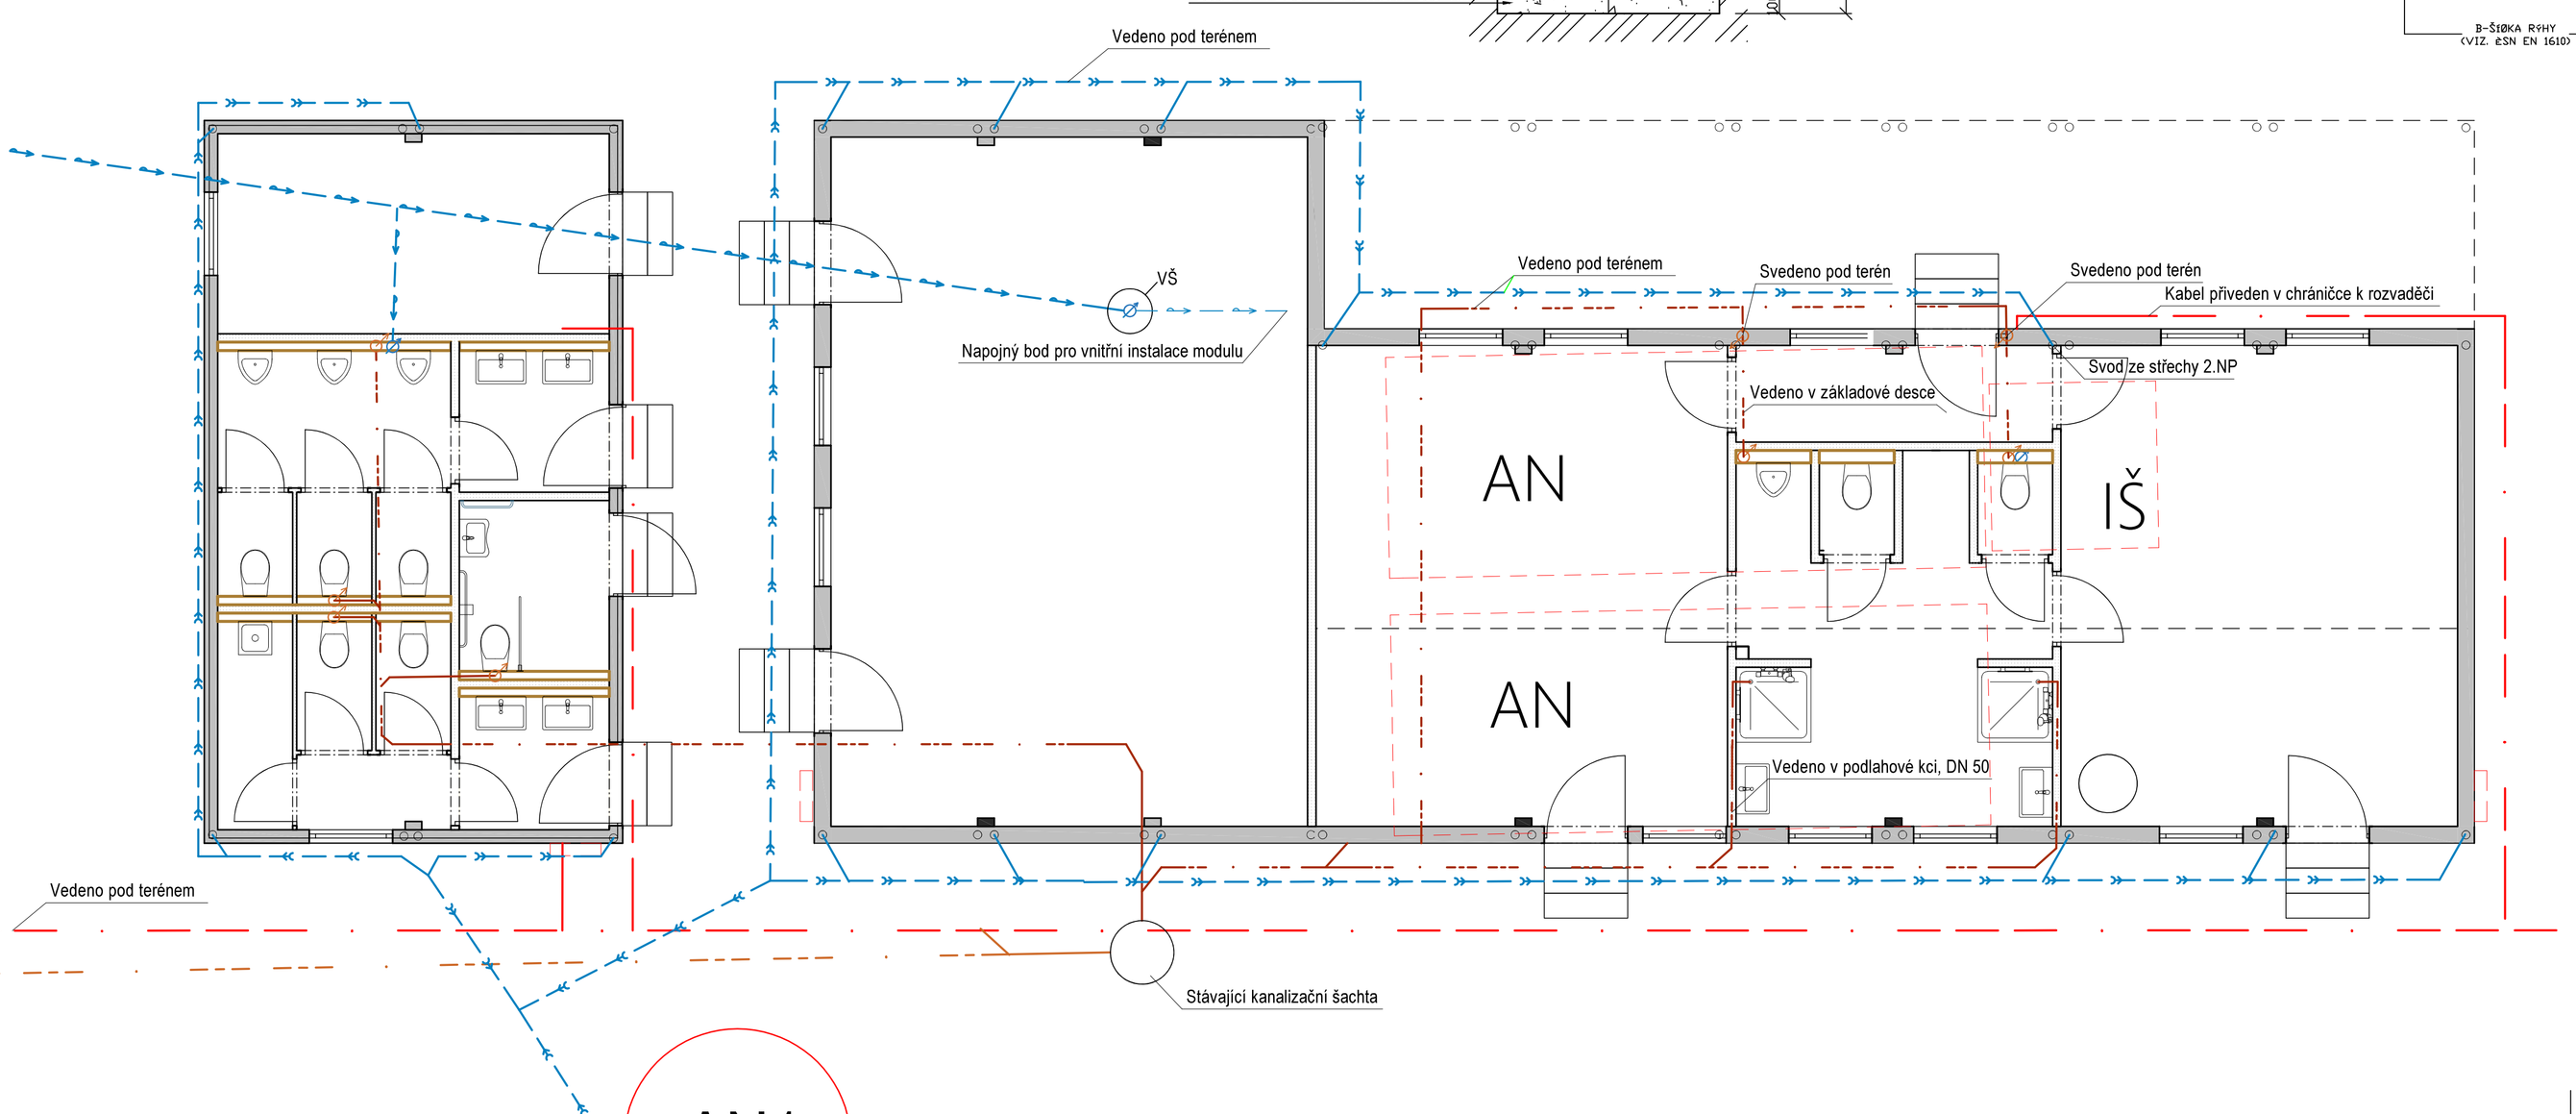

REVIZE

Index	Datum	Změna	Jméno

SCHÉMA OBJEKTU

±0,000=197,430

ORIENTACE SCHÉMATU

S

QUALITY GROUP

Projekty | Realizace | Projektový management
info@qualitygroup.cz | www.qualitygroup.cz
STAVTE CHYTŘE

STAVBA

ŠATNY BASEBALLOVÝ STADION

MÍSTO STAVBY
Sokolova 2h
Brno - Komárov
619 00

K.Ú.: Komárov [611026]
OKRES: Brno-město
KRAJ: Jihomoravský

GENERÁLNÍ PROJEKTANT
Quality Group s.r.o., Příkop 843/4, 602 00 Brno
IČ: 08879737, DS: yuwn568

HLAVNÍ INŽENÝR PROJEKTU
Ing. Jiří Šoltés, jiri.soltes@qualitygroup.cz, tel.: +420 736 105 226

ZPRACOVATEL ODBORNÉ ČÁSTI
Ing. Karolína Dvořáčková
tel.: 604 588 844
e-mail: karolina.dvoracková@qualitygroup.cz

AUTORIZACE

STAVEBNÍK - INVESTOR
STAREZ - SPORT, a.s.
Křídlovická 911/34
603 00 Brno
IČO: 26932211

Č. SMLOUVY INVESTORA
VZ-095/2022
S-2022/198/0100

Č. SMLOUVY PROJEKTANTA
P-22-016-000

ODBORNÁ ČÁST
Architektonicko-stavební řešení

OBJEKT
SO01, SO02, SO03

DATUM
9/2022

PARÉ

MĚŘÍTKO
1:50

NÁZEV DOKUMENTU

ROZVODY POD DESKOU

KÓD ELEKTRONICKÉ VERZE DOKUMENTU

stavba	stupeň	část	výkres	profese	název dokumentu	revize
DŠ	DPS	D.101.01	13	ASŘ	Rozvody pod deskou	00