
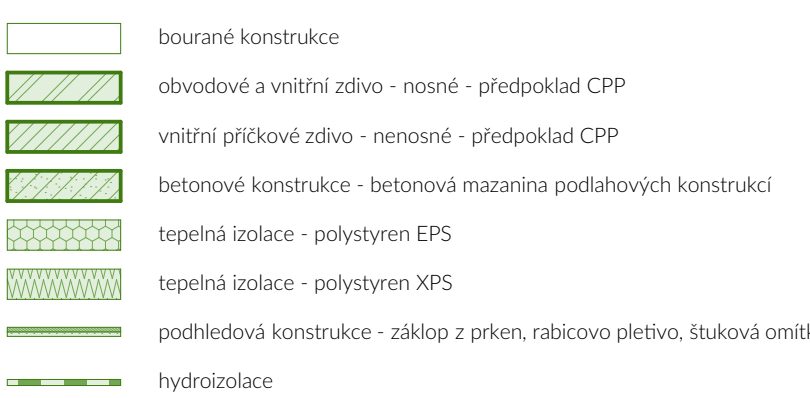


LEGENDA MATERIÁLŮ

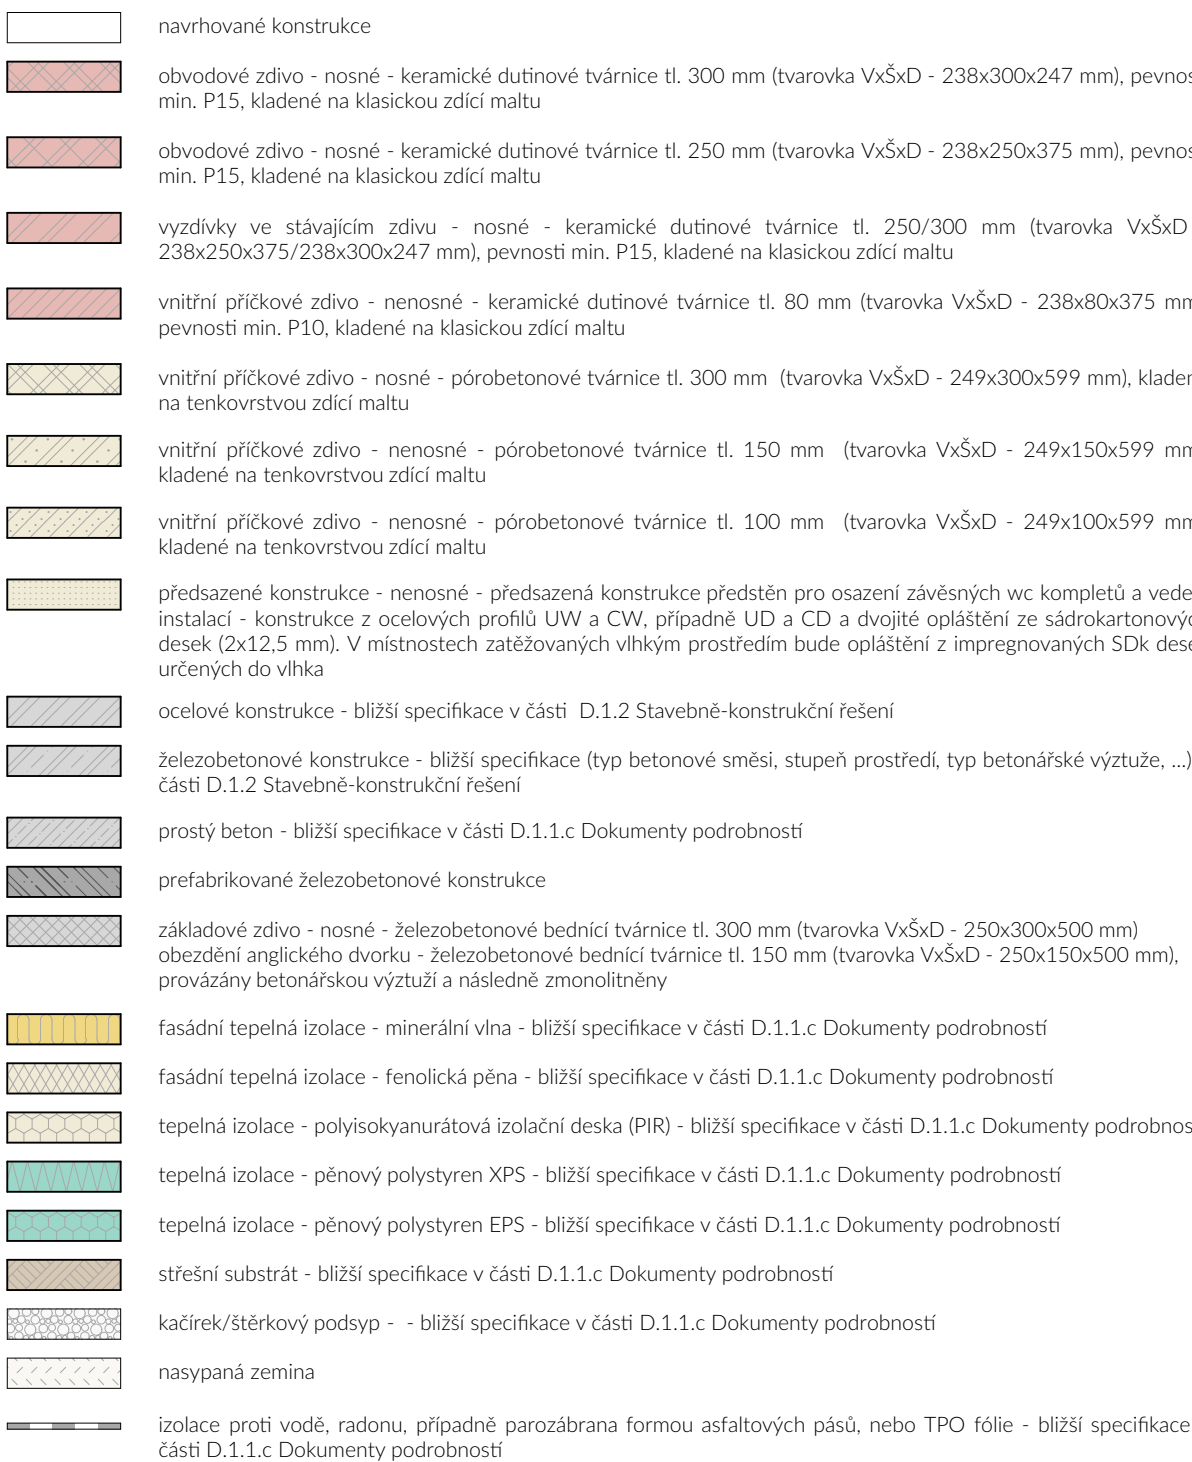

POZNÁMKA

- Vypisy vyplňované, zámečnických, klenářských a ostatních prvků jsou uvedeny v samostatné příloze (d1.1.c. dokumenty podrobnosti) a jsou součástí této dokumentace.
- Skladby stěn, stěn a střech jsou uvedeny v samostatné příloze této dokumentace (d1.1.c. dokumenty podrobnosti) a jsou součástí této dokumentace.
- Nelinou součástí dokumentace je požární bezpečnostní řešení, určující požadavky na požární vlastnosti výrobků a konstrukcí.
- Založení všech zedných prvků bude realizováno na asfaltových páslech, nebo základní malbě.
- Instalaci předstěn a šachty budou řešeny jako systémové skd konstrukce z příslušných ocelových profilů a skd panelů.
- Prostupy nosnými konstrukcemi (tj. před zhotovením zkoordinovat s profesními státními projekty).
- Všechny výkresy včetně detailů na sebe navazujících konstrukcí musí se sebou vzájemně se doplňující a prováděný celek musí být logický a odpovídat na úroveň je nutné konzultovat s projektantem.
- Odstupky mezi požárními úseky budou ošetřeny projektantem úspávkami dle požární bezpečnostního řešení (úspávky řešeny a vykalkulovány v rámci jednotlivých profesí).
- Před zhotovením jednotlivých prvků konkrétně zveřejní dodavatel je nutné zpracovat dleenskou nebo výrobní dokumentaci. Všechné části této dleenské dokumentaci musí být schváleny hlavním architektem a projektantem tohoto projektu.
- V případě nepřesností, rozporu dokumentace se skutečností konstatuje projektant!