

POZNÁMKA

PROJEKTOVÁ DOKUMENTACE JE NAVRŽENA DLE DOSTUPNÝCH MOŽNÝCH INFORMACÍ. PŘI STAVEBNÍ PRACÍCH MOHOU BÝT ZJIŠTĚNY TAKOVÉ SKUTEČNOSTI, KTERÉ MOHOU OVLIVNIT PŘEDPOKLAD A ROZSAH PRACÍ. V TĚCHTO PŘÍPÁDECH BUDE PROJEKTANT V PŘEDSTIHU UPOZORNĚN A ÚPRAVA BUDE ŘEŠENA V RÁMCÍ ZMĚNOVÉHO ŘÍZENÍ.

JAKÉKOLI ZMĚNY PROJEKTU, ZÁMĚNY MATERIÁLŮ NEBO ZMĚNY DETAILŮ, AŽ UŽ V PRŮBĚHU REALIZACE NEBO V RÁMCÍ VÝROBNÍ PŘÍPRAVY DODAVATELE, PODLÉHAJÍ SCHVÁLENÍ PROJEKTANTEM. ZA ZMĚNY PROVEDENÉ BEZ VĚDOMÍ PROJEKTANTA NEBO PROTI JEHO VŮLI NENESE PROJEKTANT ZODPOVĚDNOST.

TENTO VÝKRES JE JEN DÍLČÍM VÝKRESEM PROJEKTU, NEDÍLNOU SOUČÁSTÍ DOKUMENTACE JE TECHNICKÁ ZPRÁVA A OSTATNÍ VÝKRESY

ZÁSUVKY BUDOU SESKUPENY DO SPOLEČNÝCH HNÍZD S ZÁSUVKY ELEKTRO. ZÁSUVKY U KTERÝCH NENÍ SPECIFIKOVÁNA VÝŠKA BUDOU INSTALOVÁNY DO VÝŠKY 300mm NAD ČISTOU PODLAHOU. INSTALACI ZÁSUVK JE NUTNÉ KOORDINOVAT S PROFESÍ ELEKTRO. PŘED REALIZACÍ BUDE PŘESNÁ POZICE ZÁSUVK ODSOUHLAŠENA V SOUVISLOSTI SE ZPRACOVÁNÍM PROJEKTOVÉ DOKUMENTACE INTERIÉRU. PŘESNÁ POLOHA PODLAHOVÝCH KRABIC BUDE UPŘESNĚNA V PROJEKTU INTERIÉRU ČI INVESTOREM.


TATO DOKUMENTACE JE VYPRACOVÁNA V ROZSAHU A PODROBNOSTI PRO PROVEDENÍ STAVBY A NENAHRAZUJE DÍLENSKOU DOKUMENTACÍ ZHOTOVITELE.

LEGENDA:

- 
- datová zásuvka dvojnásobná (2xRJ45 UTP cat.6)
- 
- rozvaděče STA, instalace nad SDK pohledem, instalace rozbočovače, zesilovače a PO
- 
- televizní zásuvka TV+R
- 
- zásuvka HDMI
- 
- podlahová krabice (1xHDMI, 2x 2RJ45 UTP cat.6), zásuvky 45x45, krabice dodávkou elektro
- 
- IP kamera provedení dome
- 
- zápustný magnetický kontakt, součást dodávky dveří
- 
- pohybový detektor PIR
- 
- opticko kouřový hlásič, instalovaný do systému PZTS
- 
- bezkontaktní přístupová čtečka
- 
- univerzální modul systému PZTS, instalovaný nad SDK pohled
- 
- nízko odběrový elektrický otvírač, 12V–230mA, součást dodávky dveří
- 
- trubka ohebná Ø25mm, instalace do stěny
- 
- trubka ohebná Ø32mm, instalace do stěny
- 
- trubka ohebná Ø40mm, instalace do stěny
- 
- trubka ohebná Ø40mm, instalace do podlahy–stěny
- 
- skupinová kabelová příchytka, instalace nad SDK pohled
- 
- kabeláž systému PZTS, instalována přímo pod omítku

ULOŽENÍ

- 
- drátěný žlab instalovaný nad SDK pohledem, či přiznaný pod stropem, kotvený do stropu

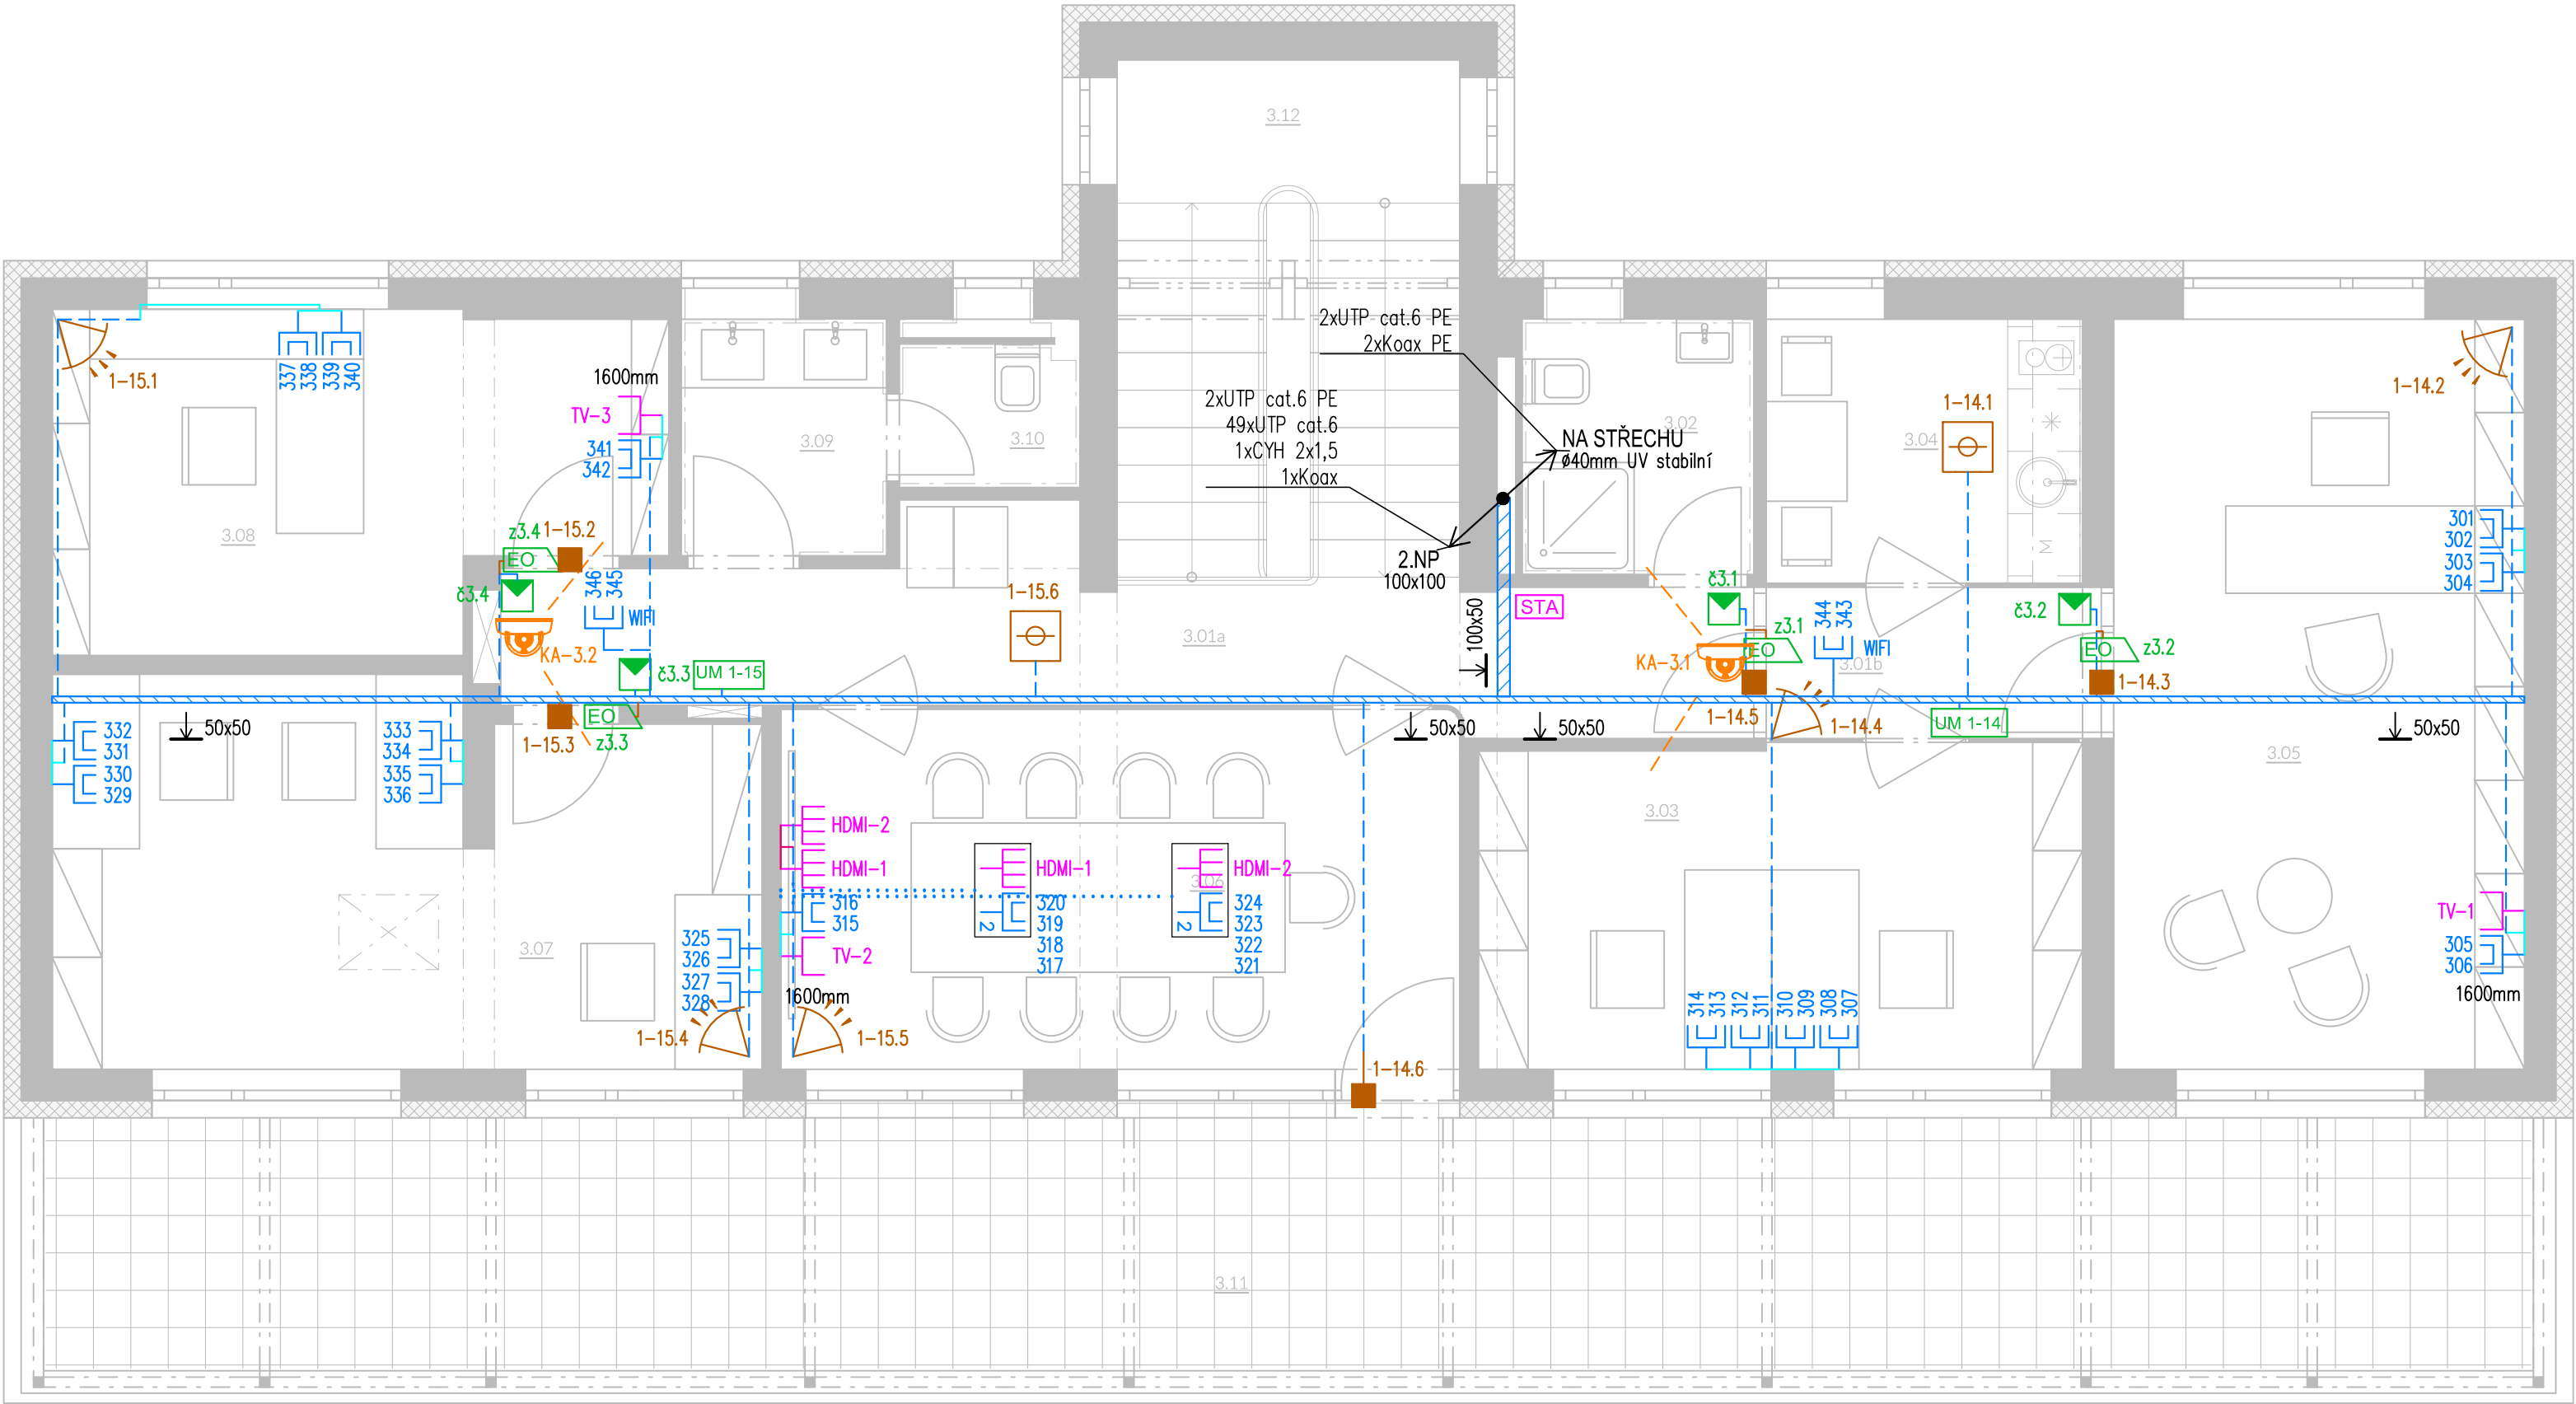

LEGENDA MÍSTNOSTÍ

OZN	NÁZEV	PLOCHA	SKLADBA PODLAHY	SVĚTLÁ VÝŠKA	STĚNY	STROP	PODLAHA
3.01a	Chodba	11,93	N-SP/04	2450	Omítka	SDK pohled	Kaučuk
3.01b	Chodba	3,09	N-SP/04	2450	Omítka	SDK pohled	Kaučuk
3.02	WC + sprcha	3,81	N-SP/05	2600	Omítka + ker. obklad (2000)	SDK pohled	Keramická dlažba
3.03	Sekretariát	12,57	N-SP/04	2650	Omítka	SDK pohled	Kaučuk
3.04	Kuchyňka	5,40	N-SP/04	2650	Omítka	SDK pohled	Kaučuk
3.05	Generální ředitel	19,87	N-SP/04	2650	Omítka	SDK pohled	Kaučuk
3.06	Zasedací místnost	15,75	N-SP/04	2650	Omítka	SDK pohled	Kaučuk
3.07	Kancelář	16,86	N-SP/04	2650	Omítka	SDK pohled	Kaučuk
3.08	Ředitel	12,31	N-SP/04	2650	Omítka	SDK pohled	Kaučuk
3.09	WC předstih	3,14	N-SP/05	2600	Omítka + ker. obklad (2000)	SDK pohled	Keramická dlažba
3.10	WC	1,65	N-SP/05	2600	Omítka + ker. obklad (2000)	SDK pohled	Keramická dlažba
3.11	Terasa	39,85	N-ST/02	-	Omítka	-	Betonová dlažba
3.12	Mezipodesta	11,41	-	2800	Omítka	SDK pohled	Teraso
		157,62 m²					

GENERÁLNÍ PROJEKTANT  
ARTHEON s.r.o.  
malek@artheon.cz | +420774864464 | Krotova 2619-45, Brno, 61600 | www.artheon.cz

PROJEKTANT ČÁSTI  
Ing. Jan Fikejs  
+420 602 106 540 - Hamzova 401, 538 54 Luže - jan.fikejs@lovengeering.cz

REKONSTRUKCE KANCELÁŘSKÉ BUDOVY KRÍŽKOVSKÉHO  
STAREZ - SPORT, a.s.  
Křídlovická 911-34, 603 00 Brno - Staré Brno  
Brno [582786], k.u.: Pisárky [610208], parcely č.: 52, 53, 63-3  
D.1.4\_e\_Slaboproudé elektroinstalace

Púdorys 3.NP

ARTHEON

Ing. Petr Málek  
Ing. Jan Fikejs  
Ing. Jan Fikejs  
DPS  
05-2023

1:50

05