

GENERÁLNÍ PROJEKTANT

**dkarchitekti**

s.r.o.

KŘENOVÁ 409/52, TRNITÁ, 602 00 BRNO | IČO: 052 90 236 | DIČ: CZ 052 90 236

ARCHITEKT

ING. ARCH. D.KUDLA

ZODPOVĚDNÝ PROJEKTANT

ING. ARCH. D.KUDLA

HLAVNÍ INŽENÝR PROJEKTU

ING. P.CIPRYS

VYPRACOVAL

BC. X. PULKRAB

NÁZEV AKCE

## REKONSTRUKCE STŘECHY HALY RONDO

MÍSTO STAVBY

KŘÍDLOVICKÁ 911/34, 603 00 BRNO-STŘED

KATASTRÁLNÍ ÚZEMÍ

STARÉ BRNO (610089)

INVESTOR:

STAREZ - SPORT, A.S.

ČÁST DOKUMENTACE

### D.1.1 ARCHITEKTONICKO-STAVEBNÍ ŘEŠENÍ

NÁZEV DOKUMENTU:

## VÝKRESY DETAILŮ

KÓD DOKUMENTU - REVIZE:

D.1.1.24

OBJEKT

SO 101AB

STUPEŇ PD

DPS

PARÉ:

ČÍSLO ZAKÁZKY:


2303010

DATUM

05/2023

## SEZNAM DETAILŮ

- 01 DETAIL STŘEŠNÍHO VTOKU - BOURANÉ KONSTRUKCE
- 02 DETAIL ATIKY PŘI OBVODU - BOURANÉ KONSTRUKCE
- 03 DETAIL OCHOZU - BOURANÉ KONSTRUKCE
- 04 DETAIL STŘEŠNÍHO VTOKU - NOVÉ KONSTRUKCE
- 05 DETAIL ATIKY PŘI OBVODU - NOVÉ KONSTRUKCE
- 06 DETAIL OCHOZU - NOVÉ KONSTRUKCE

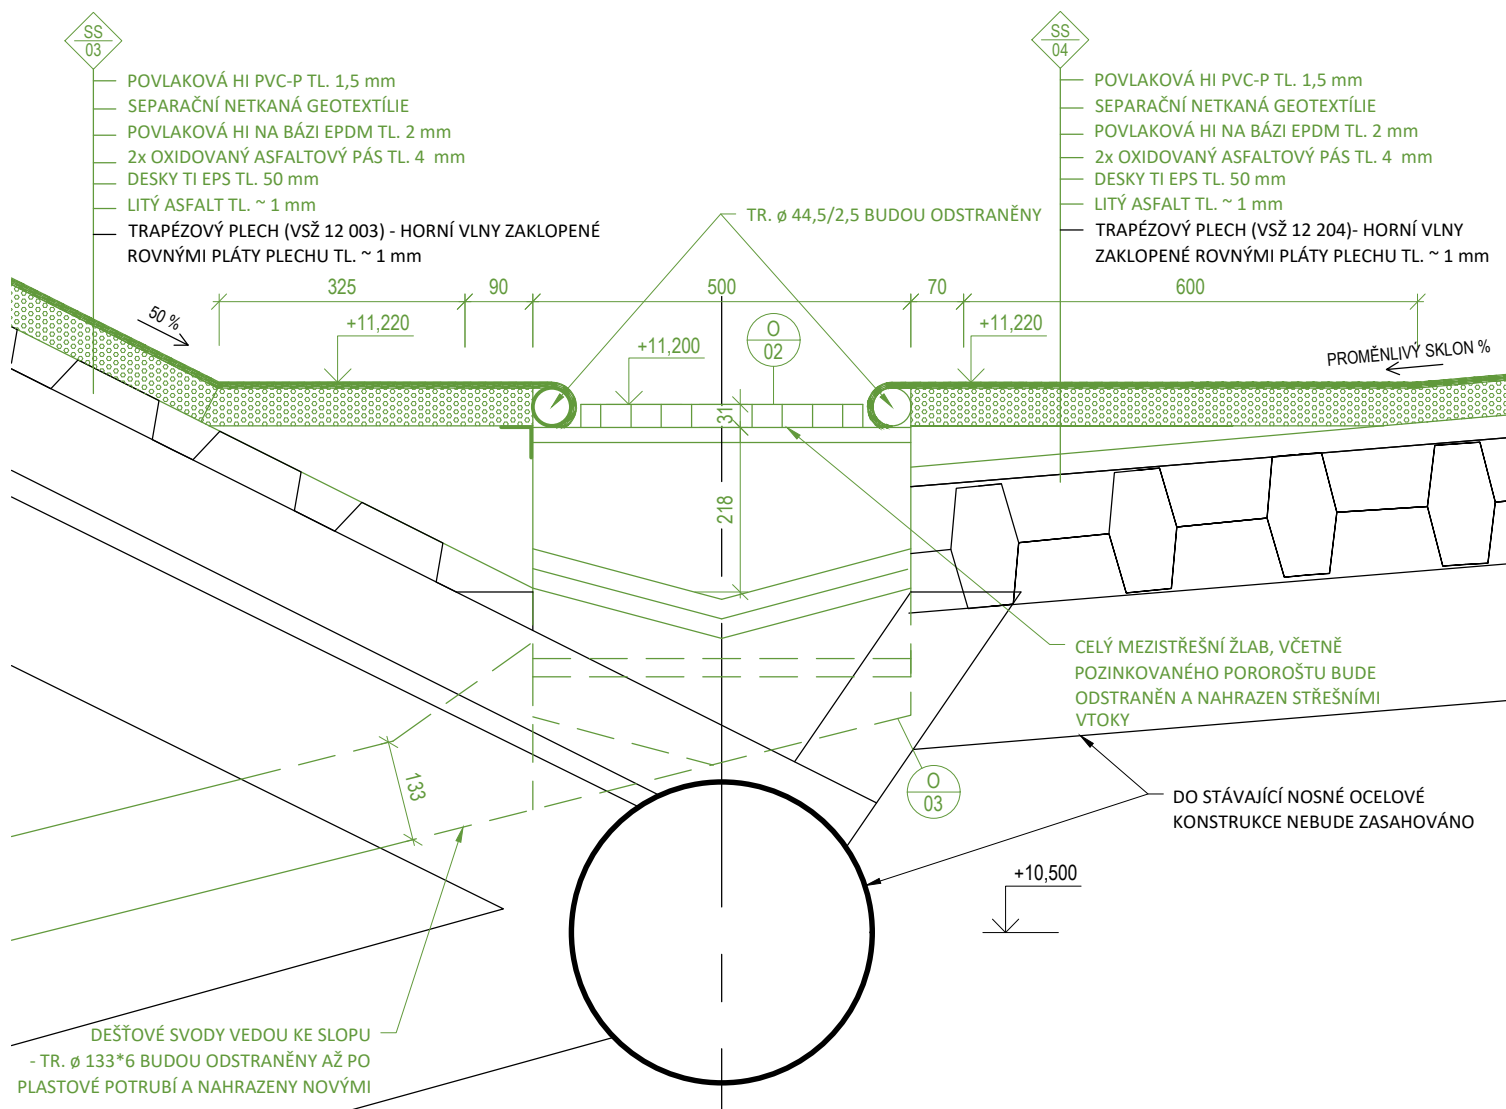

## LEGENDA ZNAČENÍ

ZNAČKA	NÁZEV
	STÁVAJÍCÍ KONSTRUKCE
	BOURANÉ KONSTRUKCE
	NOVÉ KONSTRUKCE
	DOČASNĚ ODSTRANĚNÉ KONSTRUKCE

## LEGENDA VÝROBKŮ


	STÁVAJÍCÍ OPLECHOVÁNÍ ATIKY NA OKRAJI STŘECHY ARÉNY
	STÁVAJÍCÍ MEZISTŘEŠNÍ ŽLAB
	STÁVAJÍCÍ STŘEŠNÍ VTOK
	STÁVAJÍCÍ OPLECHOVÁNÍ ATIKY NA STŘEŠE OBVODO. OCHOZU
	STÁVAJÍCÍ OPLECHOVÁNÍ STĚNY NA STŘEŠE OBVODO. OCHOZU
	STÁVAJÍCÍ STŘEŠNÍ VTOK NA STŘEŠE OBVODO. OCHOZU

## POZNÁMKA

NÁZORNÝ DETAIL VYCHÁZÍ ZE STÁVAJÍCÍ PROJEKTOVÉ DOKUMENTACE, SKUTEČNÝ STAV TOMU NEMUSÍ ODPOVÍDAT. ABY BYLA ZACHOVÁNA FUNKČNOST HALY NEBYLO MOŽNÉ ODSTRANIT STÁVAJÍCÍ MEZISTŘEŠNÍ ŽLAB. JE TEDY NUTNÉ PŘED REKONSTRUKCÍ PROVÉST LOKÁLNÍ PRŮZKUM ŽLABU, ZEJMÉNA OVĚŘENÍ OCELOVÝCH ČÁSTÍ ŽLABU, JEHO UCHYCENÍ A SKLADBU STŘEŠNÍHO SOUVRSTVÍ V NEJBLIŽŠÍM OKOLÍ. PROVEDENÍ DETAILU UPRAVIT DLE ZJIŠTĚNÝCH SKUTEČNOSTÍ.

## DETAIL STŘEŠNÍHO VTOKU - BOURANÉ KONSTRUKCE

Stavba:	Investor:	Zakázkové číslo:	SO:	Stupeň PD:	Datum:	Vypracoval:	Generální projektant:	Měřítko:	Číslo det.:
REKONSTRUKCE STŘECHY HALY RONDO	STAREZ - SPORT, a.s.	2303010	SO 101A	DPS	05/2023	Ing. Petr Ciprys	dkarchitekti s.r.o., Křenová 409/52, Tmitá, 602 00 Brno	1:10	01

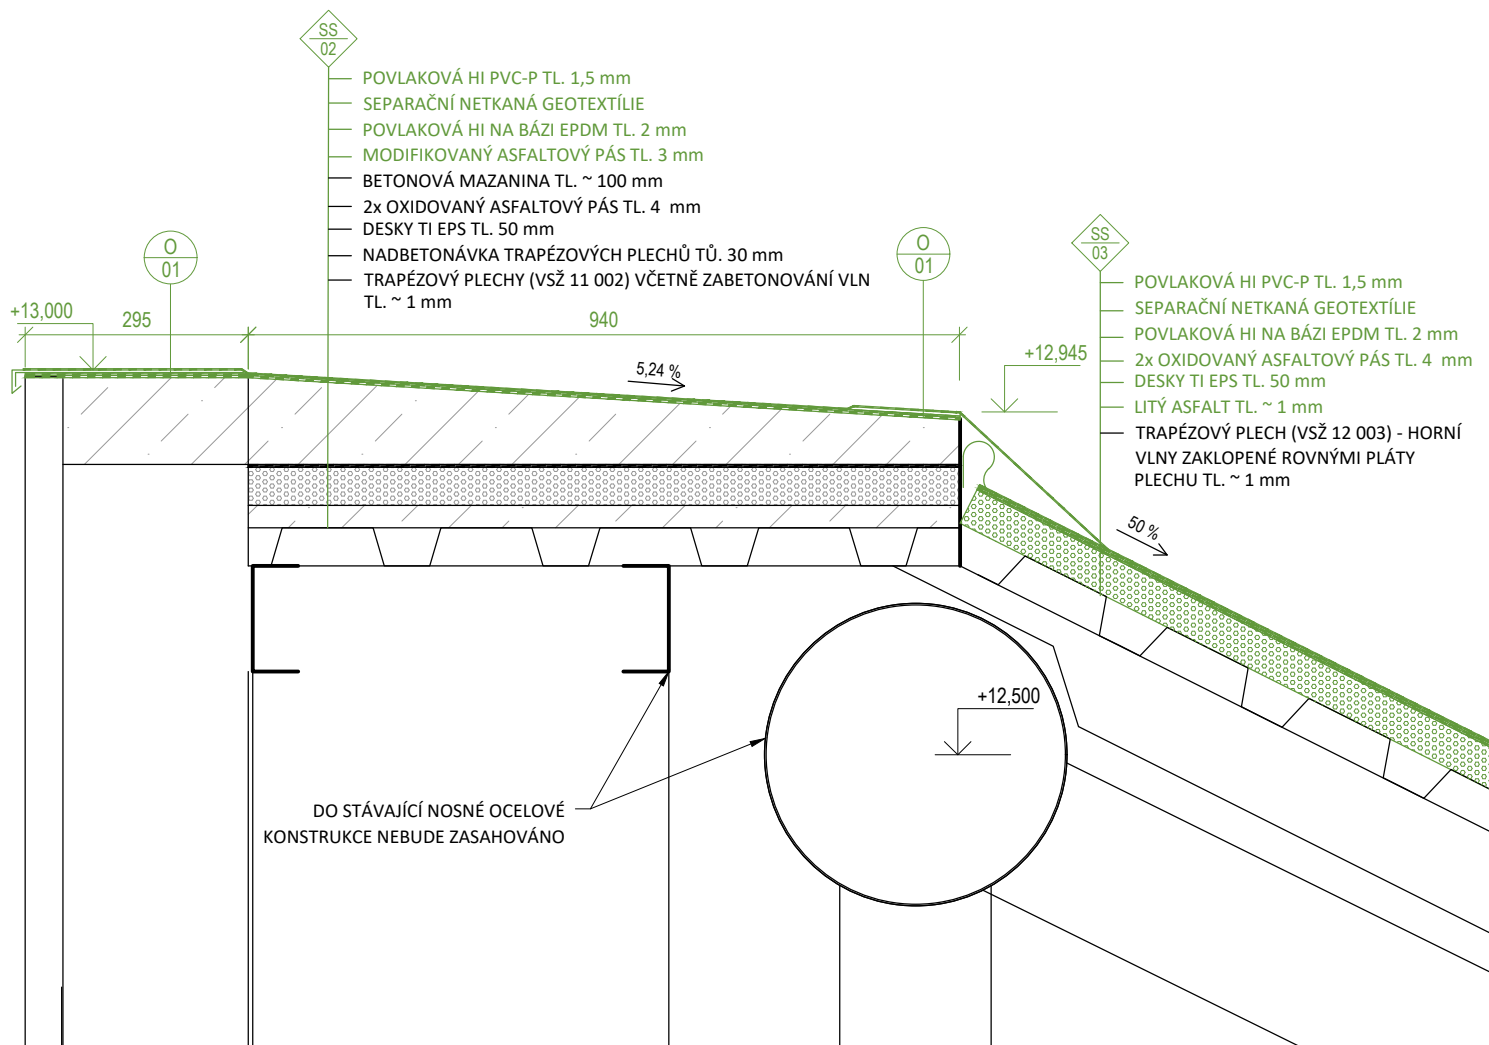

## LEGENDA ZNAČENÍ

ZNAČKA	NÁZEV
	STÁVAJÍCÍ KONSTRUKCE
	BOURANÉ KONSTRUKCE
	NOVÉ KONSTRUKCE
	DOČASNĚ ODSTRANĚNÉ KONSTRUKCE

## LEGENDA VÝROBKŮ


	STÁVAJÍCÍ OPLECHOVÁNÍ ATIKY NA OKRAJI STŘECHY ARÉNY
	STÁVAJÍCÍ MEZISTŘEŠNÍ ŽLAB
	STÁVAJÍCÍ STŘEŠNÍ VTOK
	STÁVAJÍCÍ OPLECHOVÁNÍ ATIKY NA STŘEŠE OBVODO. OCHOZU
	STÁVAJÍCÍ OPLECHOVÁNÍ STĚNY NA STŘEŠE OBVODO. OCHOZU
	STÁVAJÍCÍ STŘEŠNÍ VTOK NA STŘEŠE OBVODO. OCHOZU

## POZNÁMKA

NÁZORNÝ DETAIL VYCHÁZÍ ZE STÁVAJÍCÍ PROJEKTOVÉ DOKUMENTACE, SKUTEČNÝ STAV TOMU NEMUSÍ ODPOVÍDAT. ABY BYLA ZACHOVÁNA FUNKČNOST HALY NEBYLO MOŽNÉ ODSTRANIT STÁVAJÍCÍ VRSTVY VE VĚTŠÍ MÍŘE. JE NUTNÉ PO ODKRYTÍ ZJISTIT PŘESNOU PODOBU SKRYTÝCH VRSTEV A NÁVRH ŘEŠENÍ UPRAVIT DLE ZJIŠTĚNÝCH SKUTEČNOSTÍ.

## DETAIL ATIKY PŘI OBVODU - BOURANÉ KONSTRUKCE

Stavba:	Investor:	Zakázkové číslo:	SO:	Stupeň PD:	Datum:	Vypracoval:	Generální projektant:	Měřítko:	Číslo det.:
REKONSTRUKCE STŘECHY HALY RONDO	STAREZ - SPORT, a.s.	2303010	SO 101A	DPS	05/2023	Ing. Petr Ciprys	dkarchitekti s.r.o., Křenová 409/52, Tmitá, 602 00 Brno	1:10	02

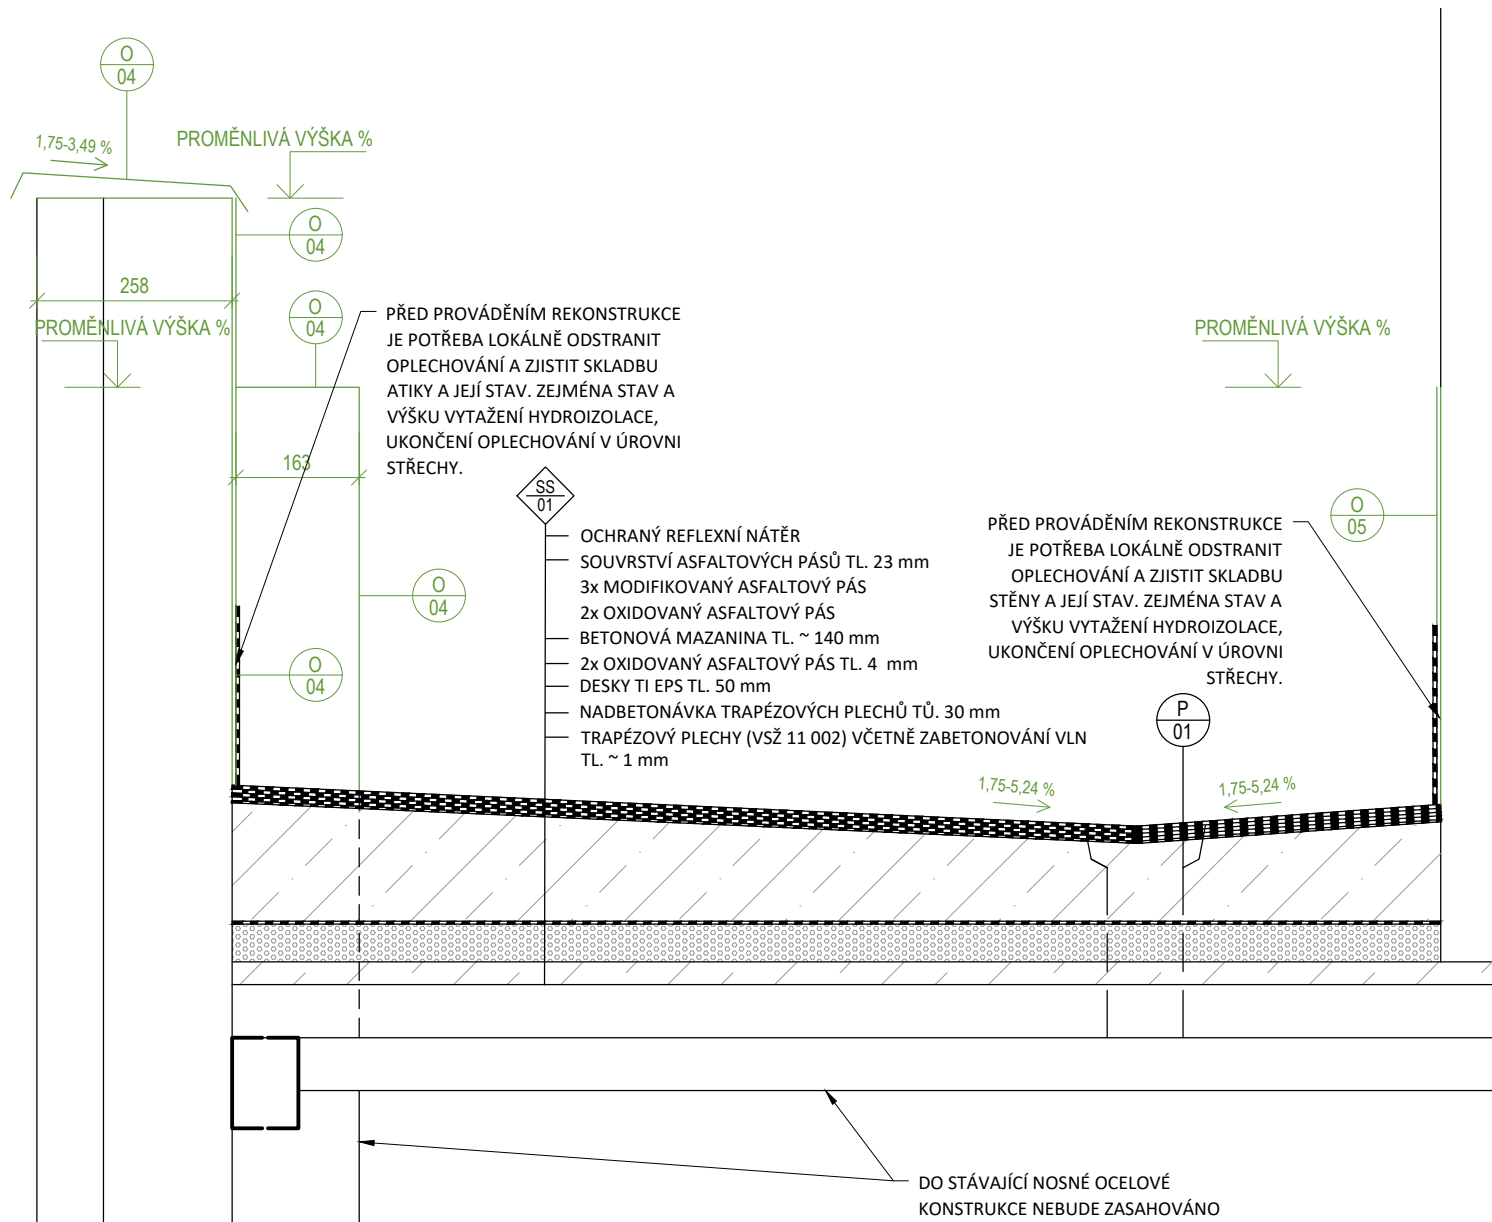

## LEGENDA ZNAČENÍ

ZNAČKA	NÁZEV
	STÁVAJÍCÍ KONSTRUKCE
	BOURANÉ KONSTRUKCE
	NOVÉ KONSTRUKCE
	DOČASNĚ ODSTRANĚNÉ KONSTRUKCE

## LEGENDA VÝROBKŮ


	STÁVAJÍCÍ OPLECHOVÁNÍ ATIKY NA OKRAJI STŘECHY ARÉNY
	STÁVAJÍCÍ MEZISTŘEŠNÍ ŽLAB
	STÁVAJÍCÍ STŘEŠNÍ VTOK
	STÁVAJÍCÍ OPLECHOVÁNÍ ATIKY NA STŘEŠE OBVODO. OCHOZU
	STÁVAJÍCÍ OPLECHOVÁNÍ STĚNY NA STŘEŠE OBVODO. OCHOZU
	STÁVAJÍCÍ STŘEŠNÍ VTOK NA STŘEŠE OBVODO. OCHOZU

## POZNÁMKA

NÁZORNÝ DETAIL VYCHÁZÍ ZE STÁVAJÍCÍ PROJEKTOVÉ DOKUMENTACE, SKUTEČNÝ STAV TOMU NEMUSÍ ODPOVÍDAT. ABY BYLA ZACHOVÁNA FUNKČNOST HALY NEBYLO MOŽNÉ ODSTRANIT STÁVAJÍCÍ VRSTVY VE VĚTŠÍ MÍŘE. JE NUTNÉ PO ODKRYTÍ ZJISTIT PŘESNOU PODOBU SKRYTÝCH VRSTEV A NÁVRH ŘEŠENÍ UPRAVIT DLE ZJIŠTĚNÝCH SKUTEČNOSTÍ.

## DETAIL OCHOZU - BOURANÉ KONSTRUKCE

Stavba:	Investor:	Zakázkové číslo:	SO:	Stupeň PD:	Datum:	Vypracoval:	Generální projektant:	Měřítko:	Číslo det.:
REKONSTRUKCE STŘECHY HALY RONDO	STAREZ - SPORT, a.s.	2303010	SO 101B	DPS	05/2023	Ing. Petr Ciprys	dkarchitekti s.r.o., Křenová 409/52, Tmitá, 602 00 Brno	1:10	03

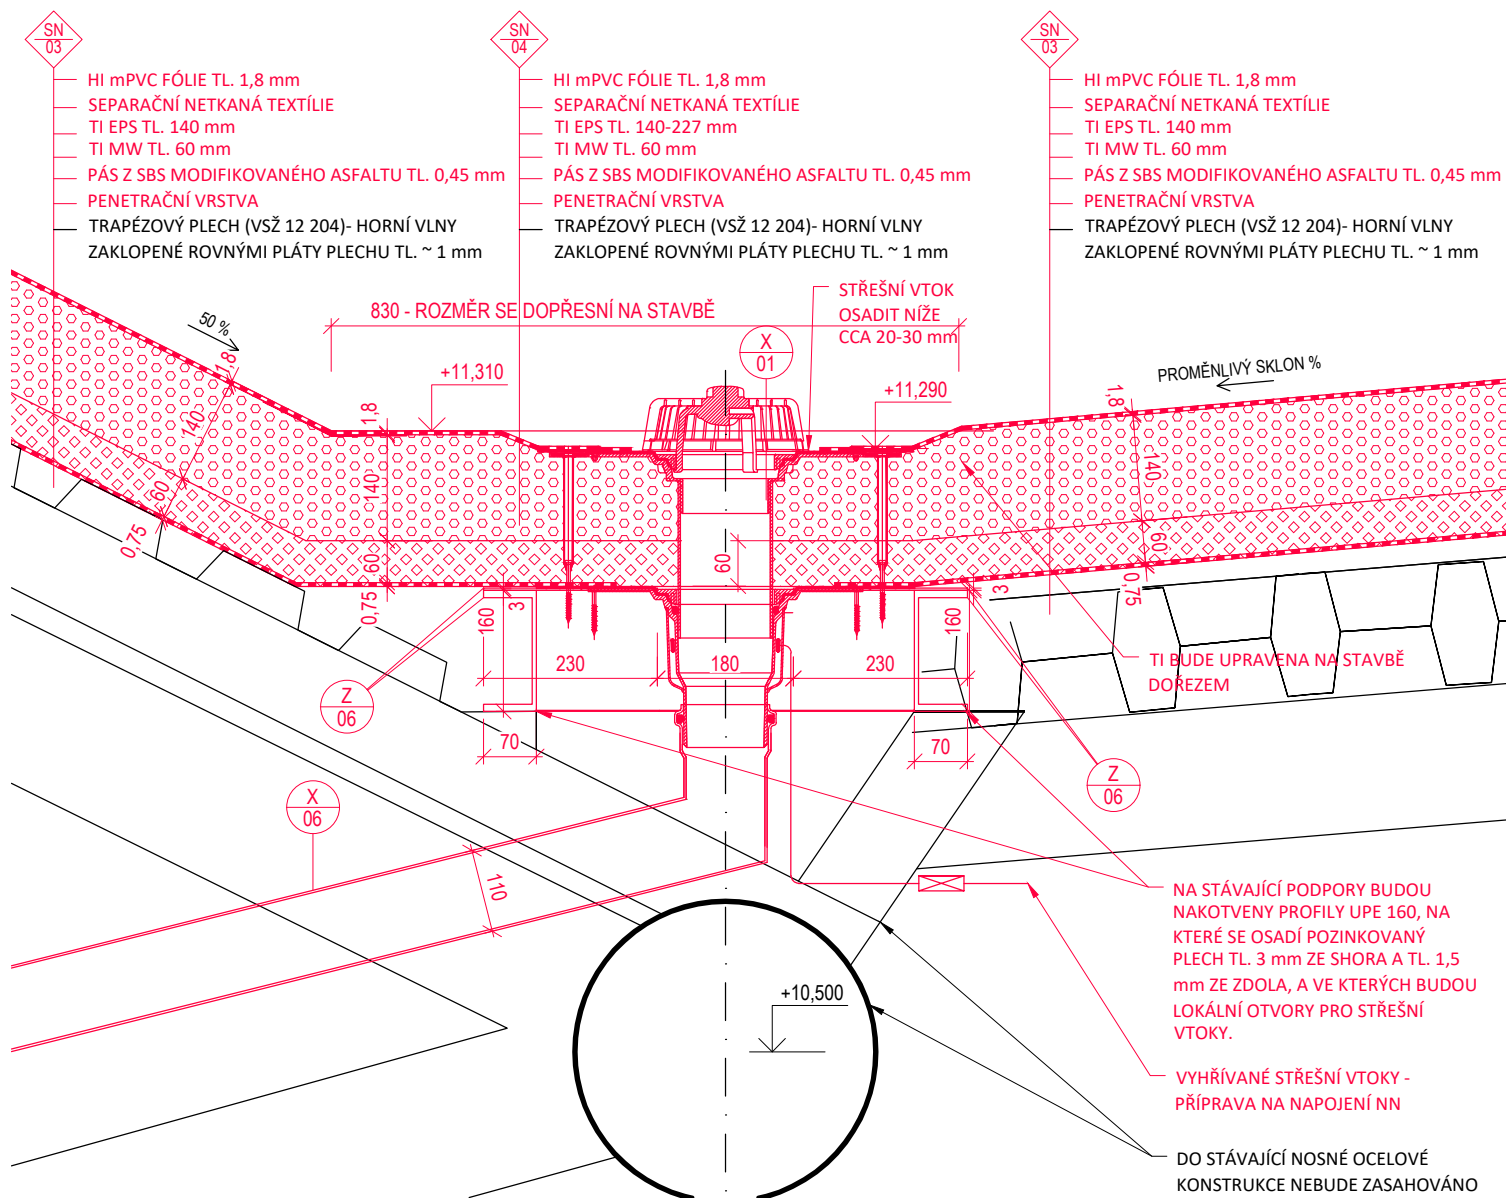

## LEGENDA ZNAČENÍ

ZNAČKA	NÁZEV
	STÁVAJÍCÍ KONSTRUKCE
	BOURANÉ KONSTRUKCE
	NOVÉ KONSTRUKCE
	DOČASNĚ ODSTRANĚNÉ KONSTRUKCE

## LEGENDA VÝROBKŮ


	OPLECHOVÁNÍ ATIKY NA STŘEŠE ARÉNY
	OPLECHOVÁNÍ ATIKY NA STŘEŠE OBVODO. OCHOZU
	OPLECHOVÁNÍ STĚNY NA STŘEŠE OBVODO. OCHOZU
	VYMEZUJÍCÍ PROFIL NA ATICE
	VYHŘÍVANÝ STŘEŠNÍ VТОK S NÁSTAVCEM
	NÁSTAVEC PRO STÁVAJÍCÍ STŘEŠNÍ VТОKY
	LEŽATÉ POTRUBÍ
	OCELOVÁ KONSTRUKCE V MÍSTĚ BÝVALÉHO ŽLABU

## POZNÁMKA

NÁZORNÝ DETAIL VYCHÁZÍ ZE STÁVAJÍCÍ PROJEKTOVÉ DOKUMENTACE, SKUTEČNÝ STAV TOMU NEMUSÍ ODPOVÍDAT. ABY BYLA ZACHOVÁNA FUNKČNOST HALY NEBYLO MOŽNÉ ODSTRANIT STÁVAJÍCÍ MEZISTŘEŠNÍ ŽLAB. JE TEDY NUTNÉ PŘED REKONSTRUKCÍ PROVÉST LOKÁLNÍ PRŮZKUM ŽLABU, ZEJMÉNA OVĚŘENÍ OCELOVÝCH ČÁSTÍ ŽLABU, JEHO UCHYCENÍ A SKLADBU STŘEŠNÍHO SOUVRSTVÍ V NEJBLIŽŠÍM OKOLÍ. PROVEDENÍ DETAILU UPRAVIT DLE ZJIŠTĚNÝCH SKUTEČNOSTÍ.

## DETAIL STŘEŠNÍHO VТОKU - NOVÉ KONSTRUKCE

Stavba:	Investor:	Zakázkové číslo:	SO:	Stupeň PD:	Datum:	Vypracoval:	Generální projektant:	Měřítko:	Číslo det.:
REKONSTRUKCE STŘECHY HALY ROND	STAREZ - SPORT, a.s.	2303010	SO 101A	DPS	05/2023	Ing. Petr Ciprys	dkarchitekti s.r.o., Křenová 409/52, Tmitá, 602 00 Brno	1:10	04

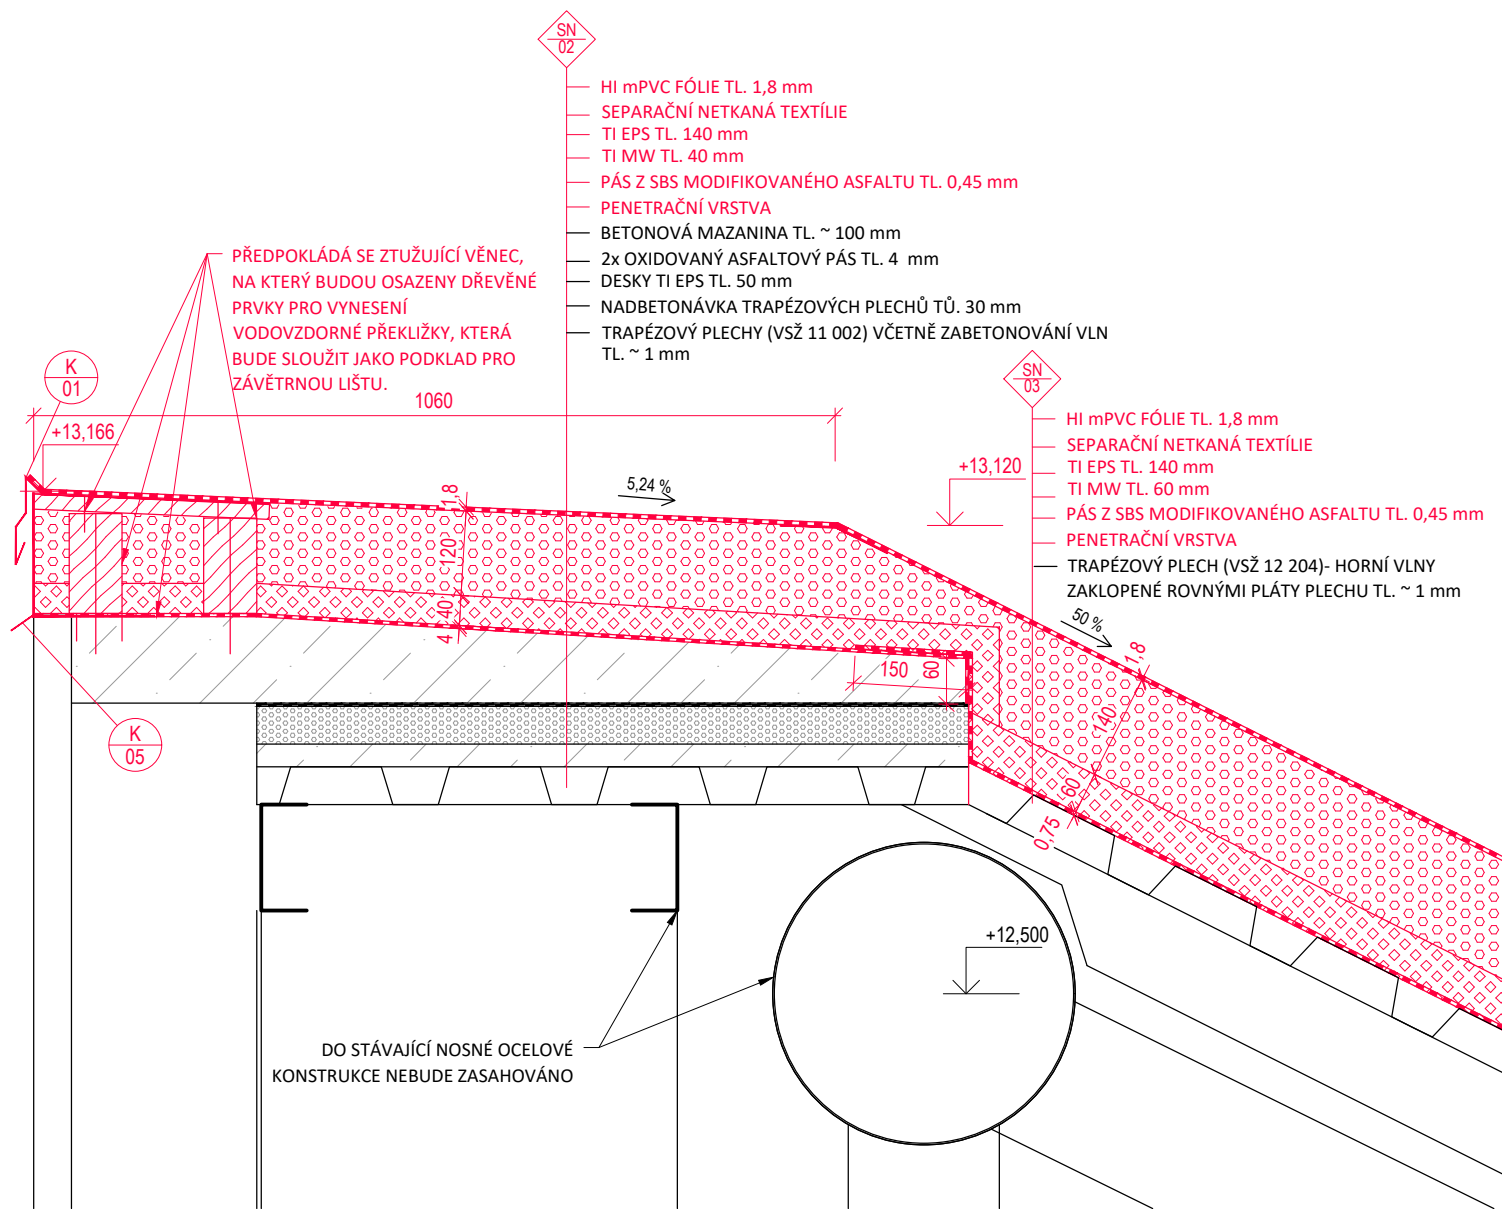

## LEGENDA ZNAČENÍ

ZNAČKA	NÁZEV
	STÁVAJÍCÍ KONSTRUKCE
	BOURANÉ KONSTRUKCE
	NOVÉ KONSTRUKCE
	DOČASNĚ ODSTRANĚNÉ KONSTRUKCE

## LEGENDA VÝROBKŮ


	OPLECHOVÁNÍ ATIKY NA STŘEŠE ARÉNY
	OPLECHOVÁNÍ ATIKY NA STŘEŠE OBVODO. OCHOZU
	OPLECHOVÁNÍ STĚNY NA STŘEŠE OBVODO. OCHOZU
	VYMEZUJÍCÍ PROFIL NA ATICE
	VYHŘÍVANÝ STŘEŠNÍ VTK S NÁSTAVCEM
	NÁSTAVEC PRO STÁVAJÍCÍ STŘEŠNÍ VTKY
	LEŽATÉ POTRUBÍ
	OCELOVÁ KONSTRUKCE V MÍSTĚ BÝVALÉHO ŽLABU

## POZNÁMKA

NÁZORNÝ DETAIL VYCHÁZÍ ZE STÁVAJÍCÍ PROJEKTOVÉ DOKUMENTACE, SKUTEČNÝ STAV TOMU NEMUSÍ ODPOVÍDAT. ABY BYLA ZACHOVÁNA FUNKČNOST HALY NEBYLO MOŽNÉ ODSTRANIT STÁVAJÍCÍ VRSTVY VE VĚTŠÍ MÍŘE. JE NUTNÉ PO ODKRYTÍ ZJISTIT PŘESNOU PODOBU SKRYTÝCH VRSTEV A NÁVRH ŘEŠENÍ UPRAVIT DLE ZJIŠTĚNÝCH SKUTEČNOSTÍ.

## DETAIL ATIKY PŘI OBVODU - NOVÉ KONSTRUKCE

Stavba:	Investor:	Zakázkové číslo:	SO:	Stupeň PD:	Datum:	Vypracoval:	Generální projektant:	Měřítko:	Číslo det.:
REKONSTRUKCE STŘECHY HALY ROND	STAREZ - SPORT, a.s.	2303010	SO 101A	DPS	05/2023	Ing. Petr Ciprys	dkarchitekti s.r.o., Křenová 409/52, Tmitá, 602 00 Brno	1:10	05

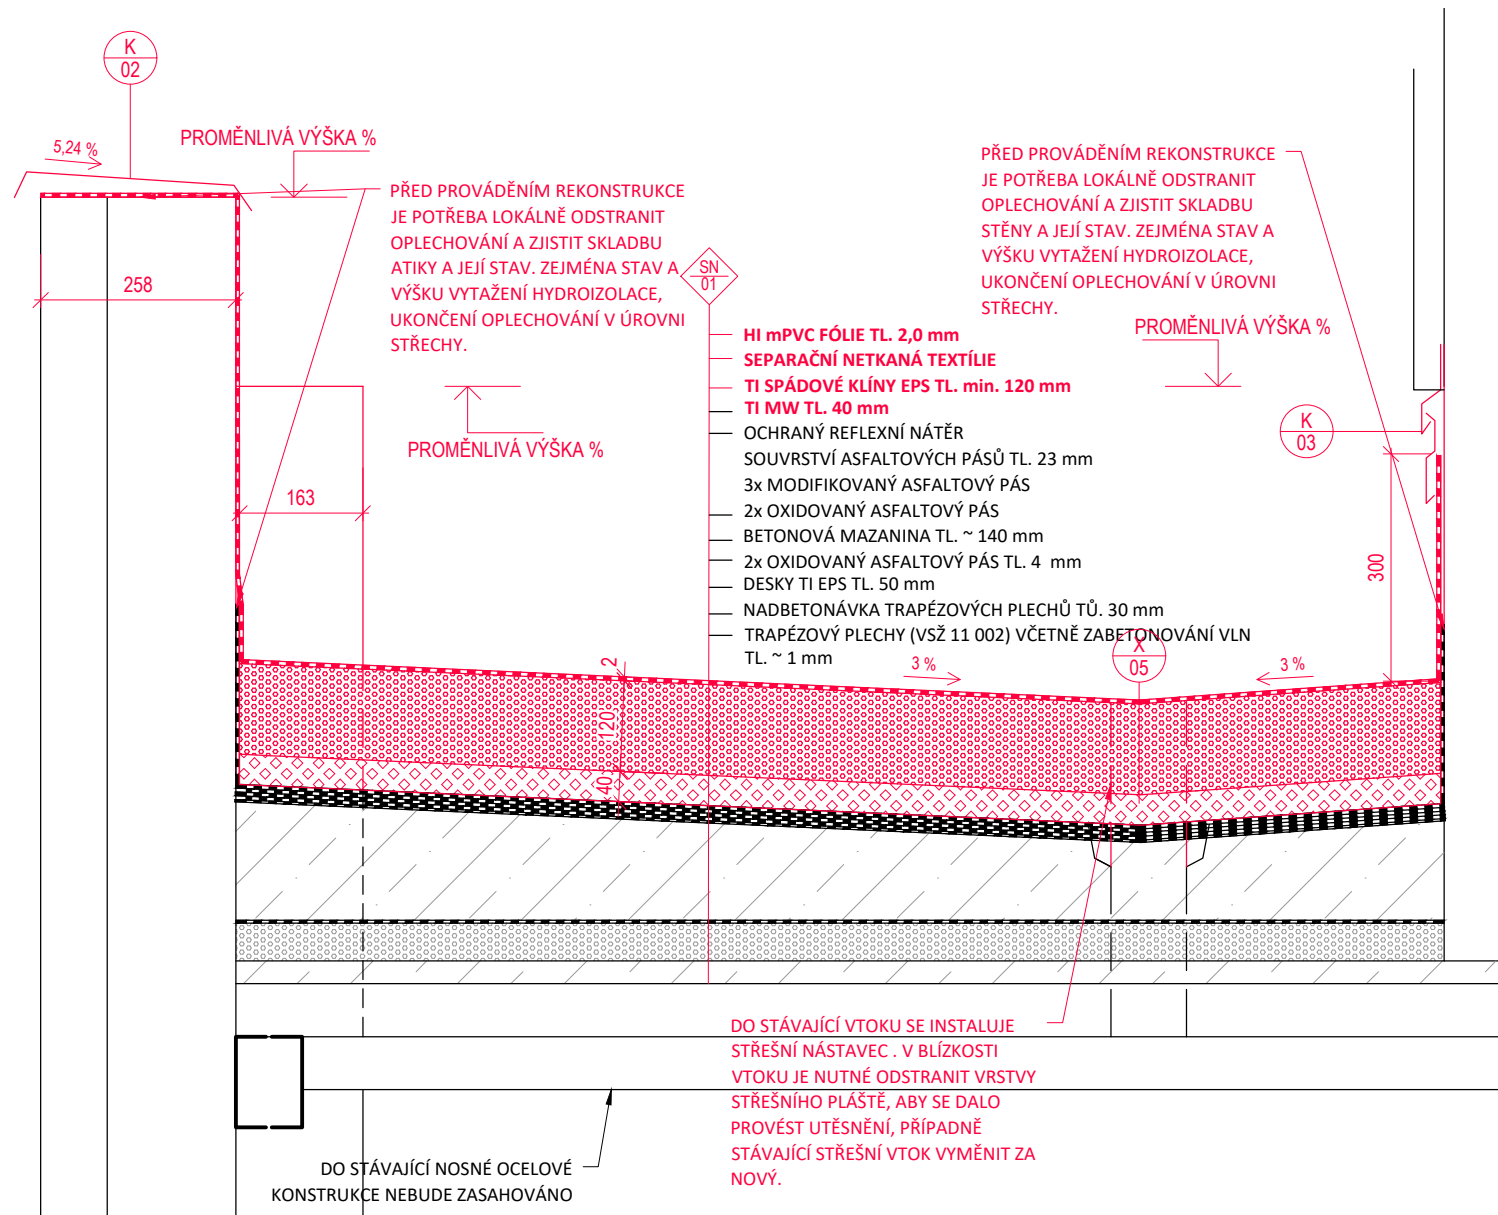

## DETAIL ATIKY PŘI OBVODU - NOVÉ KONSTRUKCE

Stavba:	Investor:	Zakázkové číslo:	SO:	Stupeň PD:	Datum:	Vypracoval:	Generální projektant:	Měřítko:	Číslo det.:
REKONSTRUKCE STŘECHY HALY ROND	STAREZ - SPORT, a.s.	2303010	SO 101B	DPS	05/2023	Ing. Petr Ciprys	dkarchitekti s.r.o., Křenová 409/52, Tmitá, 602 00 Brno	1:10	06