


ŘEZ B-B' - BOURANÉ KONSTRUKCE, 1:100

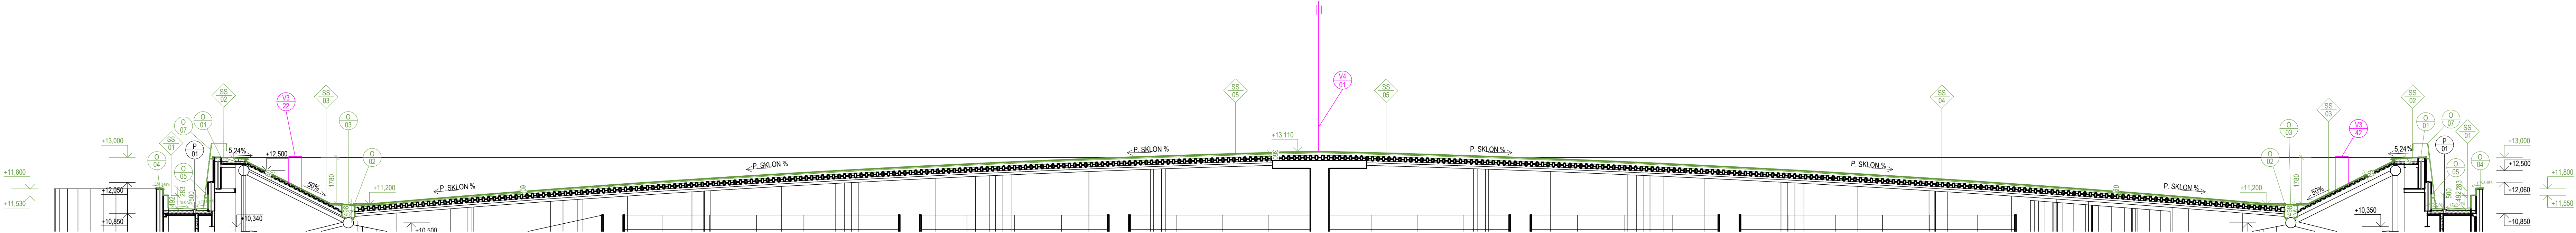

LEGENDA MATERIÁLŮ

ZNAČKA	NÁZEV
	STÁVAJÍCÍ KONSTRUKCE
	BOURANÉ KONSTRUKCE
	NOVÉ KONSTRUKCE
	DOČASNĚ ODSTRANĚNÉ KONSTRUKCE

LEGENDA ZNAČEK

	KLEMPÍŘSKÉ VÝROBKÝ NA ATICE ARÉNY
	MEZISTŘEŠNÍ ŽLAB
	STŘEŠNÍ VTOKY
	KLEMPÍŘSKÝCH VÝROBKŮ NA ATICE OBVODOVÉHO OCHOZU
	KLEMPÍŘSKÝCH VÝROBKŮ NA STĚNĚ OBVODOVÉHO OCHOZU
	PROSTUPY NA VRCHOLU KOPULE
	ŽEBŘÍK NA STŘECHU ARÉNY

	STŘEŠNÍ VTOKY NA OBVODOVÉM OCHOZU
	ZAŘÍZENÍ VZT NA VRCHOLU KOPULE SE DEMONTUJÍ, USKLADNÍ A ZPĚTNĚ ZNOVA NAINSTALUJÍ - 42 ks
	ZAŘÍZENÍ OTK V POLOVINĚ PLOCHY ARÉNY SE DEMONTUJÍ, USKLADNÍ A ZPĚTNĚ ZNOVA NAINSTALUJÍ - 12 ks
	ZAŘÍZENÍ VZT NA OBVODU ARÉNY SE DEMONTUJÍ, USKLADNÍ A ZPĚTNĚ ZNOVA NAINSTALUJÍ - 42 ks
	ZAŘÍZENÍ HROMOSVODU SE DEMONTUJÍ, USKLADNÍ A ZPĚTNĚ ZNOVA NAINSTALUJÍ - 1 ks

STÁVAJÍCÍ SKLADBY STŘECH

	STÁVAJÍCÍ SKLADBA NA OBVODOVÉM OCHOZU - SONDA 1, 2
	STÁVAJÍCÍ SKLADBA HORNÍHO OKRAJE STŘECHA ARÉNY (PŘI OBVODU) - SONDA 3
	STÁVAJÍCÍ SKLADBA ŠIKMÉ ČÁSTI STŘECHY ARÉNY - SONDA 4
	STÁVAJÍCÍ SKLADBA KOPULOVITÉ STŘECHY ARÉNY V PLOŠE - SONDA 5, 6
	STÁVAJÍCÍ SKLADBA KOPULOVITÉ STŘECHY ARÉNY VE VRCHOLU - SONDA 7

JEDNOTLIVÉ SKLADBY JSOU SPECIFIKOVANÉ VIZ D.1.1.23 VÝPIS SKLADEB

VÝPIS BOURACÍCH PRACÍ

- DEMONTÁŽ, ULOŽENÍ A ZPĚTNÁ MONTÁŽ VZT POTRUBÍ, EL. KABELŮ A HROMOSVODU STŘECHY - CELKEM 97 KS.
- ODSTRANĚNÍ STÁVAJÍCÍCH PRAZDÝCH PROSTUPŮ NA VRCHOLU KOPULE.
- ODSTRANĚNÍ STÁVAJÍCÍ SKLADBY STŘEŠNÍHO PLÁŠTĚ AŽ NA HORNÍ ÚROVEŇ PLECHU, KTERÉ ZAKRÝVAJÍ TRAPÉZOVÉ PLECHY V ŠIKMÉ A KOPULOVITÉ ČÁSTI STŘECHY.
- ODSTRANĚNÍ MEZISTŘEŠNÍHO ŽLABU A JEHO VTOKŮ (20 KS).
- ODSTRANĚNÍ STÁVAJÍCÍ SKLADBY STŘEŠNÍHO PLÁŠTĚ AŽ NA HORNÍ ÚROVEŇ BETONOVÉ MAZANINY V HORNÍM OKRAJI STŘECHY PŘI OBVODU.
- ODSTRANĚNÍ KLEMPÍŘSKÝCH VÝROBKŮ NA ATICE PŘI OBVODU STŘECHY NAD ARÉNOU.
- ODSTRANĚNÍ KLEMPÍŘSKÝCH VÝROBKŮ NA ATICE NA STŘEŠE OBVODOVÉHO OCHOZU.
- ODSTRANĚNÍ STÁVAJÍCÍCH ŽEBŘÍKŮ NA STŘECHU ARÉNY

DALŠÍ PODROBNOSTI JSOU UVEDENY V D.1.1.01 TECHNICKÁ ZPRÁVA

PŘI ODSTRANĚNÍ VRSTEV STŘEŠNÍHO PLÁŠTĚ SE MŮŽOU OBJEVIT SKUTEČNOSTI, KTERÉ NEBYLY MOŽNÉ PŘEDEM ZJISTIT ANIŽ BY NEBYL OHROŽEN PROVOZ A FUNKČNOST HALY, PROTO JE NUTNÉ POSTUPOVAT OPATRNĚ A PŘED ODSTRANĚNÍM VĚTŠÍ ČÁSTI NEJPRVE UDĚLAT LOKÁLNÍ ODKRYTÍ, ZJISTIT SKUTEČNÝ STAV A DLE DANÉHO ZJIŠTĚNÍ DÁLE POSTUPOVAT.

POZNÁMKY

- STÁVAJÍCÍ VZT JEDNOTKY UMÍSTĚNÉ NA STŘEŠE BUDOU DOČASNĚ ODSTRANĚNÝ, PO ODSTRANĚNÍ JEDNOTLIVÝCH VRSTEV STŘEŠNÍHO PLÁŠTĚ A POLOŽENÍ NOVÝCH VRSTEV SE JEDNOTKY VRÁTÍ NA PŮVODNÍ MÍSTO A BUDE PROVEDENO SYSTEMATICKÉ NAPOJENÍ VRSTEV NA TYTO ZAŘÍZENÍ, (CELKEM 97 KS)
- STŘECHA NAD ARÉNOU JE KOPULOVITÁ, SPÁD STŘECHY JE PROTO PROMĚNLIVÝ
- SKLON STŘEŠNÍHO PLÁŠTĚ NA OBVODOVÉM OCHOZU JE 1,75-5,24 %
- SKLON NA ATICE OBVODOVÉHO OCHOZU JE 1,75-3,49 %
- VÝŠKOVÁ ÚROVEŇ OBVODOVÉHO OCHOZU A PŘÍLEHLÉ ATIKY JE PROMĚNLIVÁ
- STŘECHA JE ČLENĚNÁ NA SO 101A STŘECHA NAD ARÉNOU A SO 101B STŘECHA NAD OBVODOVÝM OCHOZEM

GENERÁLNÍ PROJEKTANT	
dkarchitekti s.r.o.	
KŘENOVÁ 408/52, TRNITÁ, 602 00 BRNO IČO: 052 90 236 DIČ: CZ 052 90 236	
ARCHITEKT	
ING. ARCH. D. KUDLA	
ZODPOVĚDNÝ PROJEKTANT	HLAVNÍ INŽENÝR PROJEKTU
ING. ARCH. D. KUDLA	ING. P. ČIPRYŠ
VYPRACOVAL	
Bc. X. PULKRAB	

NÁZEV AKCE	
REKONSTRUKCE	
STŘECHY HALY RONDO	
MÍSTO STAVBY	
KŘÍDLOVICKÁ 911/34, 603 00 BRNO-STŘED	
KATASTRÁLNÍ ÚZEMÍ	
STARÉ BRNO (610089)	
INVESTOR:	
STAREZ - SPORT, A.S.	

ČÁST DOKUMENTACE		
D.1.1 ARCHITEKTONICKO-STAVEBNÍ ŘEŠENÍ		
NÁZEV DOKUMENTU:		
ŘEZ B-B' - BOURANÉ KONSTRUKCE		
MĚŘÍTKO	VÝŠKA ±0,000 BpV	SEVERKA
1:100	203,30 M N. M.	
KÓD DOKUMENTU - REVIZE:	OBJEKT	STUPEŇ PD
D.1.1.10	SO 101AB	DPS
PARÉ:	ČÍSLO ZAKÁZKY:	DATUM
	2303010	05/2023