
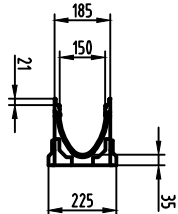


LINIOVÉ ŽLABY

Ž1

LINIOVÝ ŽLAB : 1 KS
 ROZMĚR : 200 x 10500 MM
 TR. ZATÍŽENÍ : B125
 MATERIÁL : POLYMERBETON
 ROŠT : NEREZ


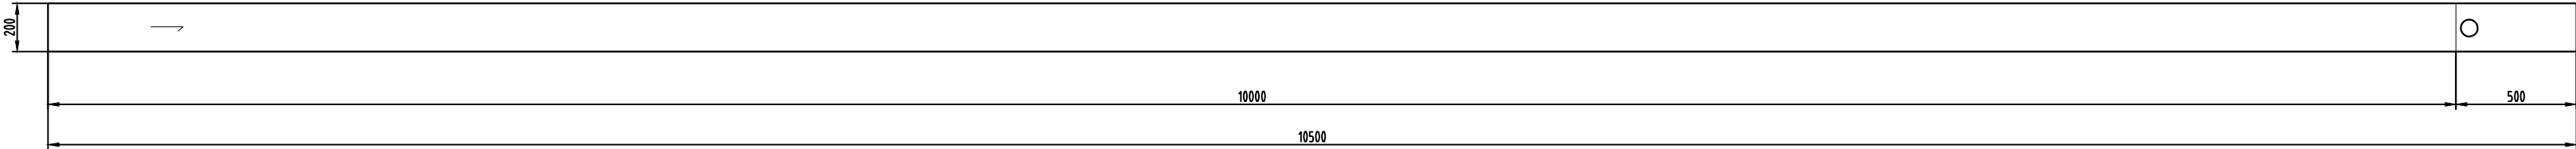


POZNÁMKA :

PŘI ULOŽENÍ POSTUPOVAT DLE TECHNICKÝCH PODKLADŮ VÝROBCE ŽLABU



Ž3

LINIOVÝ ŽLAB : 1 KS
 ROZMĚR : 150 x 3500 MM
 TR. ZATÍŽENÍ : B125
 MATERIÁL : POLYMERBETON
 ROŠT : NEREZ

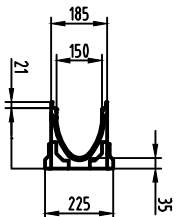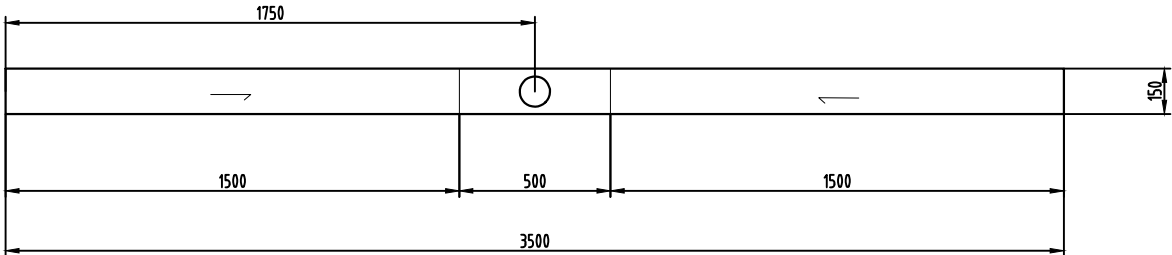



Ž2

LINIOVÝ ŽLAB : 4 KS
 ROZMĚR : 150 x 3000 MM
 TR. ZATÍŽENÍ : B125
 MATERIÁL : POLYMERBETON
 ROŠT : NEREZ

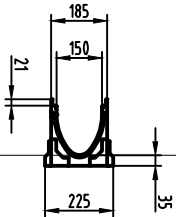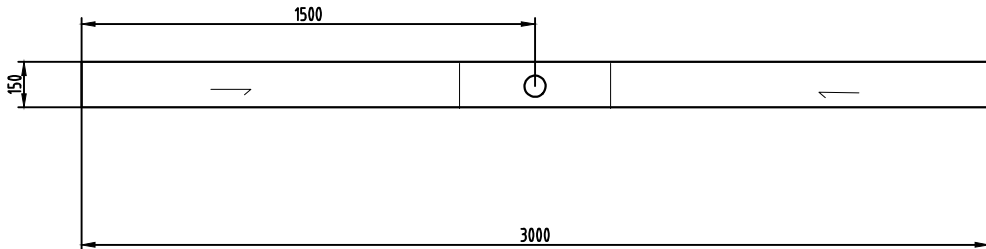

A	01	02	03	04	05	06	07	08	09	M	<div></div>	<div></div>	<div></div>	<div></div>	Bp v	±0,000
	10			20			30				2,0		4,0m	6,0		200,10

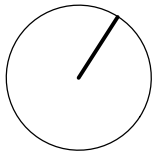

AUTORIZACE	ČKAIT 140 00 348 - Ing. Jiří Žák			
	AS PROJECT CZ s.r.o.			
	ARCHITEKTURA, PROJEKCE, ENGINEERING, DODAVATELSKÁ ČINNOST A PRODEJ			
	Humpolecká 2122, 393 01 PELHŘÍMOV, TEL.: 565 326 870, WWW.ASPROJECT.EU			
	hlavní architekt	hlavní projektant	zodpovědný projektant	vypracoval
	Ing. Jiří Žák	Ing. Jiří Žák	Ing. Jiří Žák	Ing. Lenka Procházková

Hala Rondo – REKONSTRUKCE LEDOVÉ PLOCHY			
INVESTOR:	STAREZ – SPORT, a.s.Křídlovická 911/34, 603 00 Brno	FORMÁT	3 × A4
MÍSTO STAVBY:	k.ú. Staré Brno par.č. 14/10/1 a 14/10/12	DATUM	06/2023
CHARAKTER STAVBY:	stavební úpravy	STUPĚŇ DOK.	DPS
DOKUMENTACE:	D.1 – SO 01 Rekonstrukce ledové plochy	Č. ZAKÁZKY	1118/23
	D.14.1 Zdravotně technické instalace	Č. ARCHIVNÍ	1118/CZ
OBSAH:	liniové žlaby		MĚŘÍTKO: 1:25 ČÍS. VÝKRESU: D1.4.1_03

TOTO DÍLO JE DUŠEVNÍM VLASTNICTVÍM SPOLUAUTORŮ FIRMY AS PROJECT CZ s.r.o. PELHŘÍMOV. O NAKLÁDÁNÍ S DÍLEM ROZHODUJÍ SPOLUAUTORI AS PROJECT CZ s.r.o. JE PŘEDMĚTEM PRÁVA AUTORSKÉHO A JE CHRÁNĚNO JAKO CELEK AUTORSKÝM ZÁKONEM č.121/2000 Sb. V PLATNÉM ZNĚNÍ.

01.07.2023, 14:42:00

P:\ZS Brno Kometa\50 Paveleni\60 Data\10 Objekty\01 – SO 01 – ZS\ZTI.dwg