


ENERGO KANÁL - řezy


STÁVAJÍCÍ STAV

řez B

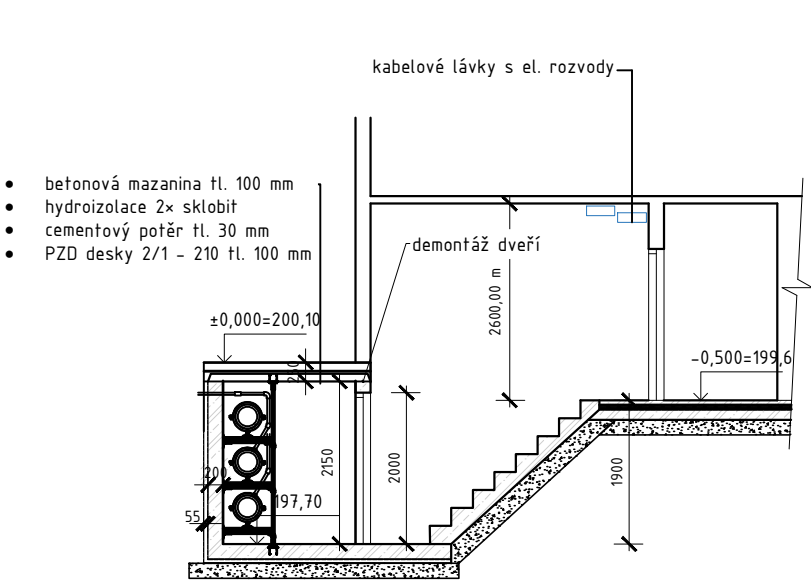


DEMOLICE

řez B

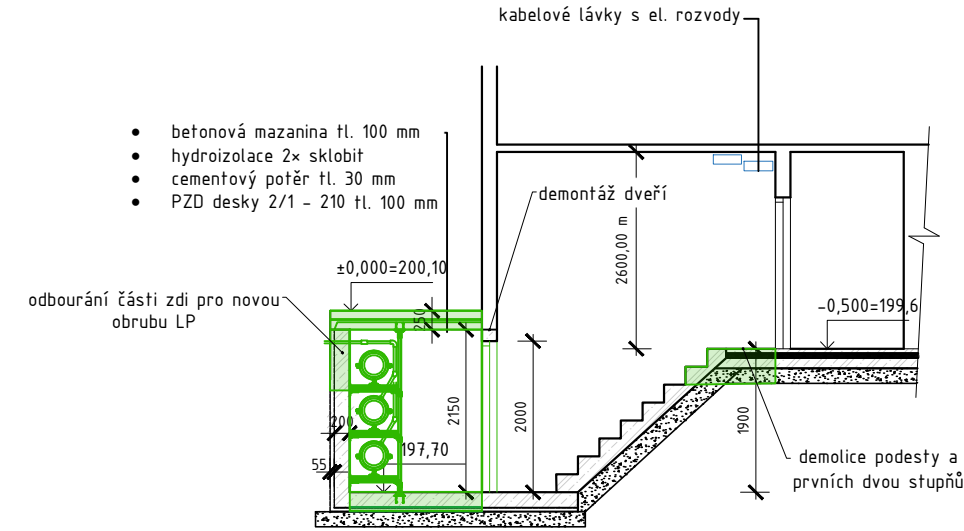

NOVÝ STAV

řez B

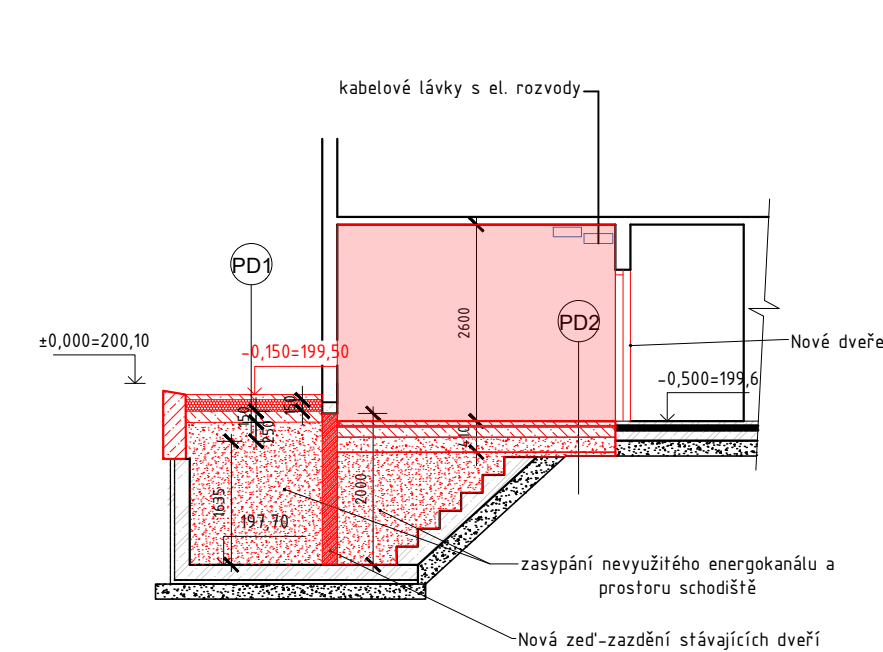


(II.ETAPA)

LEGENDA

Stávající	Nové	
		Geodetické zaměření
		Stávající konstrukce
		Nové konstrukce
		Demolované konstrukce

SKLADBA PODLAHY PD1 - ochoz kolem ledové plochy	SKLADBA PODLAHY PD2 - místnost schodiště
<ul style="list-style-type: none">• PRYŽOVÉ DESKY tl. 10 mm• objemová hmotnost min. 1100 kg/m³, odolné proti prořiznutí bruslí• LEPIDLO• EPOXIDOVÁ DVOUSLOŽKOVÁ STĚRKA tl. 2 mm• vodě a chemicky odolná• SAMONIVELAČNÍ CEMENTOVÝ POTĚR tl. 58 mm• s obsahem polypropylenových vláken• SEPARAČNÍ PE-FÓLIE• PĚNOVÝ POLYSTYREN EPS 100 tl. 150 mm• 1xSBS MODIFIKOVANÝ ASFALTOVÝ PÁS• PENETRAČNÍ VRSTVA• asfaltová penetrační emulze• PODKLADNÍ BETON C 12/15 s ocelovu kari sítí 150 mm• HUTNĚNÝ ZÁSYP FR. 0-63 tl.250 mm zásyp z kameniva	<ul style="list-style-type: none">• EPOXIDOVÝ NÁTĚR - Sikafloor Garage• BETONOVÁ MAZANINA a kari sítí KH 20 - tl. 60 mm• 1xSBS MODIFIKOVANÝ ASFALTOVÝ PÁS - vytažení 60 mm nahoru nad podlahu• PENETRAČNÍ VRSTVA• asfaltová penetrační emulze• PODKLADNÍ BETON C 12/15 s ocelovu kari sítí 150 mm• ZÁSYP STÁVAJÍCÍHO SCHODIŠTĚ FR. 0-63

A	01	02	03	04	05	06	07	08	09	M	<div></div>	<div></div>	<div></div>	Bpv	±0,000
	10			20			30				2,0		4,0m		6,0

AUTORIZACE	ČKAIT 140 00 348 – Ing. Jiří Žák			
	AS PROJECT s.r.o.			
	ARCHITEKTURA, PROJEKCE, ENGINEERING, DODAVATELSKÁ ČINNOST A PRODEJ Humpolecká 2122, 393 01 PELHŘÍMOV, TEL.: 565 326 870, WWW.ASPROJECT.EU			
	hlavní architekt	hlavní projektant	zodpovědný projektant	vypracoval
	Ing. Jiří Žák	Ing. Jiří Žák	Ing. Jiří Žák	Ing. Lenka Procházková

Hala Rondo - REKONSTRUKCE LEDOVÉ PLOCHY			
INVESTOR:	STAREZ - SPORT, a.s.Křídlovická 911/34, 603 00 Brno	FORMÁT	3 × A4
MÍSTO STAVBY:	k.ú. Staré Brno par.č. 14/10/1 a 14/10/12	DATUM	06/2023
CHARAKTER STAVBY:	stavební úpravy	STUPĚŇ DOK.	DPS
DOKUMENTACE:	D.2 SO 02 - technologický kanál D.2.1 architektonicko stavební řešení	Č. ZAKÁZKY	1118/23
		Č. ARCHIVNÍ	1118/CZ
OBSAH:	ENERGO KANÁL - řez		MĚŘÍTKO: 1:100 ČÍS. VÝKRESU: D.2.1_02