


KUCHYŇKA (01)

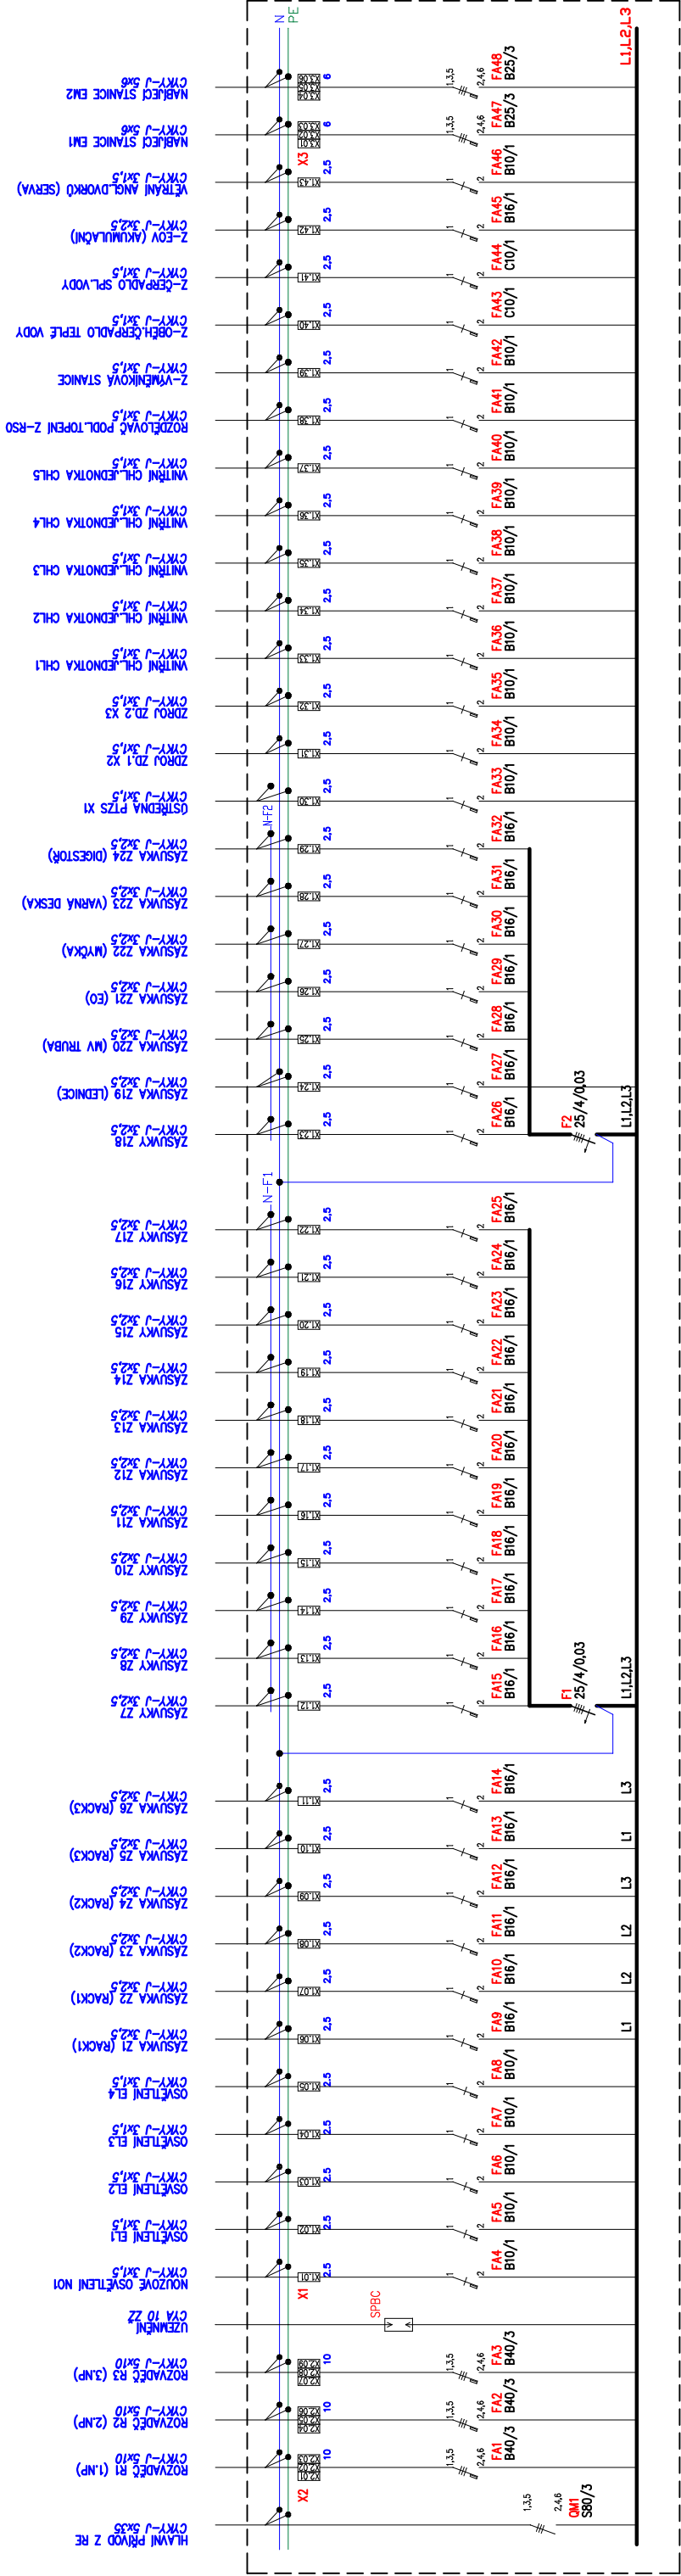

ROZVADĚČ R0 (1.PP)

PLASTOVÁ ROZVODNICE ZAPUŠTĚNÁ

IP40/20

120 MODULŮ

JMENOVITÝ PROUD I_m=80A

NAPĚŤOVÁ SOUSTAVA :

3+N+PE, AC 400/230V 50Hz TN–C–S

OCHRANA PŘED NEBEZPEČNÝM DOTYKEM:

AUTOMATICKÝM ODPOJENÍM OD ZDROJE

F1,2	PROUDOVÝ CHRÁNIČ 25/4/0,03	2 KS
FA4–8,33–42,46	JEDNOPÓLOVÝ JISTIČ 10A/B	16 KS
FA43,44	JEDNOPÓLOVÝ JISTIČ 10A/C	2 KS
FA9–32,45	JEDNOPÓLOVÝ JISTIČ 16A/B	25 KS
FA47,48	TŘÍPÓLOVÝ JISTIČ 3x25/B	2 KS
FA1–3	TŘÍPÓLOVÝ JISTIČ 3x40/B	2 KS
QM1	TŘÍPÓLOVÝ SPÍNAČ S80/3	1 KS
SPC	PŘEPĚŤOVÁ OCHRANA B,C 4P	1 KS

GENERÁLNÍ PROJEKTANT

ARTHEON s.r.o.

malek@artheon.cz | +420774864464 | Křoftova 2619/45, Brno, 61600 | www.artheon.cz

PROJEKTANT ČÁSTI

Ing. Petr Hasenöhrl

hp.svitavy@gmail.cz | +420606117462 | Antonína Slavíčka 691/44b, Svitavy, 568 02

REKONSTRUKCE KANCELÁŘSKÉ BUDOVY KŘÍŽKOVSKÉHO


STÁREZ - SPORT a.s.

Křídlovická 911/34, 603 00 Brno - Staré Brno

Brno [582786], k.ú.: Pisárky [610208], parcely č.: 52, 53, 63/3

D1.4.d Elektro - Slinoproud a hromosvod

Rozvaděč RO (1.pp)

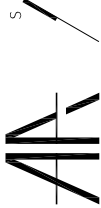

ARTHEON

HIP Ing. Petr Málek

ZODPOVĚDNÝ PROJEKTANT Ing. Petr Hasenöhrl

PROJEKTANT Ing. Petr Hasenöhrl

STUPEŇ DPS

0,000 - 206,75 mm.m.

08/2023

- 08