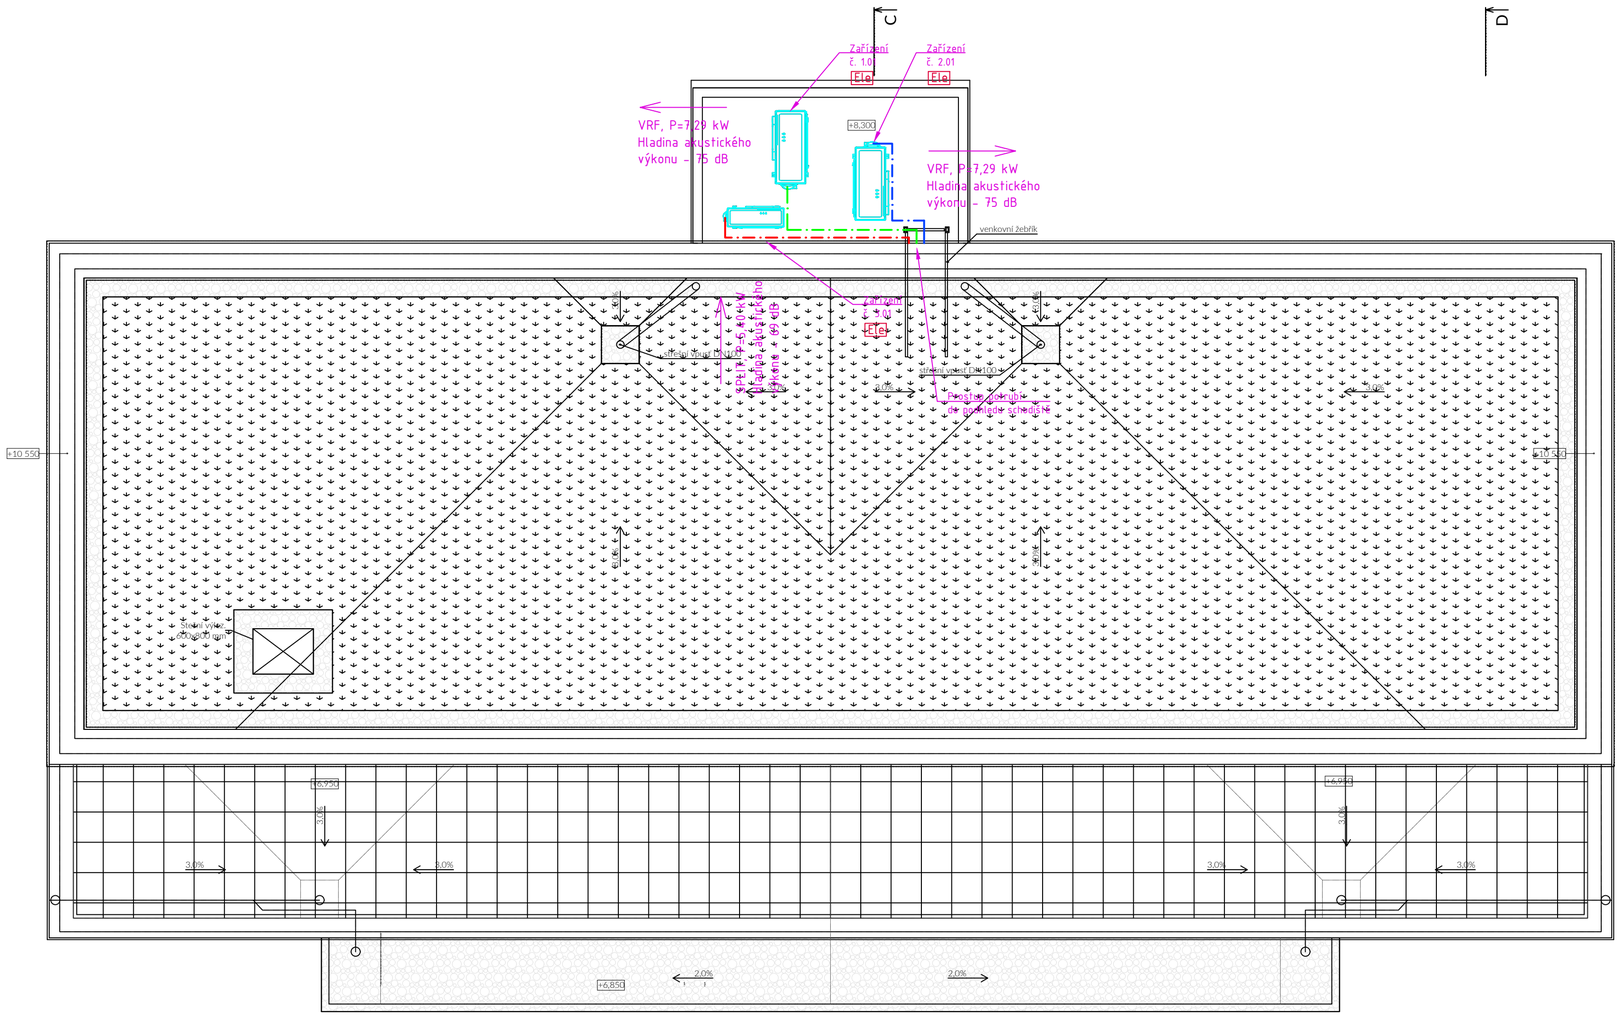

LEGENDA MATERIÁLŮ

- železobetonový nosný skelet
- obvodové a vnitřní zdivo zdivo - nosné
- vnitřní zdivo zdivo - nenosné
- dodatečné zateplení objektu

LEGENDA CHL ZAŘÍZENÍ

- CHL 2,2kW — Chladící výkon vnitřní jednotky
- Venkovní jednotka systému chlazení
- Vnitřní 4cestná kazetová jednotka chlazení
- 1way cass. — Vnitřní 1cestná kazetová jednotka chlazení
- Ele ZTI — Požadavky na navazující profese
- Označení vertikálního potrubí při průchodu stropní kcí. o podlaží výše. Obecně nezáleží na sklonu šipky
- Označení vertikálního potrubí při průchodu stropní kcí. o podlaží níže. Obecně nezáleží na sklonu šipky

LEGENDA POTRUBÍ

- Cu potrubí přímého chlazení (kapalina+pára) - zařízení č.1
- Cu potrubí přímého chlazení (kapalina+pára) - zařízení č.2
- Cu potrubí přímého chlazení (kapalina+pára) - zařízení č.3

POZNÁMKY:

- přesnou polohu, vzhled a barvu koncových prvků nutno koordinovat a schválit s investorem a architektem
- potrubní rozvody nutno před montáží koordinovat se skutečným stavem stavby a ostatními profesemi
- potrubí bude řádně upevněno na závěsech a konzolách. Typ uchycení dle používaného systému prováděcí firmy
- napojení vnitřních jednotek chlazení na odvod kondenzátu - dodávka ZTI včetně zápach. uzávěrky s mech. uzávěrem

GENERÁLNÍ PROJEKTANT
ARTHEON s.r.o.
malek@artheon.cz | +420774864464 | Kroftova 2619/45, Brno, 61600 | www.artheon.cz
PROJEKTANT ČÁSTI
Ing. Petr Dostál
x.petrdostal@gmail.com | +420720296397

REKONSTRUKCE KANCELÁŘSKÉ BUDOVY KŘÍŽKOVSKÉHO

STAREZ - SPORT, a.s.
Křídlovická 911/34, 603 00 Brno - Staré Brno
Brno [582786], k.ú.: Pisárky [610208], parcely č.: 52, 53, 63/3

D.1.4.b **VZDUCHOTECHNIKA A CHLAZENÍ**

PŮDORYS STŘECHY

ARTHEON

HIP	Ing. Petr Málek
ZODPOVĚDNÝ PROJEKTANT	Ing. Petr Mikoláš
PROJEKTANT	Ing. Petr Dostál
STUPEŇ	DPS
0,000 = 206,75 mn.m.	08/2023
1:50	07