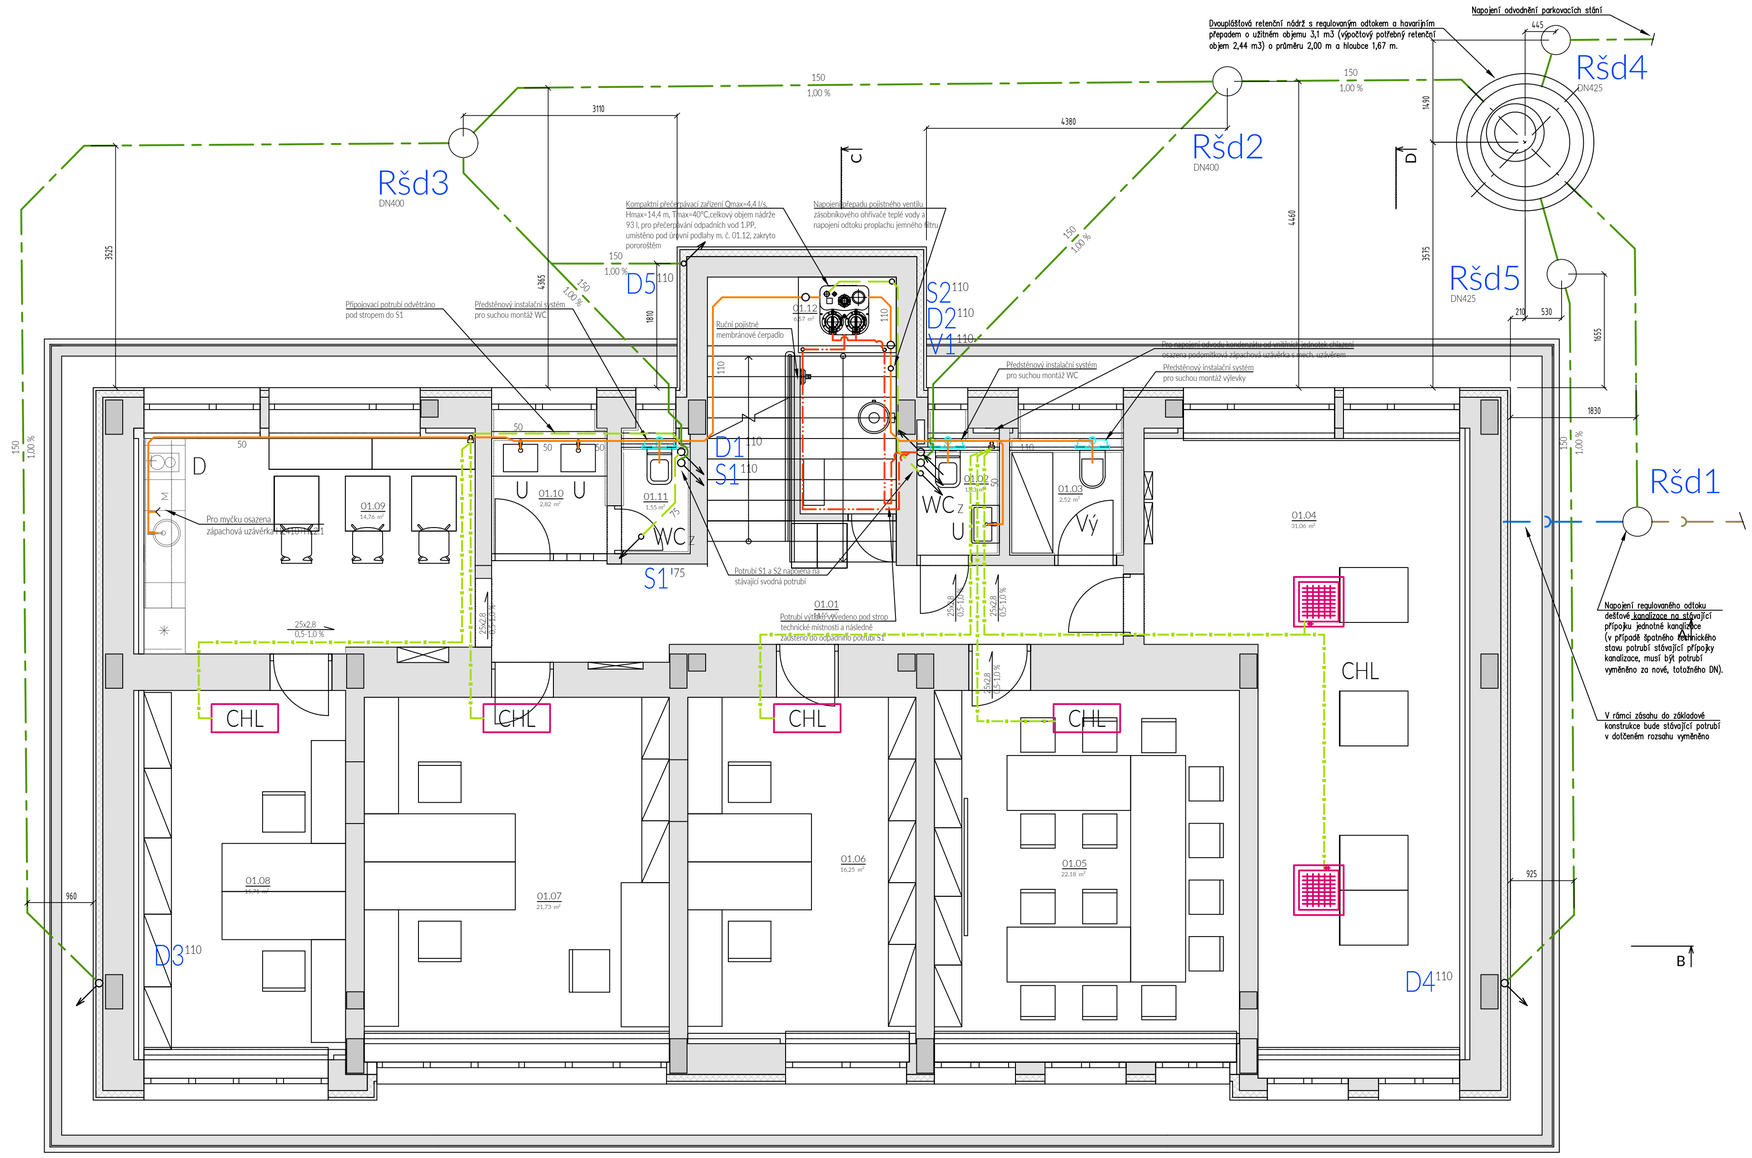

LEGENDA MÍSTNOSTÍ

OZN	NÁZEV	PLOCHA	SVĚTLÁ VÝŠKA	SKLADBA PODLAHY	STĚNY	STROP	PODLA
01.01	Chodba	14,55	2550	N-SP/01	Omítka	SDK podhled	Kauček
01.02	WC	1,83	2700	N-SP/03	Omítka + ker. obklad (2000)	SDK podhled	Keramick
01.03	Úklidová místnost	2,52	2700	N-SP/03	Omítka + ker. obklad (2000)	SDK podhled	Keramick
01.04	Serverovna	31,10	2600	N-SP/02	Omítka	SDK podhled	Keramick
01.05	Zasedací místnost	22,18	2700	N-SP/01	Omítka	SDK podhled	Kauček
01.06	Kancelář	16,25	2700	N-SP/01	Omítka	SDK podhled	Kauček
01.07	Kancelář	21,73	2700	N-SP/01	Omítka	SDK podhled	Kauček
01.08	Kancelář	15,71	2700	N-SP/01	Omítka	SDK podhled	Kauček
01.09	Kuchyňka/denní místnost	14,95	2700	N-SP/01	Omítka	SDK podhled	Kauček
01.10	WC předsíň	2,82	2700	N-SP/03	Omítka + ker. obklad (2000)	SDK podhled	Keramick
01.11	WC	1,66	2700	N-SP/03	Omítka + ker. obklad (2000)	SDK podhled	Keramick
01.12	Sklad	6,57	2700	N-SP/03	Omítka	SDK podhled	Keramick
		151,87 m²					

LEGENDA MATERIÁLŮ

- železobetonový nosný skelet
- obvodové a vnitřní zdivo zdivo - nosné
- vnitřní zdivo zdivo - nenosné
- dodatečné zateplení objektu

LEGENDA ZAŘIZOVACÍCH PŘEDMĚTŮ

- WC z - WC závěsné
- U - umyvadlo
- S - sprcha
- D - kuchyňský dřez
- My - myčka nádobí
- Vý - výlevka
- CHL - vnitřní jednotka chlazení

LEGENDA POTRUBÍ

- potrubí připojovací/odpadní
- potrubí svodné - splaškové vody
- potrubí zavěšené pod stropem/větrací potrubí
- potrubí svodné - dešťové vody
- potrubí tlakové kanalizace
- potrubí připojovací/odpadní - odpadní voda - kondenzát

LEGENDA OZNAČENÍ SVISLÉ KANALIZACE

- Sxx - splašková odpadní kanalizace
- Dxx - dešťová odpadní kanalizace
- Vxx - větrací odpadní potrubí

LEGENDA OBJEKTŮ

- Řssx - revizní šachta splaškové kanalizace

POZNÁMKY:

- připojovací a odpadní potrubí splaškové kanalizace vedená uvnitř objektu, v drážkách ve zdi, volně nebo v instalačních předstěnách budou provedena ze systému PP-HT, při vedení potrubí učebnami nebo kabinety bude provedeno ze systému tiché kanalizace
- dešťová odpadní potrubí vedená interiérem a zateplovacím systémem budou opatřena nenasákavou kaučukovou izolací
- svodná potrubí splaškové a dešťové kanalizace vedená v zemi budou provedena z potrubního systému KG (materiál PVC-U) SN4
- přesné typy zařizovacích předmětů a výtokových armatur budou specifikovány investorem a architektem při realizaci
- odpadní potrubí budou odvětrána nad střechu
- odpadní dešťová potrubí budou osazena v úrovni terénu lapači střešních splavenin
- při provádění prací je nutné postup koordinovat s ostatními profesemi!

GENERÁLNÍ PROJEKTANT
ARTHEON s.r.o.
malek@artheon.cz | +420774864464 | Kroftova 2619/45, Brno, 61600 | www.artheon.cz
PROJEKTANT ČÁSTI
Ing. Petr Dostál
x.petrdostal@gmail.com | +420720296397

REKONSTRUKCE KANCELÁŘSKÉ BUDOVY KŘÍŽKOVSKÉHO

STAREZ - SPORT, a.s.
Křídlovická 911/34, 603 00 Brno - Staré Brno
Brno [582786], k.ú.: Pisárky [610208], parcely č.: 52, 53, 63/3

D.1.4.a ZDRAVOTNĚ TECHNICKÉ INSTALACE

KANALIZACE - PŮDORYS 1.PP

ARTHEON

HIP	Ing. Petr Málek
ZODPOVĚDNÝ PROJEKTANT	Ing. Petr Mikoláš
PROJEKTANT	Ing. Petr Dostál
STUPEŇ	DPS
0,000 = 208,45 m.n.m.	08/2023
1:50	04