SEZNAM NAVRŽENÝCH OBJEKTŮ:

SO01	ŠATNY + SOCIÁLNÍ ZAŘÍZENÍ
SO02	SOCIÁLNÍ ZÁZEMÍ
SO03	ŠATNA + SOCIÁLNÍ ZÁZEMÍ PRO DĚTSKÉ HŘIŠTĚ

LEGENDA - STAVENIŠTĚ, AREÁL, OBJEKTY

- STÁVAJÍCÍ OBJEKTY
- OBRYS HRACÍ PLOCHY
- KATASTRÁLNÍ HRANICE
- STÁVAJÍCÍ OPLOCENÍ HRACÍ PLOCHY - ZÁBRADLÍ
- STÁVAJÍCÍ OPLOCENÍ HRACÍ PLOCHY - STĚNA
- STÁVAJÍCÍ OPLOCENÍ AREÁLU - DRÁTĚNÝ PLOT
- STÁVAJÍCÍ ZPEVNĚNÉ PLOCHY - ZÁMKOVÁ DLAŽBA
- STÁVAJÍCÍ ZPEVNĚNÉ PLOCHY POJÍZDNÉ - ASFALT
- STÁVAJÍCÍ PLOCHY ZELENĚ - TRÁVA
- NAVRHOVANÉ OBJEKTY
- NAVRHOVANÉ ZPEVNĚNÉ PLOCHY - ZÁMKOVÁ DLAŽBA
- VSTUPNÍ ŠACHTA PODZEMNÍ VEDENÍ
- ŠACHTA KANALIZAČNÍ
- SVÍTIDLO NA STOŽÁRU
- JEDNOTLIVÝ STROM
- PARKOVÁ ÚPRAVA
- JEDNOTLIVÉ VSTUPY DO NAVRHOVANÉ ČÁSTI
- DOPRAVNÍ PŘÍSTUP
- HLAVNÍ VSTUP PRO VEŘEJNOST

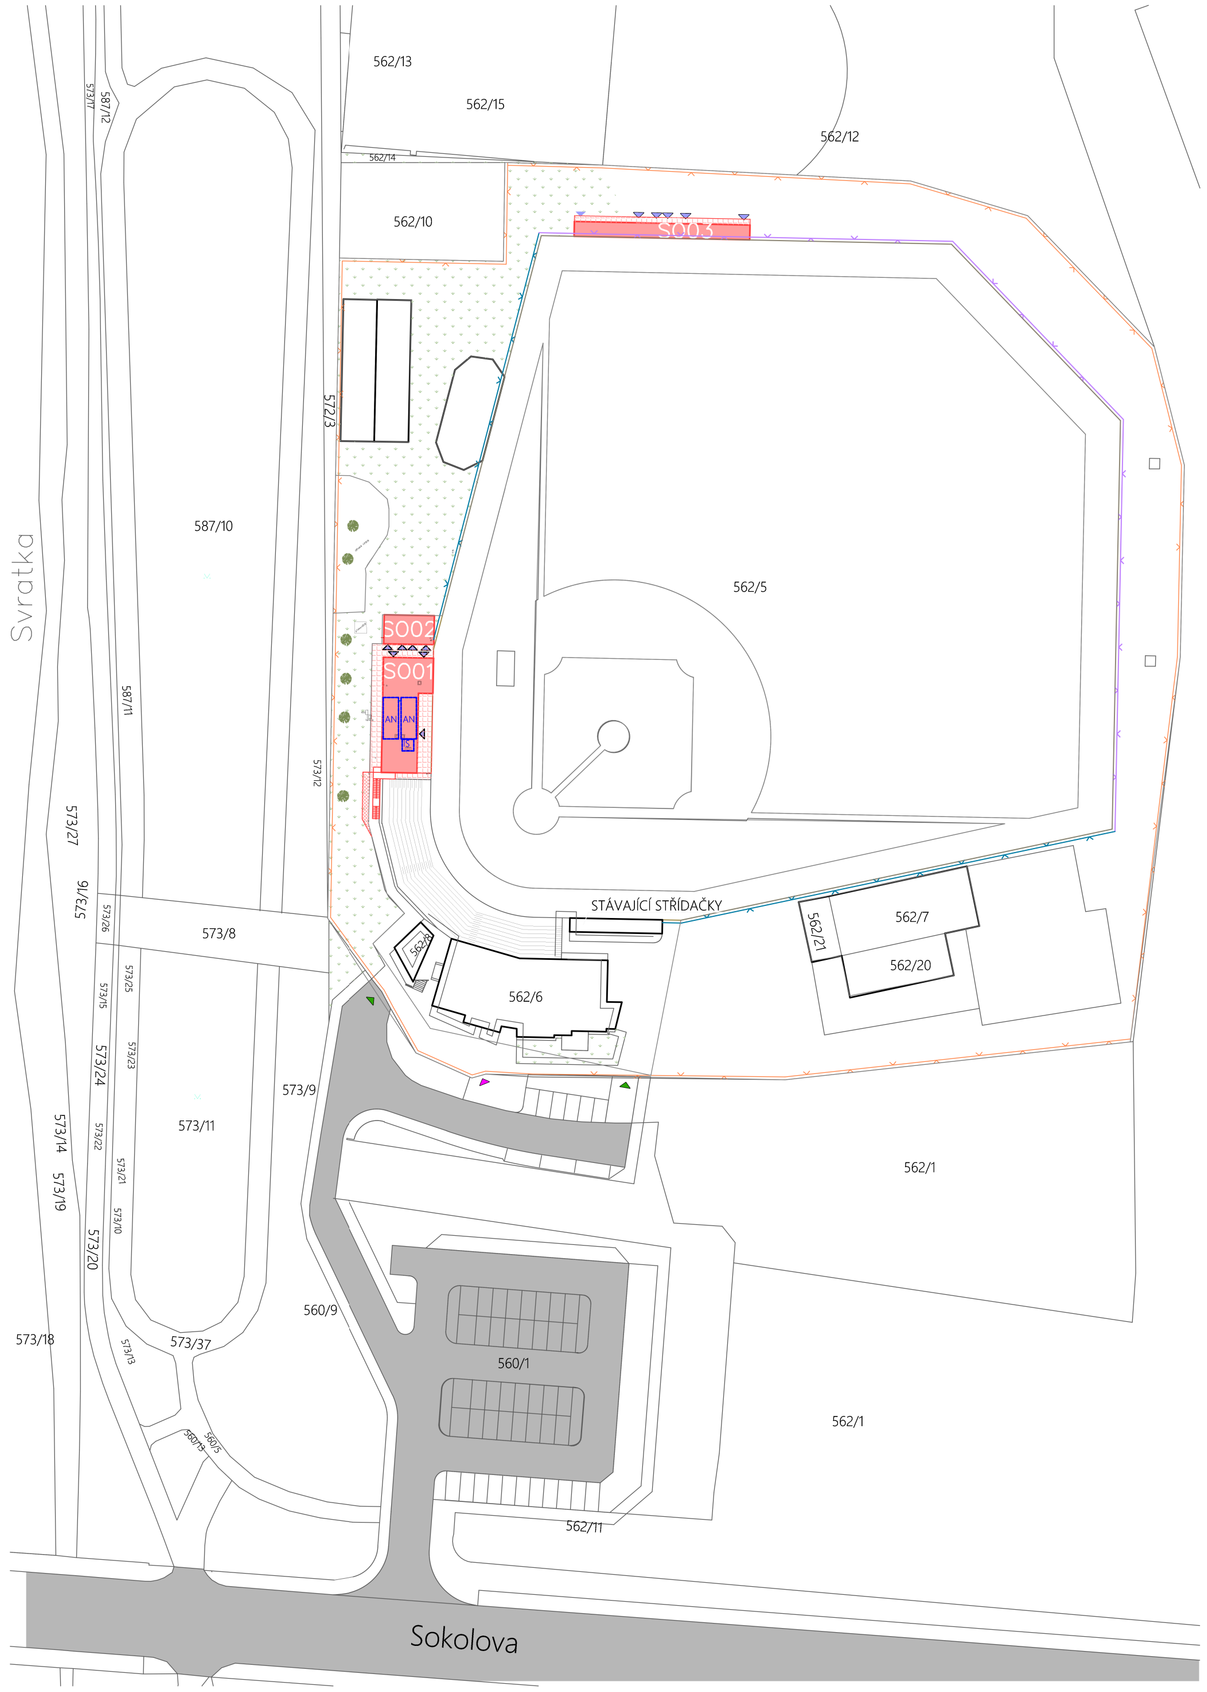

SEZNAM POZEMKŮ PODLE KATASTRU NEMOVITOSTÍ, NA KTERÉM SE STAVBA PROVÁDÍ

P.Č./S.T.	Katastrální území	Výměra [m2]	Jméno vlastníka	Druh pozemku	Způsob ochrany
562/5	Komárov	19 816 m2	STAREZ - SPORT, a.s.	Ostatní plocha	Bez ochrany

SOUSEDNÍ PARCELY

P.Č./S.T.	Katastrální území	Výměra [m2]	Jméno vlastníka	Druh pozemku	Způsob ochrany
560/1	Komárov	3 901 m2	Statutární město Brno	Ostatní plocha	Bez ochrany
560/9	Komárov	1 553 m2	Statutární město Brno	Ostatní plocha	Bez ochrany
562/1	Komárov	29 000 m2	Statutární město Brno	Orná půda	ZPF
562/6	Komárov	675 m2	STAREZ - SPORT, a.s.	Zastavěná pl. a nádvoří	Bez ochrany
562/7	Komárov	254 m2	STAREZ - SPORT, a.s.	Zastavěná pl. a nádvoří	Bez ochrany
562/8	Komárov	41 m2	STAREZ - SPORT, a.s.	Zastavěná pl. a nádvoří	Bez ochrany
562/10	Komárov	469 m2	Statutární město Brno	Ostatní plocha	Bez ochrany
562/12	Komárov	2 974 m2	Statutární město Brno	Ostatní plocha	Bez ochrany
562/14	Komárov	53 m2	Statutární město Brno	Ostatní plocha	Bez ochrany
562/15	Komárov	1 063 m2	Statutární město Brno	Ostatní plocha	Bez ochrany
562/20	Komárov	134 m2	STAREZ - SPORT, a.s.	Zastavěná pl. a nádvoří	Bez ochrany
562/21	Komárov	56 m2	STAREZ - SPORT, a.s.	Zastavěná pl. a nádvoří	Bez ochrany
572/3	Komárov	406 m2	Statutární město Brno	Ostatní plocha	Bez ochrany
572/12	Komárov	111 m2	Statutární město Brno	Orná půda	ZPF

REVIZE

Index	Datum	Změna	Jméno

SCHÉMA OBJEKTU

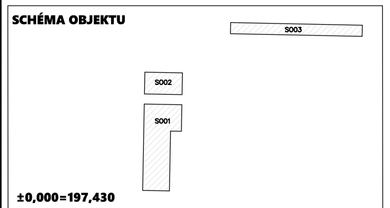

±0,000=197,430

ORIENTACE SCHÉMATU

S

Projekty | Realizace | Projektový management
info@qualitygroup.cz | www.qualitygroup.cz
STAVTE CHYTŘE

STAVBA

ŠATNY BASEBALLOVÝ STADION

MÍSTO STAVBY
Sokolova 2h
Brno - Komárov
619 00

K.Ú.: Komárov (611026)
OKRES: Brno-město
KRAJ: Jihomoravský

GENERÁLNÍ PROJEKTANT
Quality Group s.r.o., Příkop 843/4, 602 00 Brno
IČ: 08879737, DS: yuvn5s8

HLAVNÍ INŽENÝR PROJEKTU
Ing. Jiří Šoltés, jiri.soltes@qualitygroup.cz, tel.:+420 736 105 226

ZPRACOVATEL ODBORNÉ ČÁSTI
Jan Koza
tel.: 734 335 610
e-mail: jan.koza@qualitygroup.cz

AUTORIZACE

STAVEBNÍK - INVESTOR
STAREZ - SPORT, a.s.
Křídlovická 911/34
603 00 Brno
IČO: 26932211

Č. SMLOUVY INVESTORA
VZ-095/2022
S-2022/198/0100

Č. SMLOUVY PROJEKTANTA
P-22-016-000

ODBORNÁ ČÁST
SITUACE

OBJEKT

DATUM
07/2022

PARÉ

MĚŘÍTKO
1:750

NÁZEV DOKUMENTU

KATASTRÁLNÍ SITUAČNÍ VÝKRES

KÓD ELEKTRONICKÉ VERZE DOKUMENTU

stavba	stupeň	část	výkres	profese	název dokumentu	revize
DŠ	DPS	C	02	-	Kat. sit. výk.	00