


BUDOVA 1

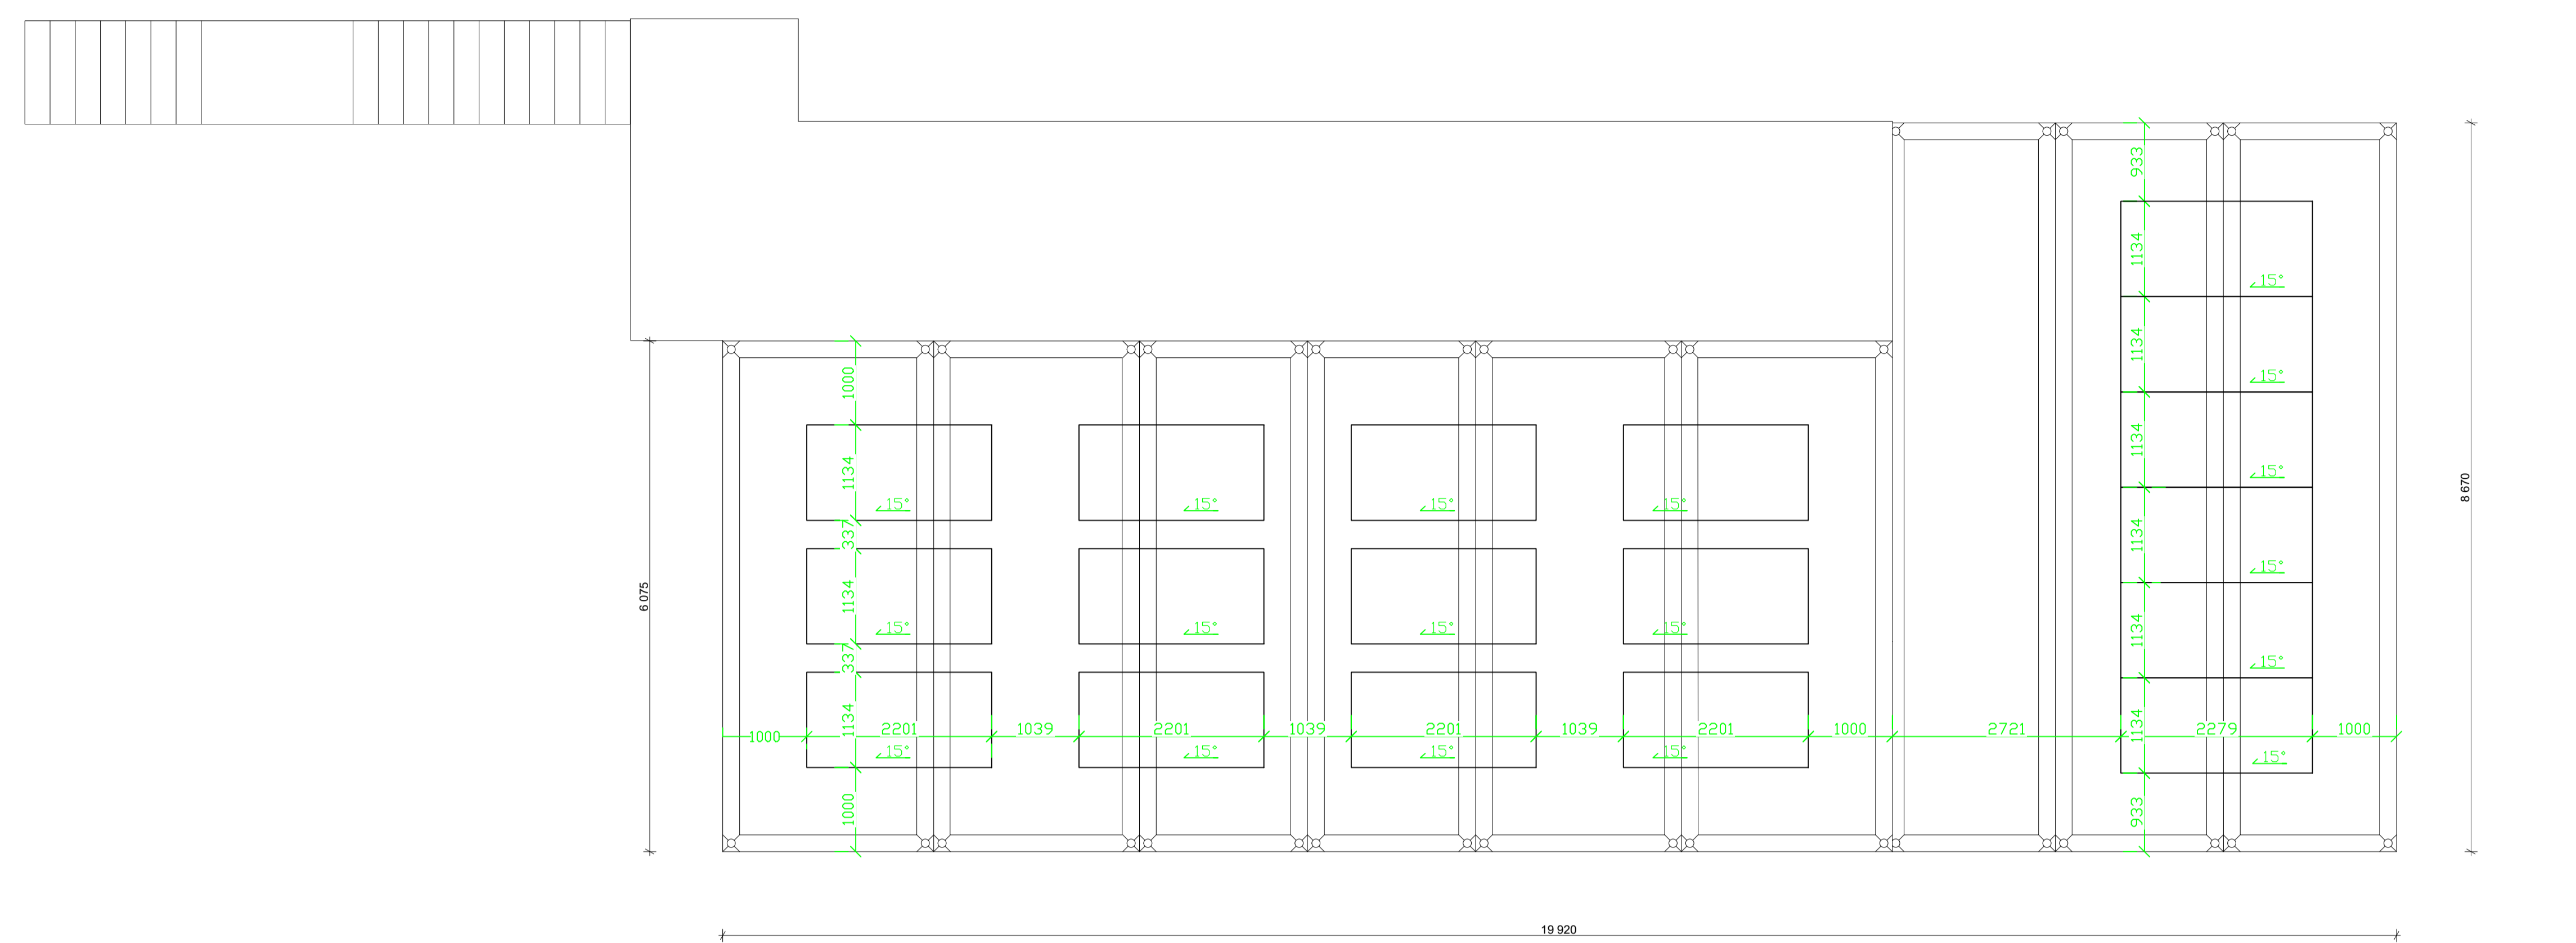

LEGENDA
Fotovoltaický panel monokrystalický s nominálním výkonem 550 Wp, 155 článků,
plocha panelů 2,584 m2
Je třeba zohlednit vzdálenost panelů od kraje střechy při návrhu montážních a nosných prvků.

REVIZE


| Index | Datum | Změna | Jméno |
|-------|-------|-------|-------|
| | | | |
| | | | |

SCHÉMA OBJEKTU

ORIENTACE SCHÉMATU

±0,000=xy

BUDOVA 3

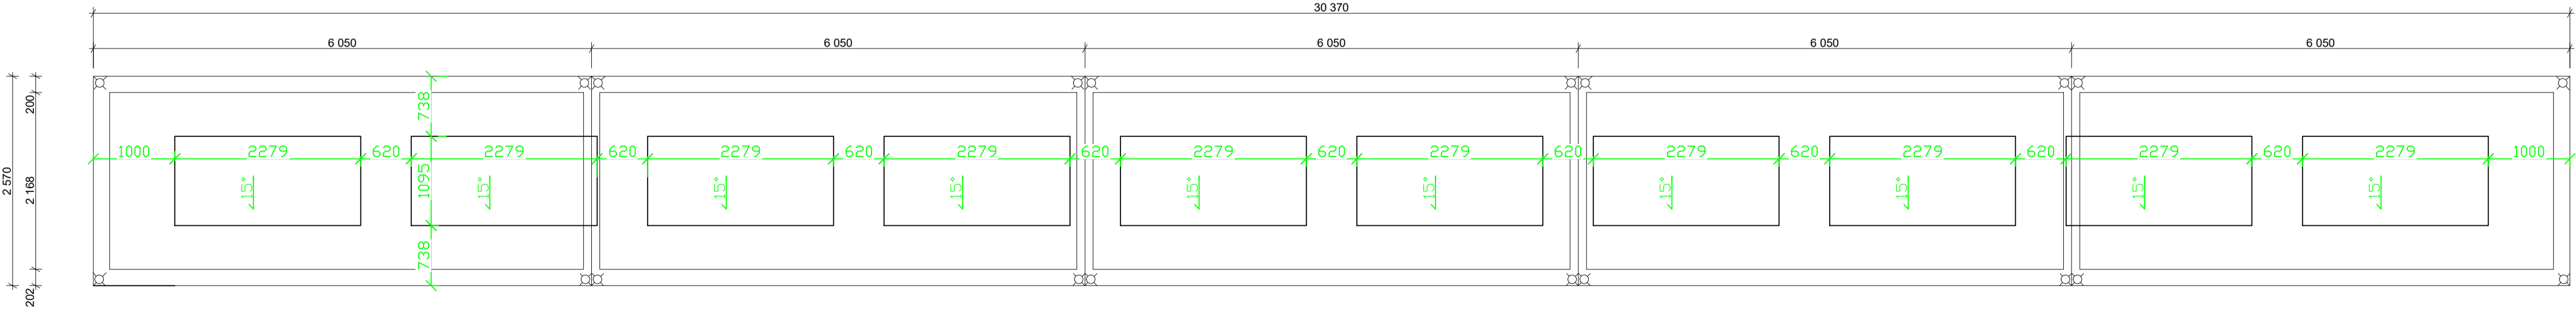

Projekty | Realizace | Projektový management
info@qualitygroup.cz | www.qualitygroup.cz
STAVTE CHYTRĚ

STAVBA

ŠATNY BASEBALLOVÝ STADION

MÍSTO STAVBY

Sokolova 2h
Brno - Komárov
619 00

KÚ: Komárov (611026)
OKRES: Brno-město
KRAJ: Jihomoravský

GENERÁLNÍ PROJEKTANT

Quality Group s.r.o., Příkop 843/4, 602 00 Brno
IČ: 08879737, DI: yuvn5s8

HLAVNÍ INŽENÝR PROJEKTU

Ing. Jiří Šoltés, jiri.soltés@qualitygroup.cz, tel.: +420 736 105 226

ZPRACOVATEL ODBORNÉ ČÁSTI

Ing. Kristína Pavíková
tel.: +420 739 349 862
e-mail: kristina.pavickova@qualitygroup.cz

AUTORIZACE

STAVEBNÍK - INVESTOR

STAREZ - SPORT, a.s.
Křiškovická 911/54
603 00 Brno
IČO: 26932211

Č. SMLOUVY INVESTORA

VZ-095/2022
S-0022/098/0100

Č. SMLOUVY PROJEKTANTA

P-22-016-000

ODBORNÁ ČÁST

Sílnoproudá elektrotechnika

OBJEKT

SO01

DATUM

9/2022

PARÉ

MĚŘÍTKO

1:50

NÁZEV DOKUMENTU

FOTOVOLTAIKA

KÓD ELEKTRONICKÉ VERZE DOKUMENTU

| stavba | stavební část | část | výkres | profese | název dokumentu | revize |
|--------|---------------|----------|--------|---------|-----------------|--------|
| DŠ | DPS | D.101.06 | 05 | ELI | Fotovoltaika | 00 |