LEGENDA NOVÝCH VNITROAREÁLOVÝCH ROZVODŮ

- Nový vnitroareálový rozvod tlakové splaškové kanalizace RC PE 100, 63 x 5,8 x 100 mm SDR 11 PN 16
- Nový vnitroareálový rozvod vody DN40, materiál PP
- Nový vnitroareálový rozvod elektro, kabel CYKY 4x16 mm2
- Venkovní rozvody dešťové kanalizace - PVC DN 150 SN4
- Nový vnitřní rozvod splaškové kanalizace - PVD DN 110 SN4
- Dvě chráničky kopoflex o průměru 40 mm, vč. protahovacího kabelu, přivedeno k hlavní budově
- KŠ Stávající revizní šachta splaškové kanalizace
- DŠ Stávající revizní šachta dešťové kanalizace
- AN1 Akumulační dvouplášťová nádrž 7,99 m3, DxH 2720x2220 mm
- AN2 Akumulační dvouplášťová nádrž 5,13 m3, DxH 2240x2220 mm
- VŠ Stávající revizní šachta vnitroareálového rozvodu vody
- Venkovní rozvody dešťové kanalizace - PVC DN 150 SN8

POZNÁMKA

Pozn. 1 - Objekt stávající tribuny

Pozn. 2 - Stávající objekt

PLOCHA STÁVAJÍCÍHO HŘIŠTĚ NA PARCELE 562/5

LEGENDA STÁVAJÍCÍCH INŽENÝRSKÝCH SÍTÍ

- Sítě komunikační, průběh metalického kabelu - Cetin
- Sítě komunikační, průběh optického kabelu, HDPE trubky nebo souběh optického a metalického kabelu- Cetin
- Kanalizace jednotná - BVK
- Kanalizace dešťová
- Stávající STL plynovod PE63 2007 - GasNet
- Elektrická energie, podzemní vedení VN - EG.D
- Kabelová trasa - Technické sítě Brno
- Mikrovlnné (MW) spoje - T-mobile
- Stávající vnitroareálový rozvod vody

AN Stávající akumulační nádrž, rozměry 2650x7160x3000 mm objem nádrže 42,5 m3

IŠ Stávající instalační šachta, rozměr 2000 x 2000 mm

OCHRANNÉ PÁSMA INŽENÝRSKÝCH SÍTÍ

Ochranné pásmo kabelové trasy VN - 1,5m od osy na obě strany
Ochranné pásmo kanalizační stoky - 1,5m od osy na obě strany
Ochranné pásmo vodovodního řadu - 1,5m od osy na obě strany
Ochranné pásmo u komunikačního vedení - 0,5m od osy na obě strany
Ochranné pásmo plynovodu - 1m od osy na obě strany

SEZNAM NAVRŽENÝCH OBJEKTŮ:

SO01	ŠATNY + SOCIÁLNÍ ZAŘÍZENÍ
SO02	SOCIÁLNÍ ZÁZEMÍ
SO03	ŠATNA + SOCIÁLNÍ ZÁZEMÍ PRO DĚTSKÉ HŘIŠTĚ

LEGENDA - STAVENIŠTĚ, AREÁL, OBJEKTY
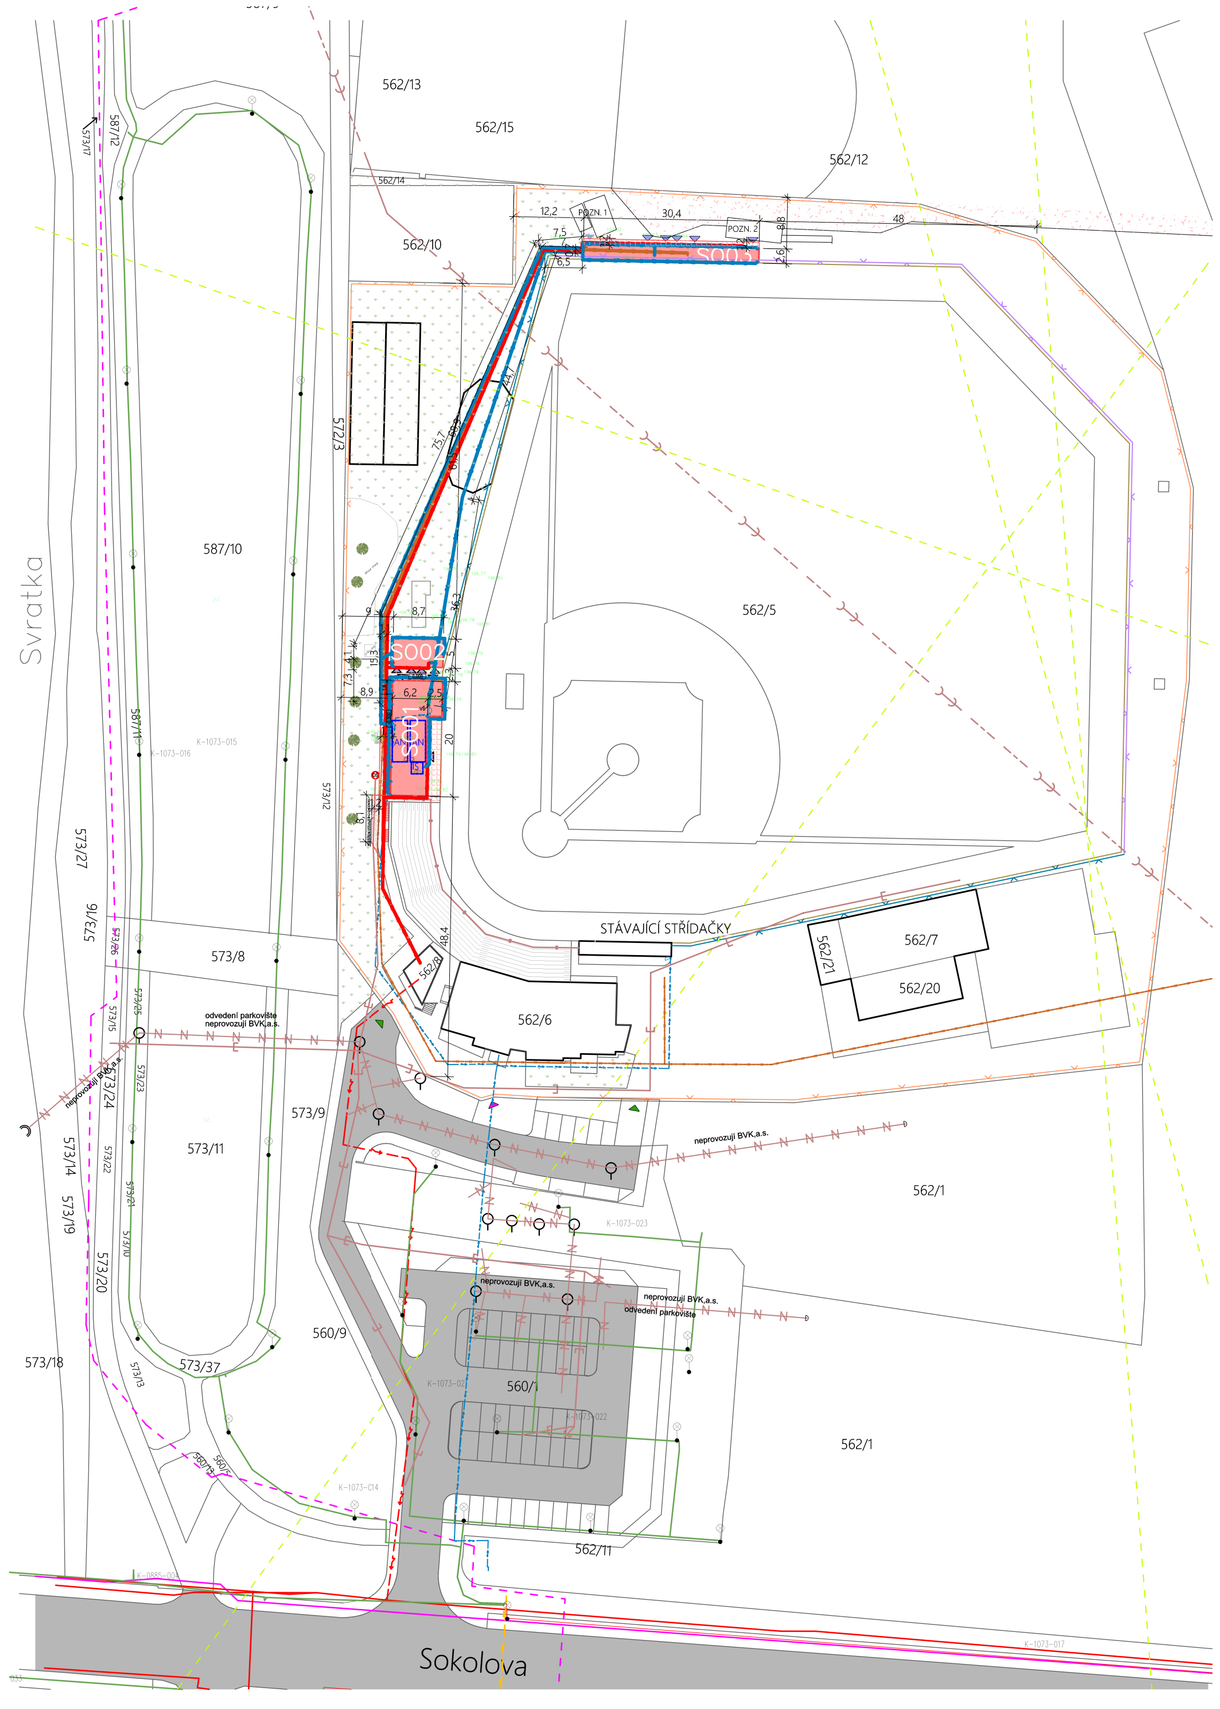
- STÁVAJÍCÍ OBJEKTY
- OBRYS HRACÍ PLOCHY
- KATASTRÁLNÍ HRANICE
- STÁVAJÍCÍ OPLOCENÍ HRACÍ PLOCHY - ZÁBRADLÍ
- STÁVAJÍCÍ OPLOCENÍ HRACÍ PLOCHY - STĚNA
- STÁVAJÍCÍ OPLOCENÍ AREÁLU - DRÁTĚNÝ PLOT
- STÁVAJÍCÍ ZPEVNĚNÉ PLOCHY - ZÁMKOVÁ DLAŽBA
- STÁVAJÍCÍ ZPEVNĚNÉ PLOCHY POJÍZDNÉ - ASFALT
- STÁVAJÍCÍ PLOCHY ZELENĚ - TRÁVA
- NAVRHOVANÉ OBJEKTY
- NAVRHOVANÉ ZPEVNĚNÉ PLOCHY - ZÁMKOVÁ DLAŽBA
- VSTUPNÍ ŠACHTA PODZEMNÍ VEDENÍ
- ŠACHTA KANALIZAČNÍ
- SVÍTIDLO NA STOŽÁRU
- JEDNOTLIVÝ STROM
- PARKOVÁ ÚPRAVA
- JEDNOTLIVÉ VSTUPY DO NAVRHOVANÉ ČÁSTI
- DOPRAVNÍ PŘÍSTUP
- HLAVNÍ VSTUP PRO VEŘEJNOST