


- KATASTRÁLNÍ VYMEZENÍ PARCEL
- HRANICE DOTČENÉHO ÚZEMÍ
- HRANICE PARCELY INVESTORA /stavebníka/
- SMĚRY NAPOJENÍ NA TECHNICKOU INFRASTRUKTURU
- SMĚRY DOPRAVNÍHO NAPOJENÍ

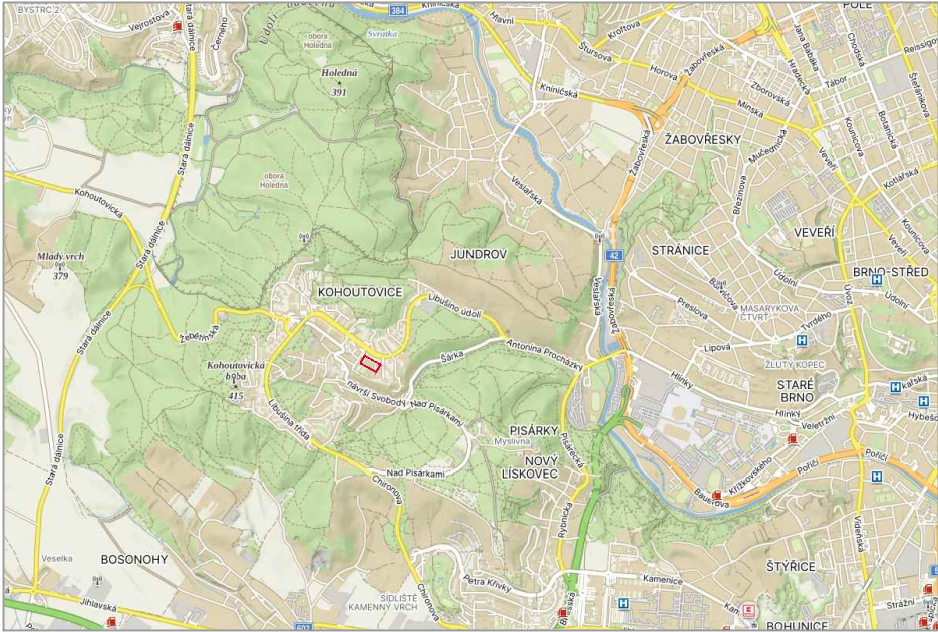

±0,000 = 348,500 m.n.m.

ateliér Němec

Generální projektant:
Ateliér Němec, s.r.o.
Otevřená 1058/8,
Kuřim 664 34
IČO: 019 96 177

Zodpovědný projektant:
Ing. arch. Petr Němec

Zpracovatel dokumentace:
MACEK
ATELIÉR

Ateliér Macek, s.r.o.
Otevřená 680/7,
Kuřim 664 34
IČO: 177 383 77
Petr Macek

Název stavby:
**Generální oprava sprch a šaten ve středisku
AQUAPARK KOHOUTOVICE**

Místo stavby: **ul. Chalabalova 946/2a, 623 00 Brno - Kohoutovice**

Katr. údaje: **Kohoutovice [610313]**

č. parcel: **2111/2**

Investor: **STAREZ - SPORT, a.s. - Křídlovická 911/34, Brno 603 00**

kontakt: **Ing. Daniela Konečná, +420 730 806 312**

stavebník: **---**

Díl dokum.: **ASR - ARCHITEKTONICKO STAVEBNÍ ŘEŠENÍ**

Objekt: **Aquapark Kohoutovice**

Název výkresu:
Situační výkres širších vztahů

Datum: 03 / 2024	Stupeň: DVD	Formát: 2 A4	Měřítko: 1: 1500	Číslo výkresu: C.1
----------------------------	-----------------------	------------------------	----------------------------	------------------------------