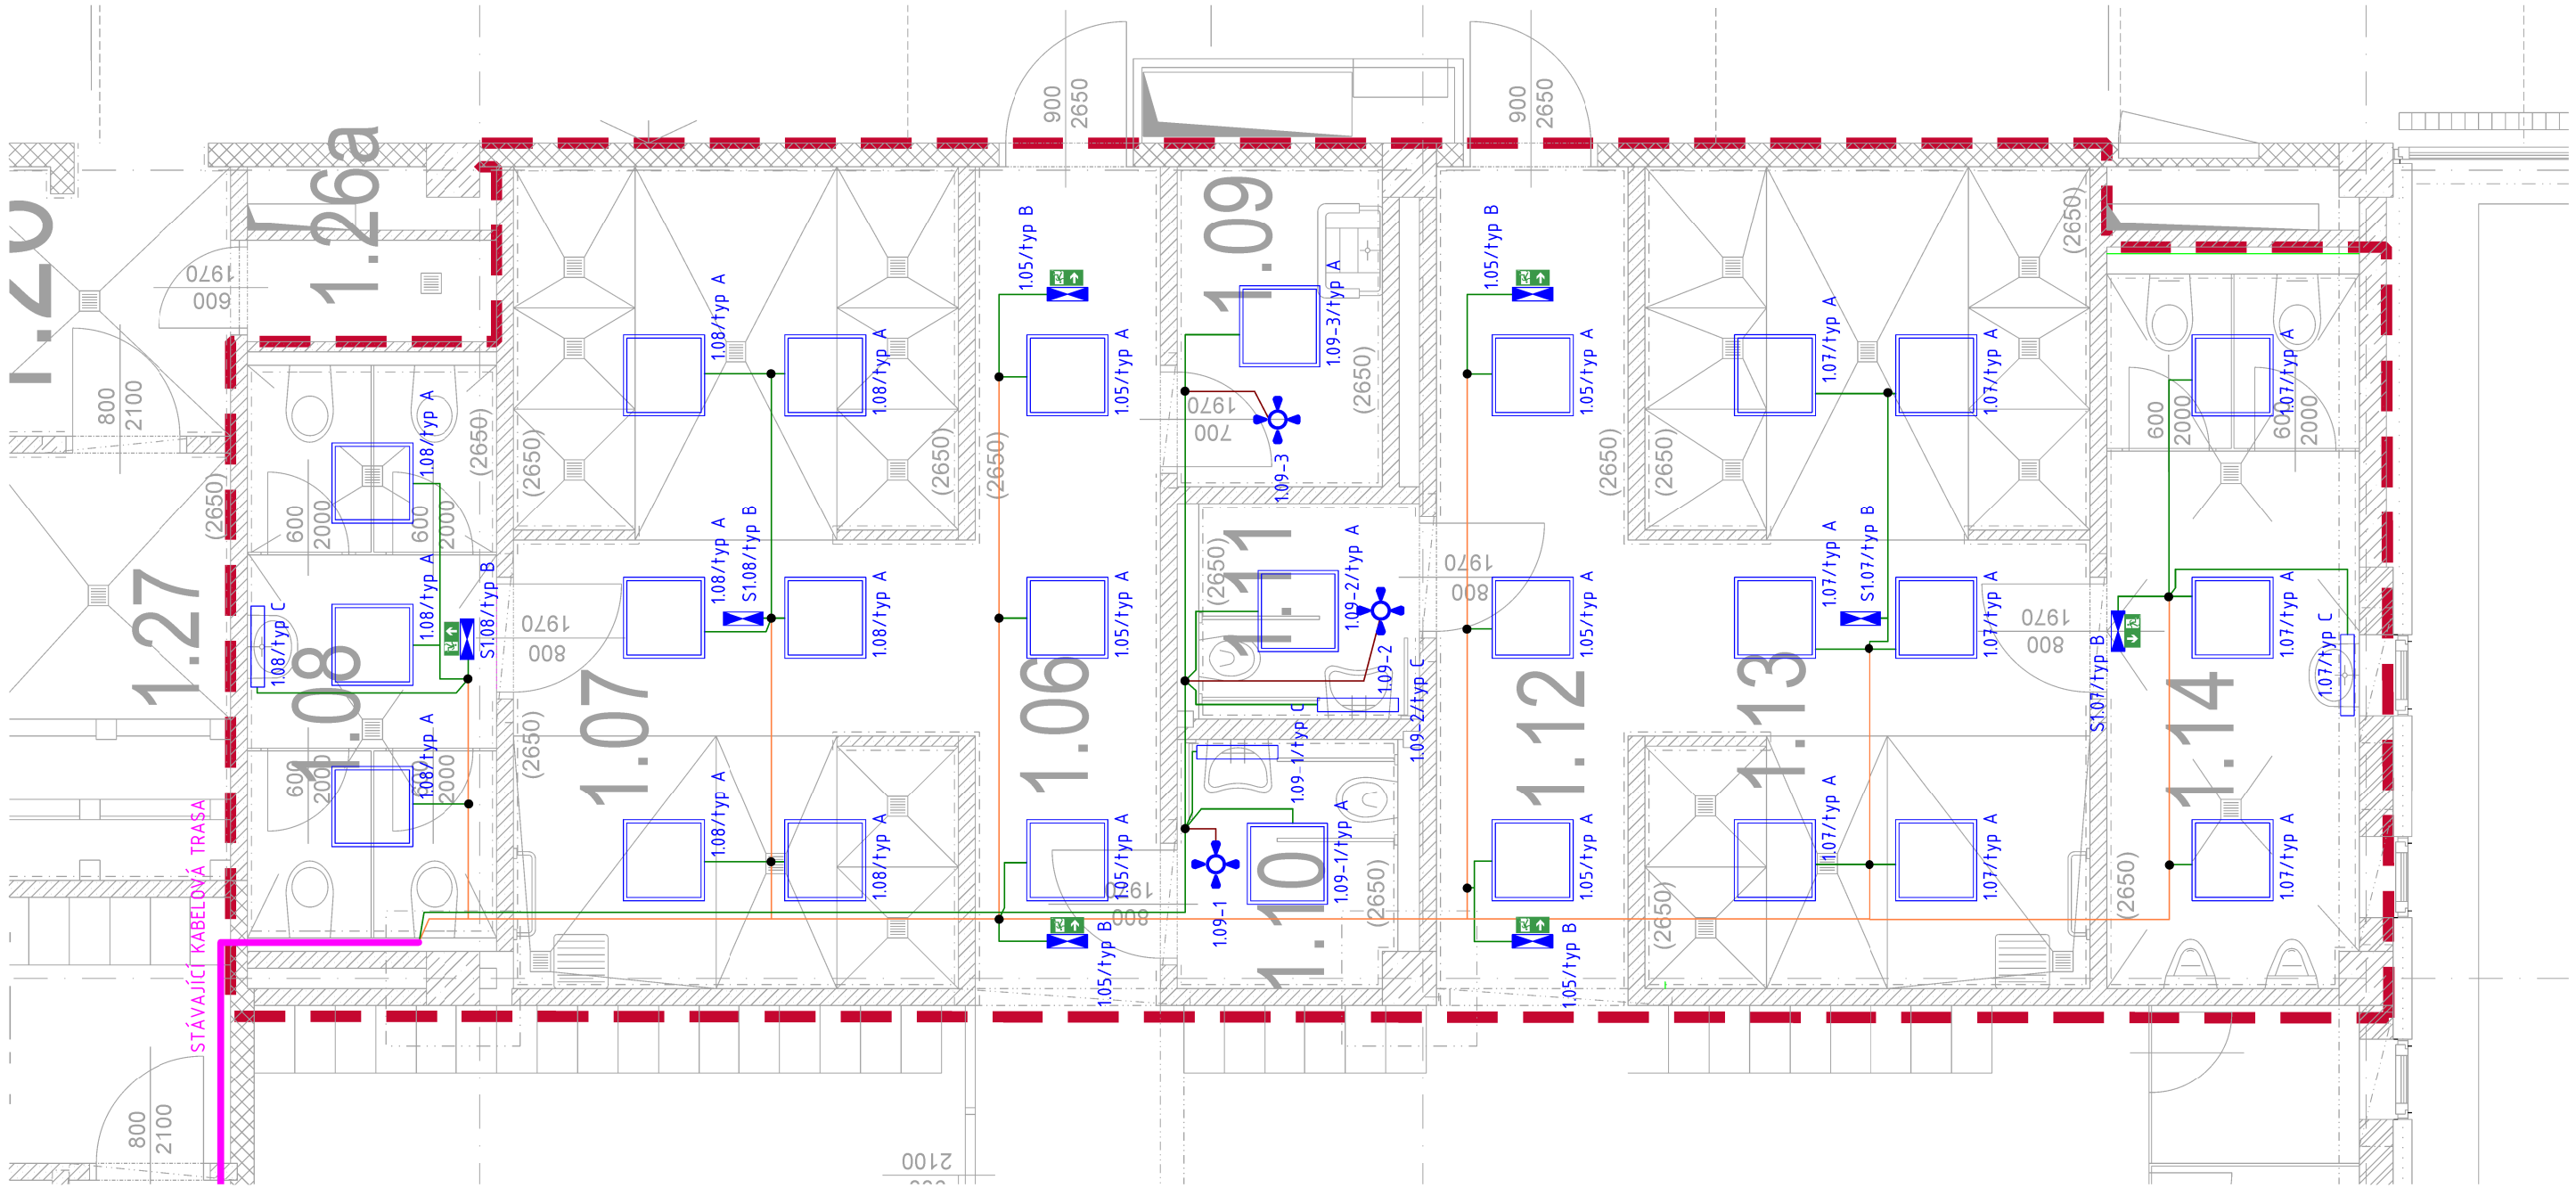

PROVEDENÍ INSTALACE:

SVÍTIDLA BUDOU ZAPOJENA NA STÁVAJÍCÍ SVĚTELNÉ OKRUHU.
BUDE ZACHOVÁNO OVLÁDÁNÍ A JIŠTĚNÍ OKRUHŮ.
PŘI DEMONTÁŽI SI REALIZAČNÍ FIRMA OVĚŘÍ A POPÍŠE KABELOVÉ VÝVODY,
TAK ABY BYLO ZACHOVÁNO PŮVODNÍ ZAPOJENÍ.

STAVBA ZAJISTÍ RASTR PRO MINERÁLNÍ PODHLED, TAK ABY BYLY SVÍTIDLA UMÍSTĚNA
CO NEJBLÍŽE NAVRŽENÉMU ROZLOŽENÍ, ABY BYLA ZACHOVÁNA POŽADOVANÁ OSVĚTLENOST.

INSTALACE BUDE PROVEDENA KABELY CYKY-j(o) 3-5x1,5.
KABELY BUDOU VYSVAZKOVÁNY NA VHODNÉ KABLEOVÉ DRŽÁKY.

PROPOJE U SVÍTIDEL BUDOU PROVEDENY V ELEKTROINSTALAČNÍCH
KRABICÍCH V MIN KRYTÍ IP44, SPOJE BUDOU PROVEDENY VE STROPĚ.

Všechny technické informace obsažené v této dokumentaci jsou výhradním vlastnictvím společnosti
VÍT ROTREKL a nesmí být nikdy použity nebo zveřejněny bez předchozího písemného souhlasu vlastníka.
Závazná jsou pouze schémata předaná v souladu s registrovanou objednávkou.

VR elektro
info@vr-elektro.cz

REVIZE	POPIS	DATUM

STUPEŇ	DPS
KRESLIL:	V.ROTREKL
KONTROLOVAL:	STOJASPAL
DATUM:	03/2024

UMÍSTĚNÍ STAVBY:
ul. Chalabalova 946/2a
623 00 Brno - Kohoutovice

NÁZEV PROJEKTU:
Generální oprava sprch a šaten ve středisku AQUAPARK KOHOUTOVICE
Zak.č.: 2024-05

NÁZEV VÝKRESU:
D1.2-101-ELEKTROINSTALACE SILNOPROUD
Číslo výkresu: D.1.2-101

SHEET
CONT.