



NAVRHL	KONTROLOVAL	ODP.PROJEKTANT	Ing. Tomáš Blažek Přibice 379 691 24 Brno-venkov email: jablaza@seznam.cz tel.: 733 534 194 IČ: 04062965 PROJEKCE ELEKTRO A SILNOPROUDÝCH ZAŘIZENÍ	
Ing. Tomáš Blažek <i>Blažek</i>	Ing. Tomáš Blažek <i>Blažek</i>	Ing. Tomáš Blažek <i>Blažek</i>		
INVESTOR Starez Sport, a.s., Křídlovická 911/34, Staré Brno, 603 00 Brno				
KRAJ JIHMORAVSKÝ	k.ú. Královo pole		ZAKÁZK.ČÍSLO	
AKCE Rekonstrukce sportovní haly Vodova v Brně			FORMÁT	4 x A4
			DATUM	08/2021
			STUPEŇ	DPS
			MĚŘÍTKO	
VÝKRES SCHÉMA NN RB1.d			Č.PŘÍLOHY 210	Č.PARÉ

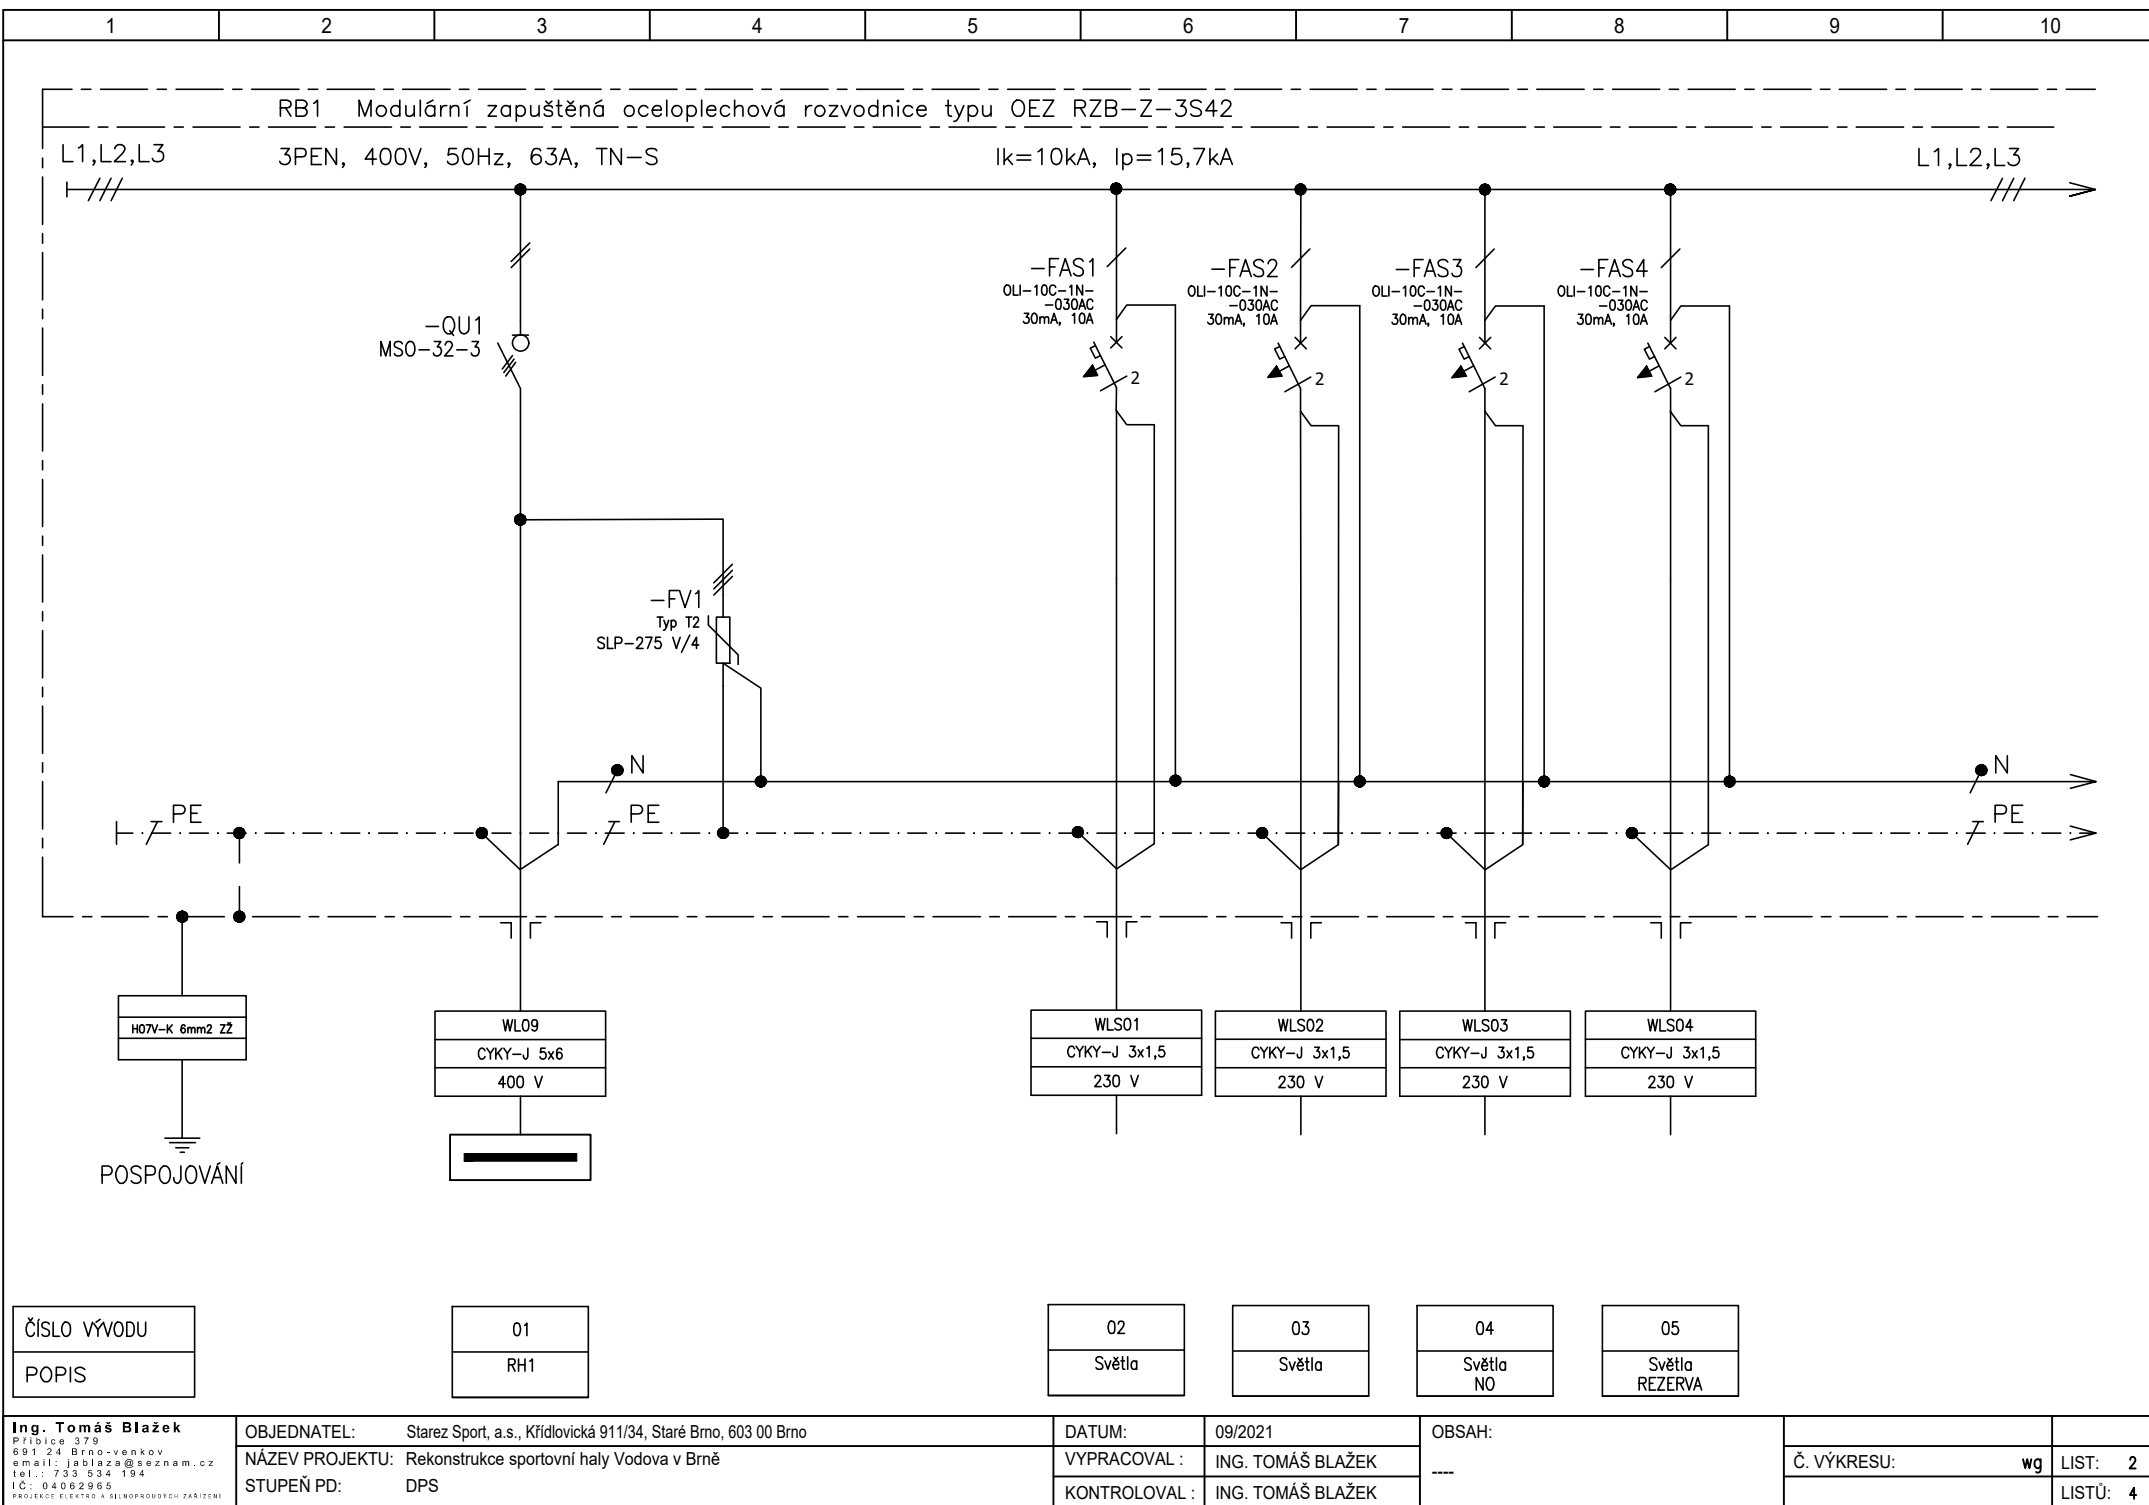

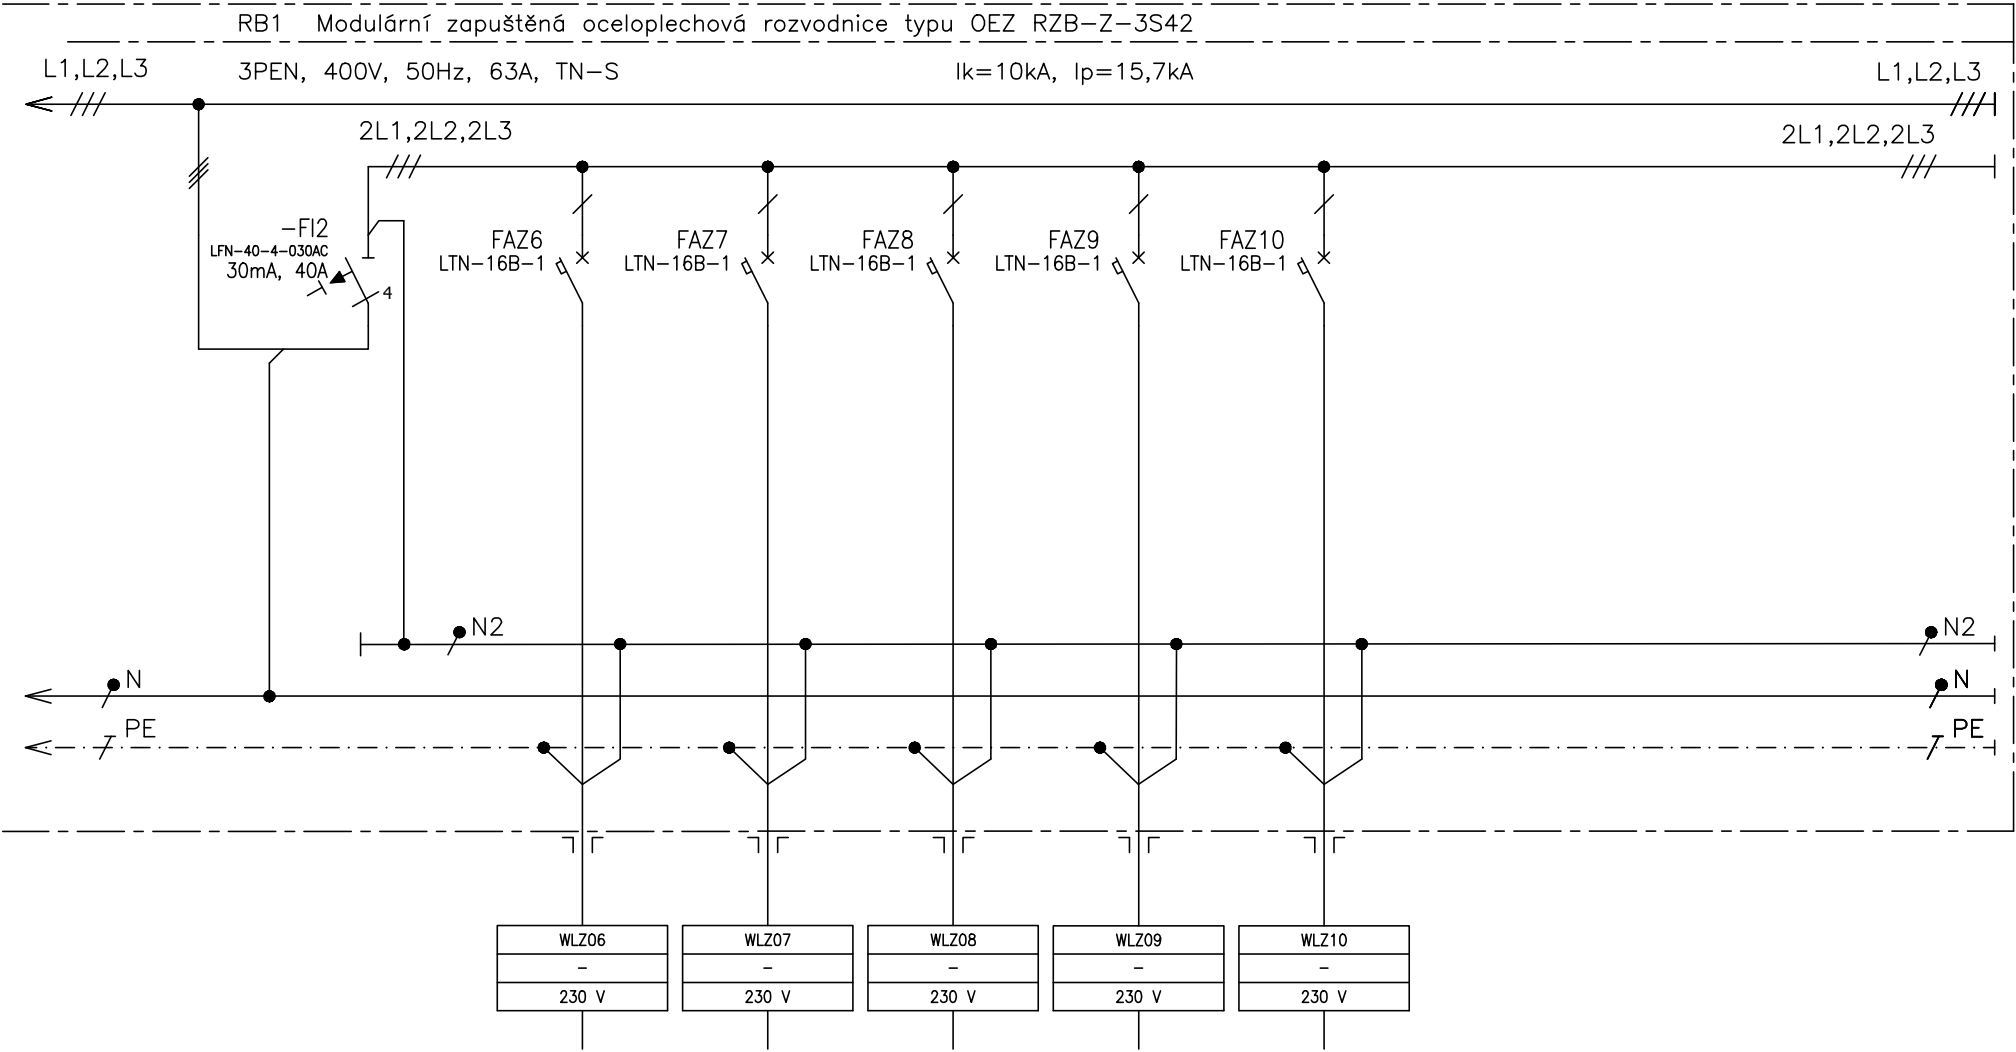

ČÍSLO VÝVODU
POPIS

17
Zásuvky REZERVA

18
Zásuvky REZERVA

19
Zásuvky REZERVA

20
Zásuvky REZERVA

21
Zásuvky REZERVA