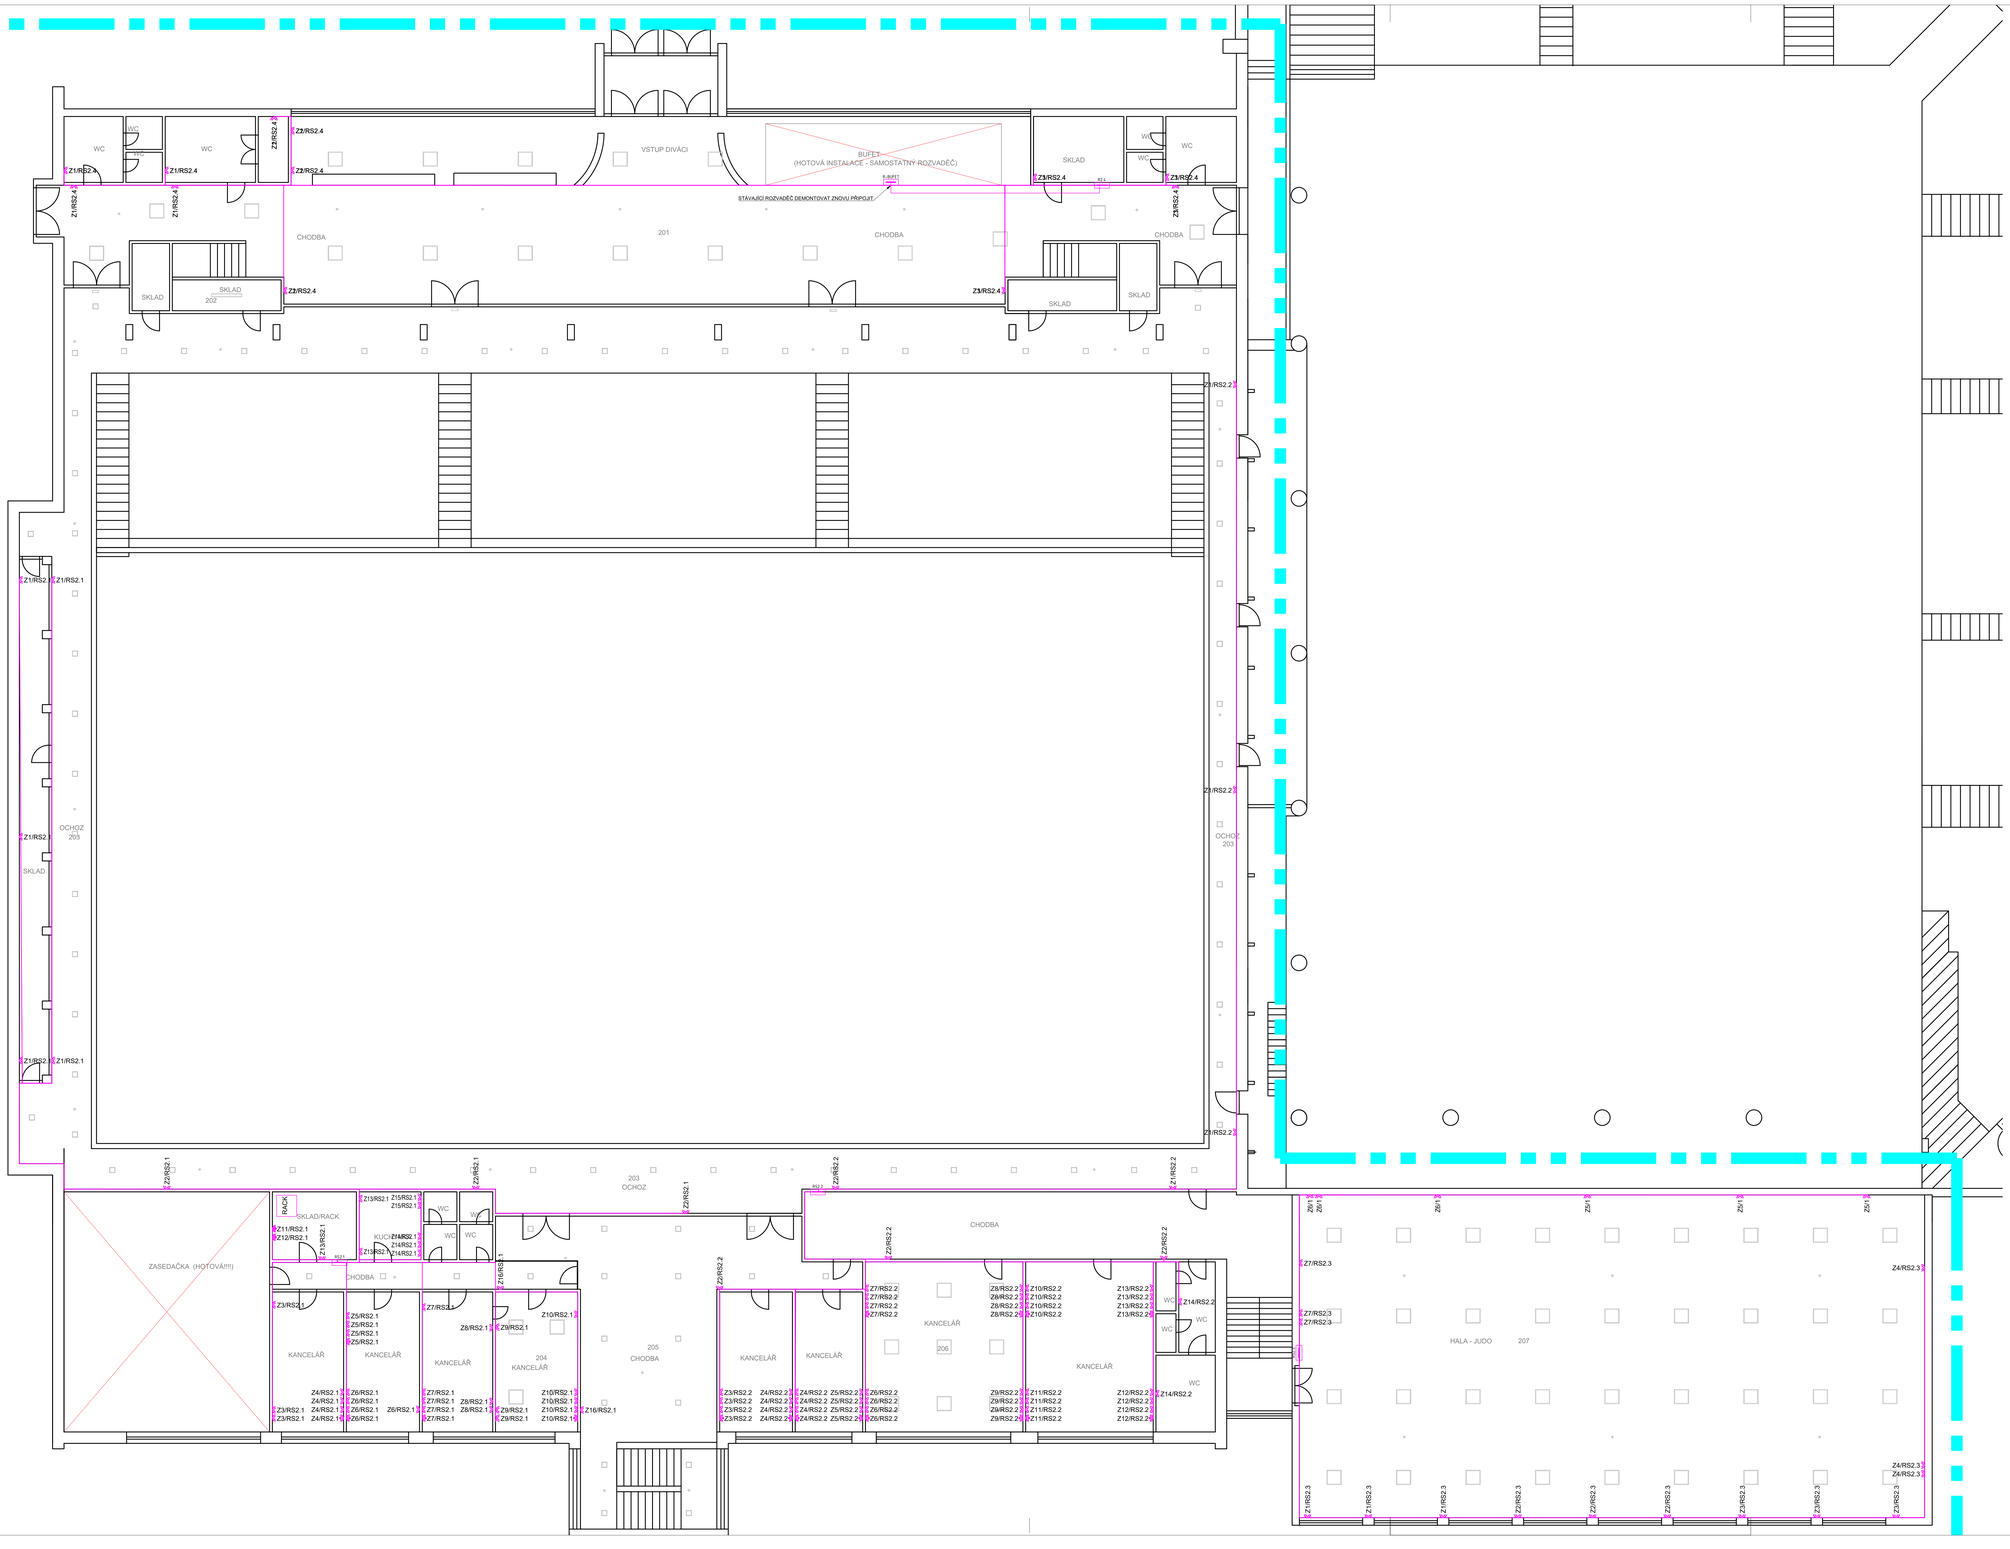

SPECIFIKACE SVÍTIDEL:

S1/1.1/A/a

- SPÍNANÁ SEKCE
- TYP PŘÍSTROJE
- ČÍSLO/OZNAČENÍ ROZVADĚČE
- ČÍSLO OKRUHU V ROZVADĚČI
- TYP VÝVODU (SVĚTELNÝ, ZÁSUVKOVÝ, TECHNOLOGICKÝ)

POZNÁMKY:

Silnoproudé rozvody budou provedeny kabely typu CYKY, které budou uloženy převážně pod omítkou, v podlaze, nebo ve žlabech pod stropem. Mezi jednotlivými požárními úseky budou prostupy protipožárně utěsněny.

Silnoproudé rozvody budou provedeny kabely typu CYKY, které budou uloženy převážně pod omítkou, ve žlabech, nebo pod podlahou. **Finální pozice zásuvek bude upřesněna na stavbě. Upozorňujeme na nutnou koordinaci jejich poloh se stávajícím interiérem.**Typy koncových prvků budou sjednoceny s profesí SLP. Zásuvky budou osazeny ve výšce 45 cm nad podlahou, není-li ve výkrese stanoveno jinak. Typy koncových prvků byly stanoveny investorem na základě architektonického řešení objektu.Pro PC budou v okruhu zásuvky vybavené přepěťovou ochranou stupně D. Na vyznačených místech bude provedeno ochranné pospojování vodičí CY. V prostorech, které jsou klasifikovány v protokolu o určení vnějších vlivů jako prostory zvlášť nebezpečné bude provedeno pospojování všech vodivých částí. Kabelové vývody budou ukončeny vždy na svorkách připojované technologie. Dvojzásuvky budou vždy s pootočenou dutinkou a v technologických prostorách s krytím min. IP44! Veškerá podlahové krabice budou v provedení s min. krytím IP44! Mezi jednotlivými požárními úseky budou prostupy protipožárně utěsněny dle požadavků PBRS.

Grafické podklady dispozičních řešení stávajícího objektu jsou pouze schematické. Pro projektovou dokumentaci nebyly k dispozici přesné rozměry stávajícího stavu. Polohy všech koncových prvků budou konzultovány a odsouhlaseny investorem.

Po realizaci nové elektroinstalace budou zapraveny všechny kabelové trasy a provedena kompletní výmalba všech dotčených místností.

LEGENDA:

- – ZÁSUVKA 2P+PE, 1F,/230V/16A
- – ZÁSUVKA 2P+PE, 1F,/230V/16A, IP54
- – DVOJZÁSUVKA 2x(2P+PE), 1F,/230V/16A, DO STĚNY
- – ZÁSUVKA 2P+PE, 1F,/230V/16A, +SPOJ2,00 STĚNY
- – DVOJZÁSUVKA 2x(2P+PE), 1F,/230V/16A, +SPOJ2,00 STĚNY
- – INSTALAČNÍ KRABICE – UNIVERZÁLNÍ/PŘÍSTROJOVÁ
- – KABELOVÉ TRASY SVĚTELNÝCH OKRUHŮ (ULOŽENÍ VE ŽLÁBECH A PŘÍCHYTKÁCH)
- – VÝVOD 400V/3F (PŘIPOJIT NA SVORKY ZAŘÍZENÍ)
- – VÝVOD 230v, UKONČIT NA SVORKÁCH SPOTŘEBIČE
- – ROZVADĚČ DLE SPECIFIKACE

NAVRH: Ing. Tomáš Blažek	KONTROLOVAL: Ing. Tomáš Blažek	ODP.PROJEKTANT: Ing. Tomáš Blažek	**Ing. Tomáš Blažek** BOX 24 ARCHITEKTI, SOCHOR 1, 639 00 BRNO-KOMÍN, CZ TEL: 604826665
INVESTOR: Stanez Sport, a.s., Křídlovická 911/34, Staré Brno, 603.00 Brno			
KRAJ: JIHOMORAVSKÝ	o.ú. Kralovo pole	ZAKÁZKOVÉ ČÍSLO:	
AKCE: Rekonstrukce sportovní haly Vodova v Brně		FORMÁT:	18xA4
		DATUM:	08/2021
		STUPEŇ:	DPS
		MĚŘÍTKO:	1:50
VÝKRES: NÁVRH ZÁSUVKOVÝCH OKRUHŮ - 2.NP		Č.PŘÍLOHY: 101.2	Č.FAKE: