



NAVRHL	KONTROLOVAL	ODP.PROJEKTANT	Ing. Tomáš Blažek Příbice 379 691 24 Brno-venkov email: jablaza@seznam.cz tel.: 733 534 194 IČ: 04062965 PROJEKCE ELEKTRO A SILNOPROUDÝCH ZAŘIZENÍ	
Ing. Tomáš Blažek <i>Blažek</i>	Ing. Tomáš Blažek <i>Blažek</i>	Ing. Tomáš Blažek <i>Blažek</i>		
INVESTOR	Starez Sport, a.s., Křídlovická 911/34, Staré Brno, 603 00 Brno			
KRAJ	JIHOMORAVSKÝ	k.ú. Královo pole	ZAKÁZK.ČÍSLO	
AKCE Rekonstrukce sportovní haly Vodova v Brně			FORMÁT	6 x A4
			DATUM	08/2021
			STUPEŇ	DPS
			MĚŘÍTKO	
VÝKRES SCHÉMA NN RS3.3			Č.PŘÍLOHY 209	Č.PARÉ

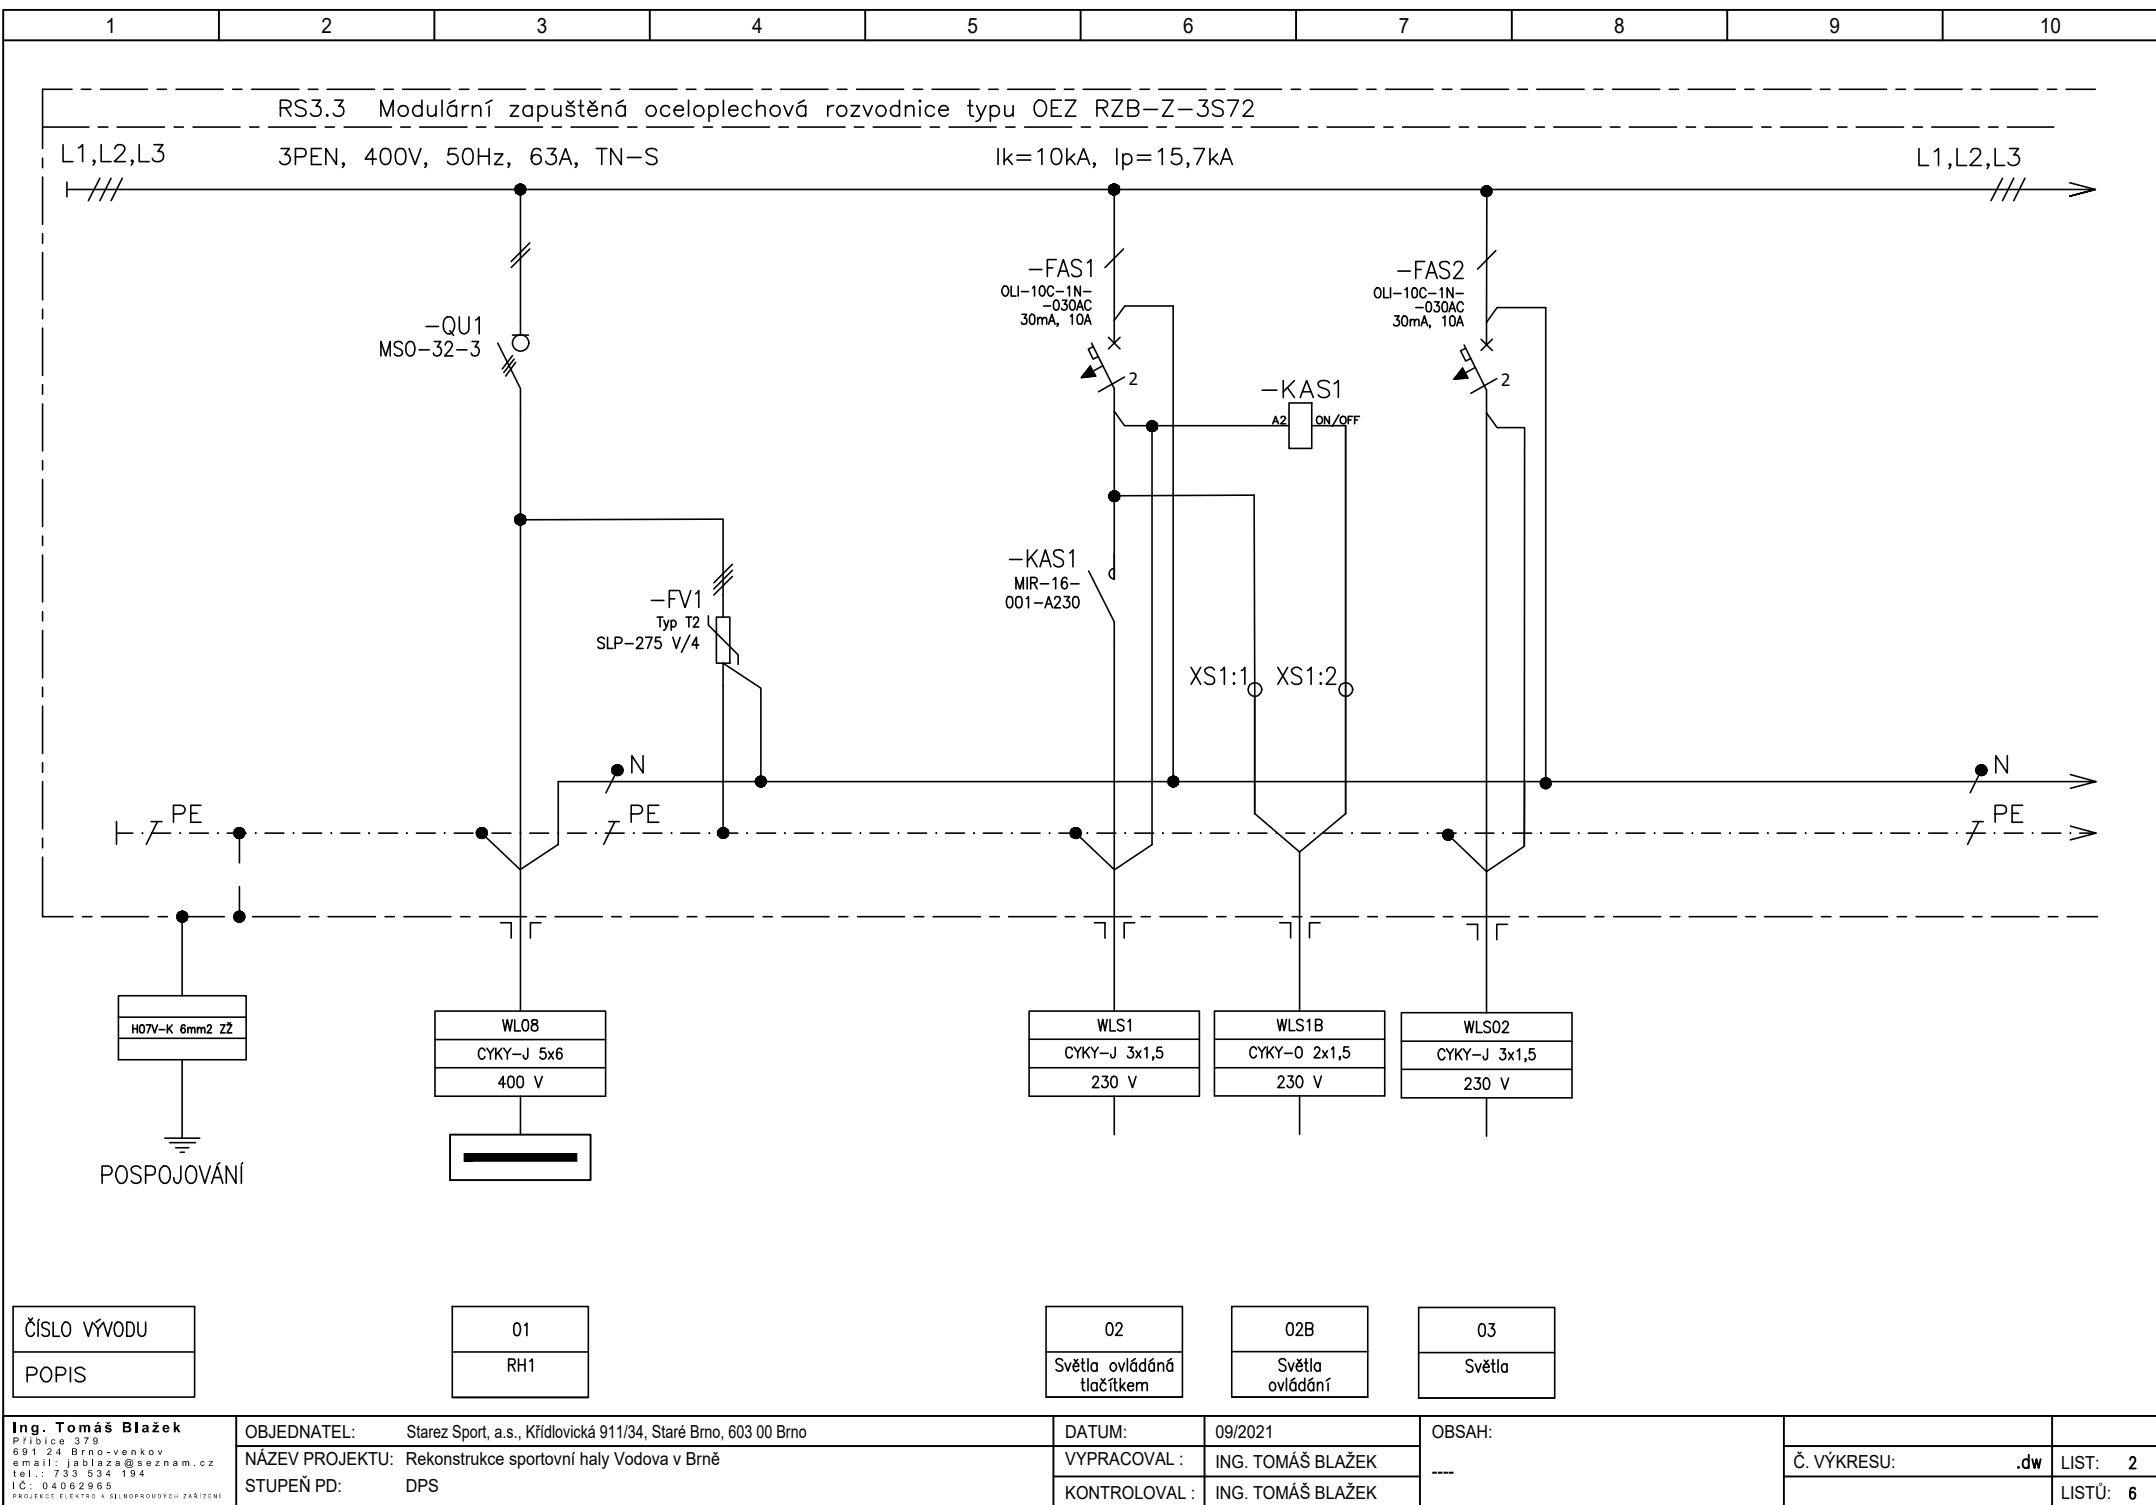

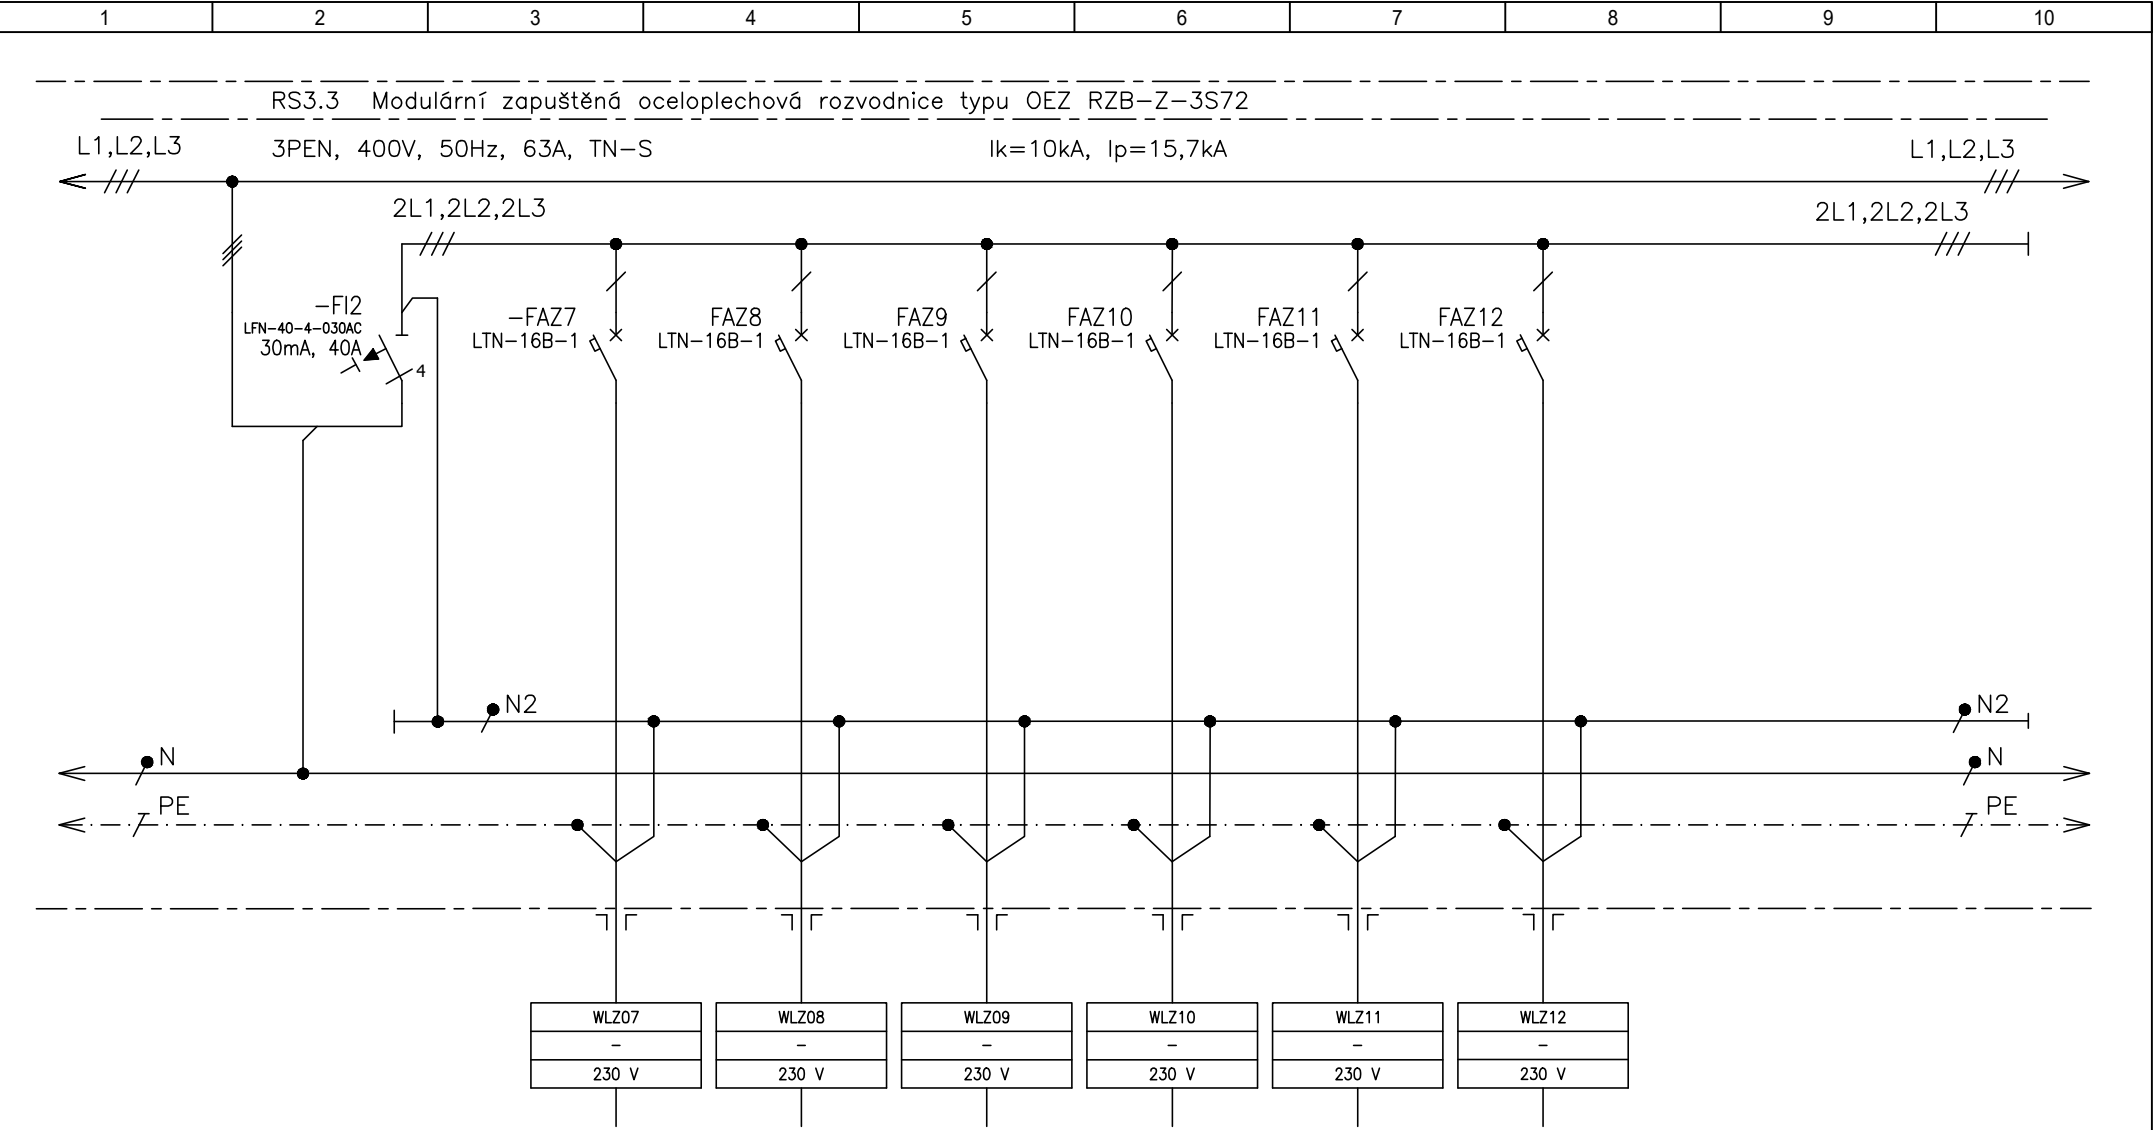

ČÍSLO VÝVODU
POPIS

19
Zásuvky REZERVA

20
Zásuvky REZERVA


21
Zásuvky REZERVA

22
Zásuvky REZERVA

23
Zásuvky REZERVA

24
Zásuvky REZERVA

Ing. Tomáš Blažek Příbice 379 691 24 Brno-venkov e-mail: jablaza@seznam.cz tel.: 733 534 194 IČ: 04062965 <small>PROJEKT SLUŽBA A SANOPRODUKOV ZARÍZENÍ</small>	OBJEDNATEL: Starež Sport, a.s., Křídlovická 911/34, Staré Brno, 603 00 Brno NÁZEV PROJEKTU: Rekonstrukce sportovní haly Vodova v Brně STUPEŇ PD: DPS	DATUM: 09/2021	VYPRACOVAL : ING. TOMÁŠ BLAŽEK	OBSAH: ----	Č. VÝKRESU: .dw	LIST: 5
		KONTROLOVAL : ING. TOMÁŠ BLAŽEK				LISTÚ: 6

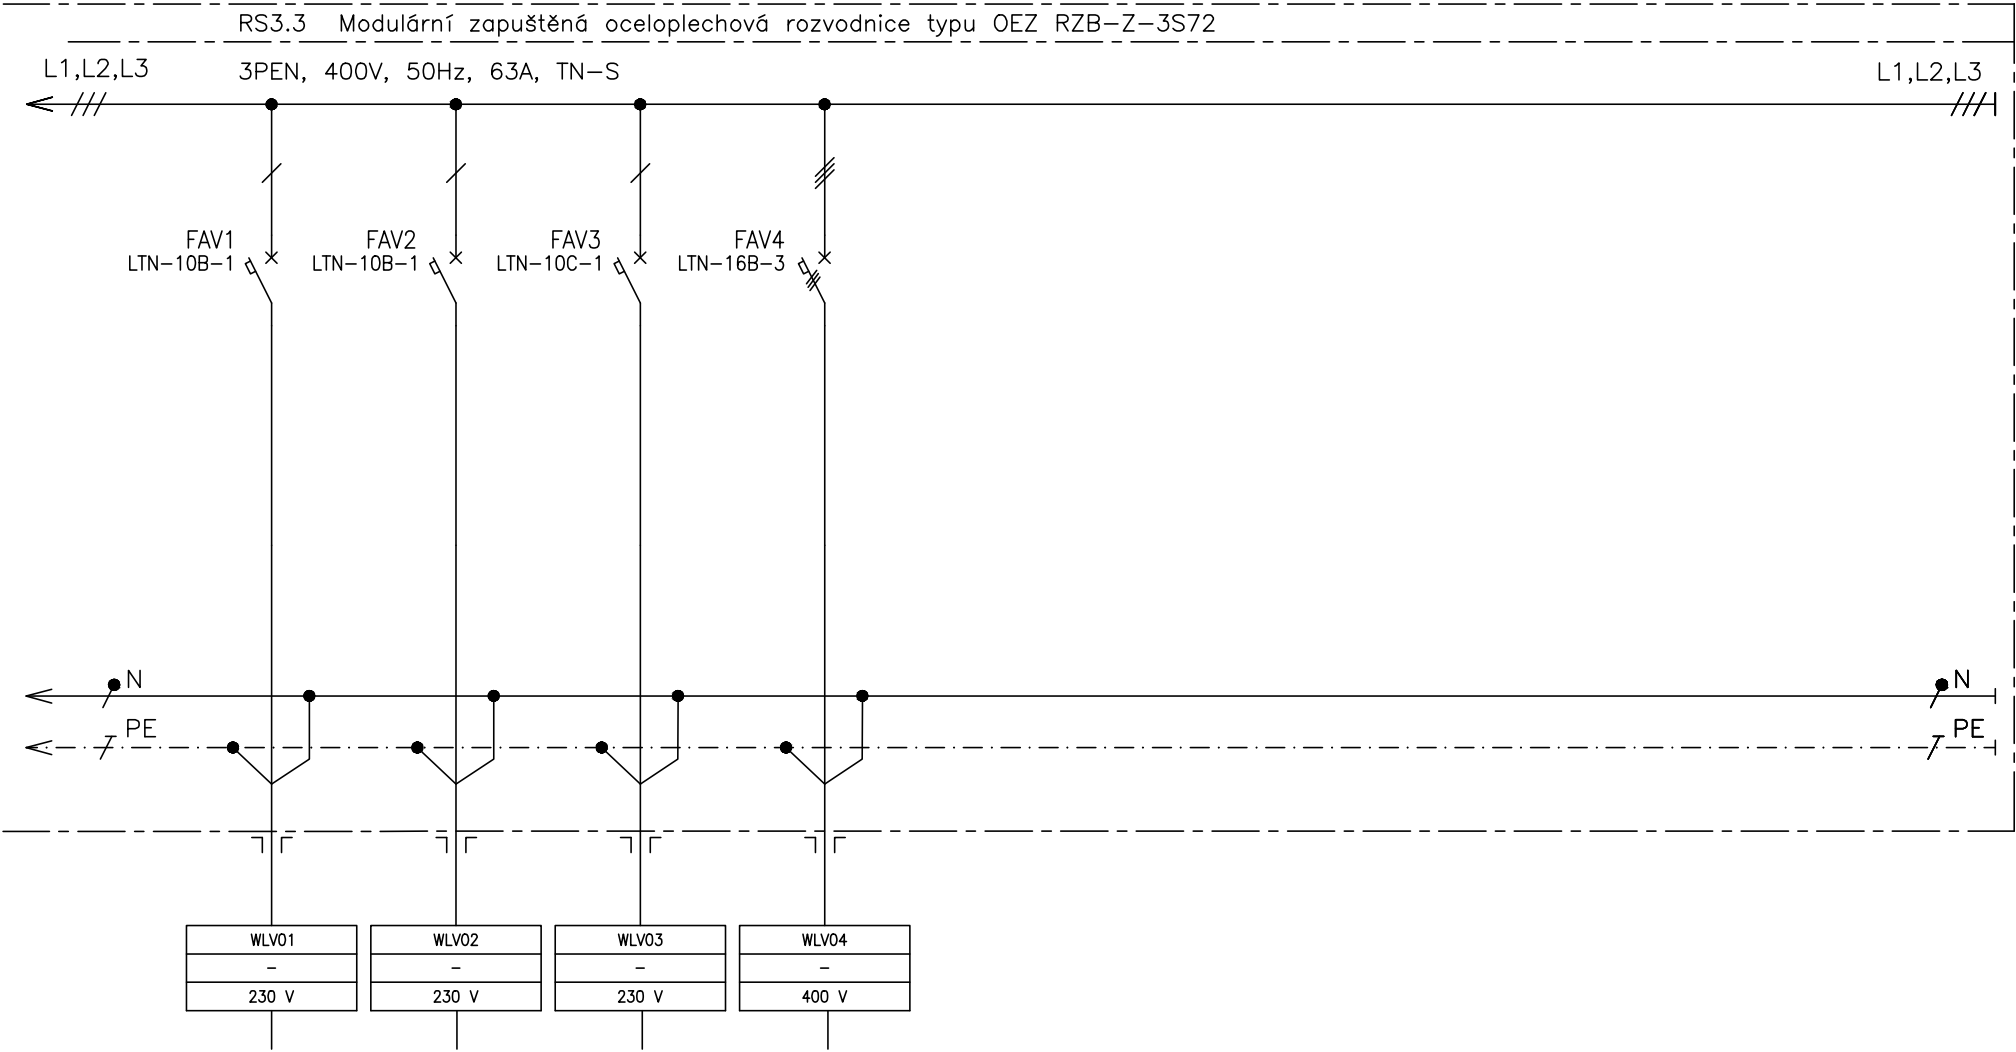

ČÍSLO VÝVODU	25	26	27	28
POPIS	REZERVA	REZERVA	REZERVA	REZERVA