




NAVRHL	KONTROLOVAL	ODP.PROJEKTANT	Ing. Tomáš Blažek Příbice 379 691 24 Brno-venkov email: jablaza@seznam.cz tel.: 733 534 194 IČ: 04062965 PROJEKCE ELEKTRO A SILNOPROUDÝCH ZAŘIZENÍ	
Ing. Tomáš Blažek <i>Blažek</i>	Ing. Tomáš Blažek <i>Blažek</i>	Ing. Tomáš Blažek <i>Blažek</i>		
INVESTOR	Starez Sport, a.s., Křídlovická 911/34, Staré Brno, 603 00 Brno			
KRAJ	JIHOMORAVSKÝ	k.ú. Královo pole	ZAKÁZK.ČÍSLO	
AKCE Rekonstrukce sportovní haly Vodova v Brně			FORMÁT	7 x A4
			DATUM	08/2021
			STUPEŇ	DPS
			MĚŘÍTKO	
VÝKRES SCHÉMA NN RS2.1			Č.PŘÍLOHY 203	Č.PARÉ

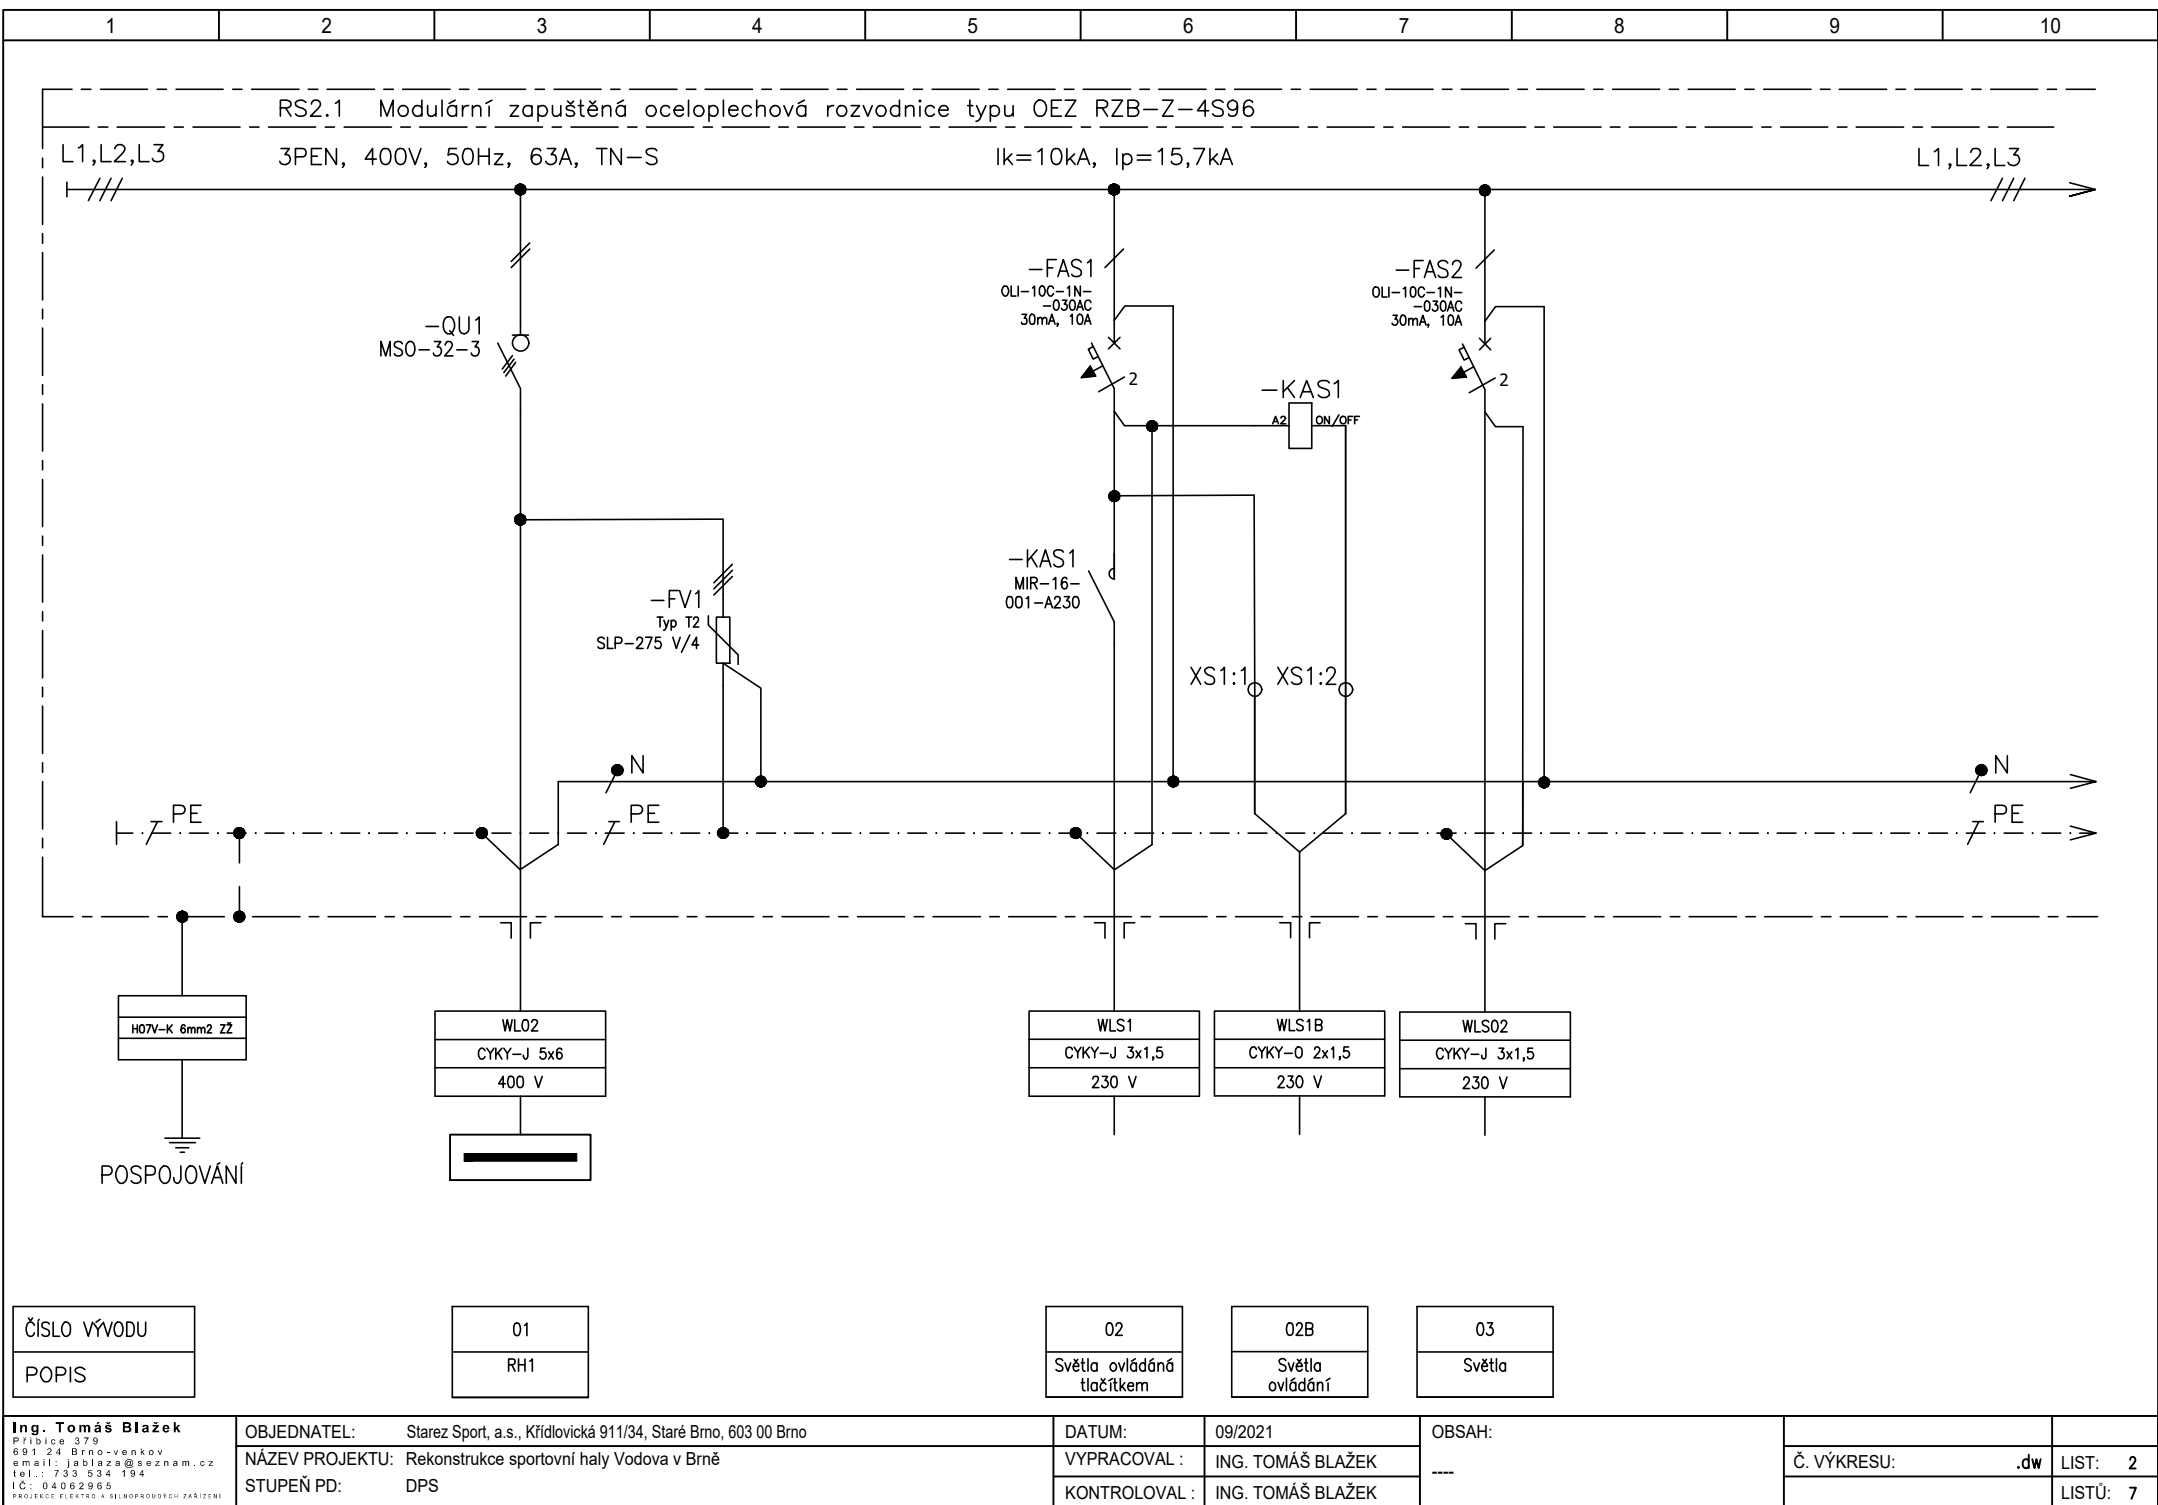

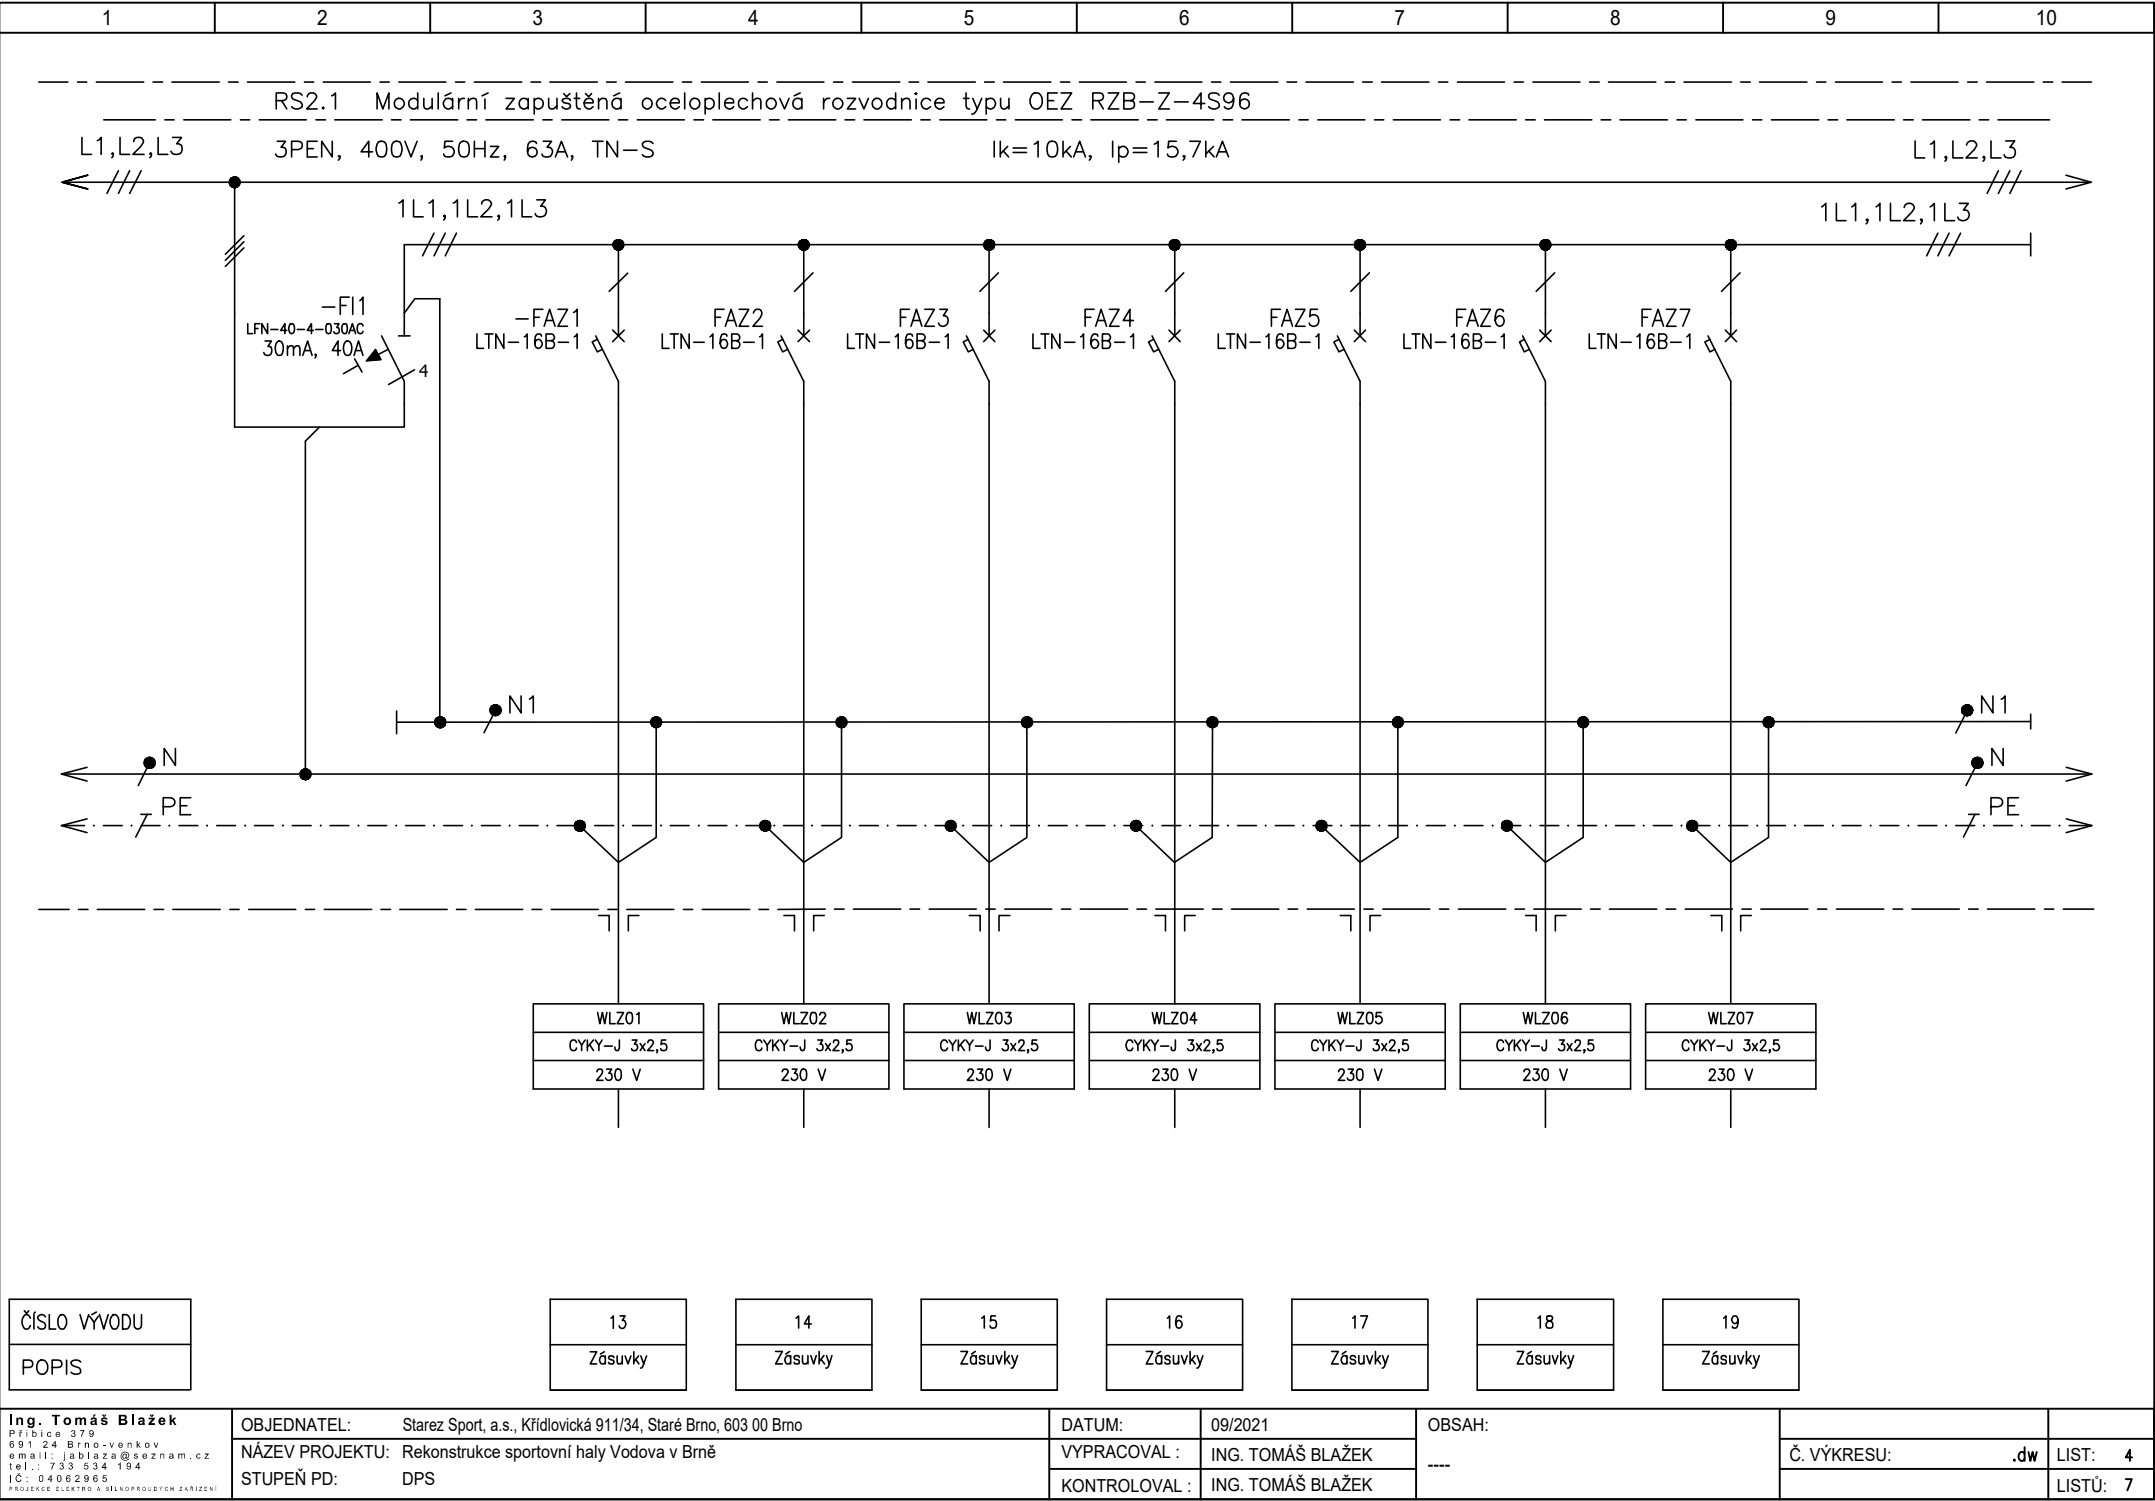

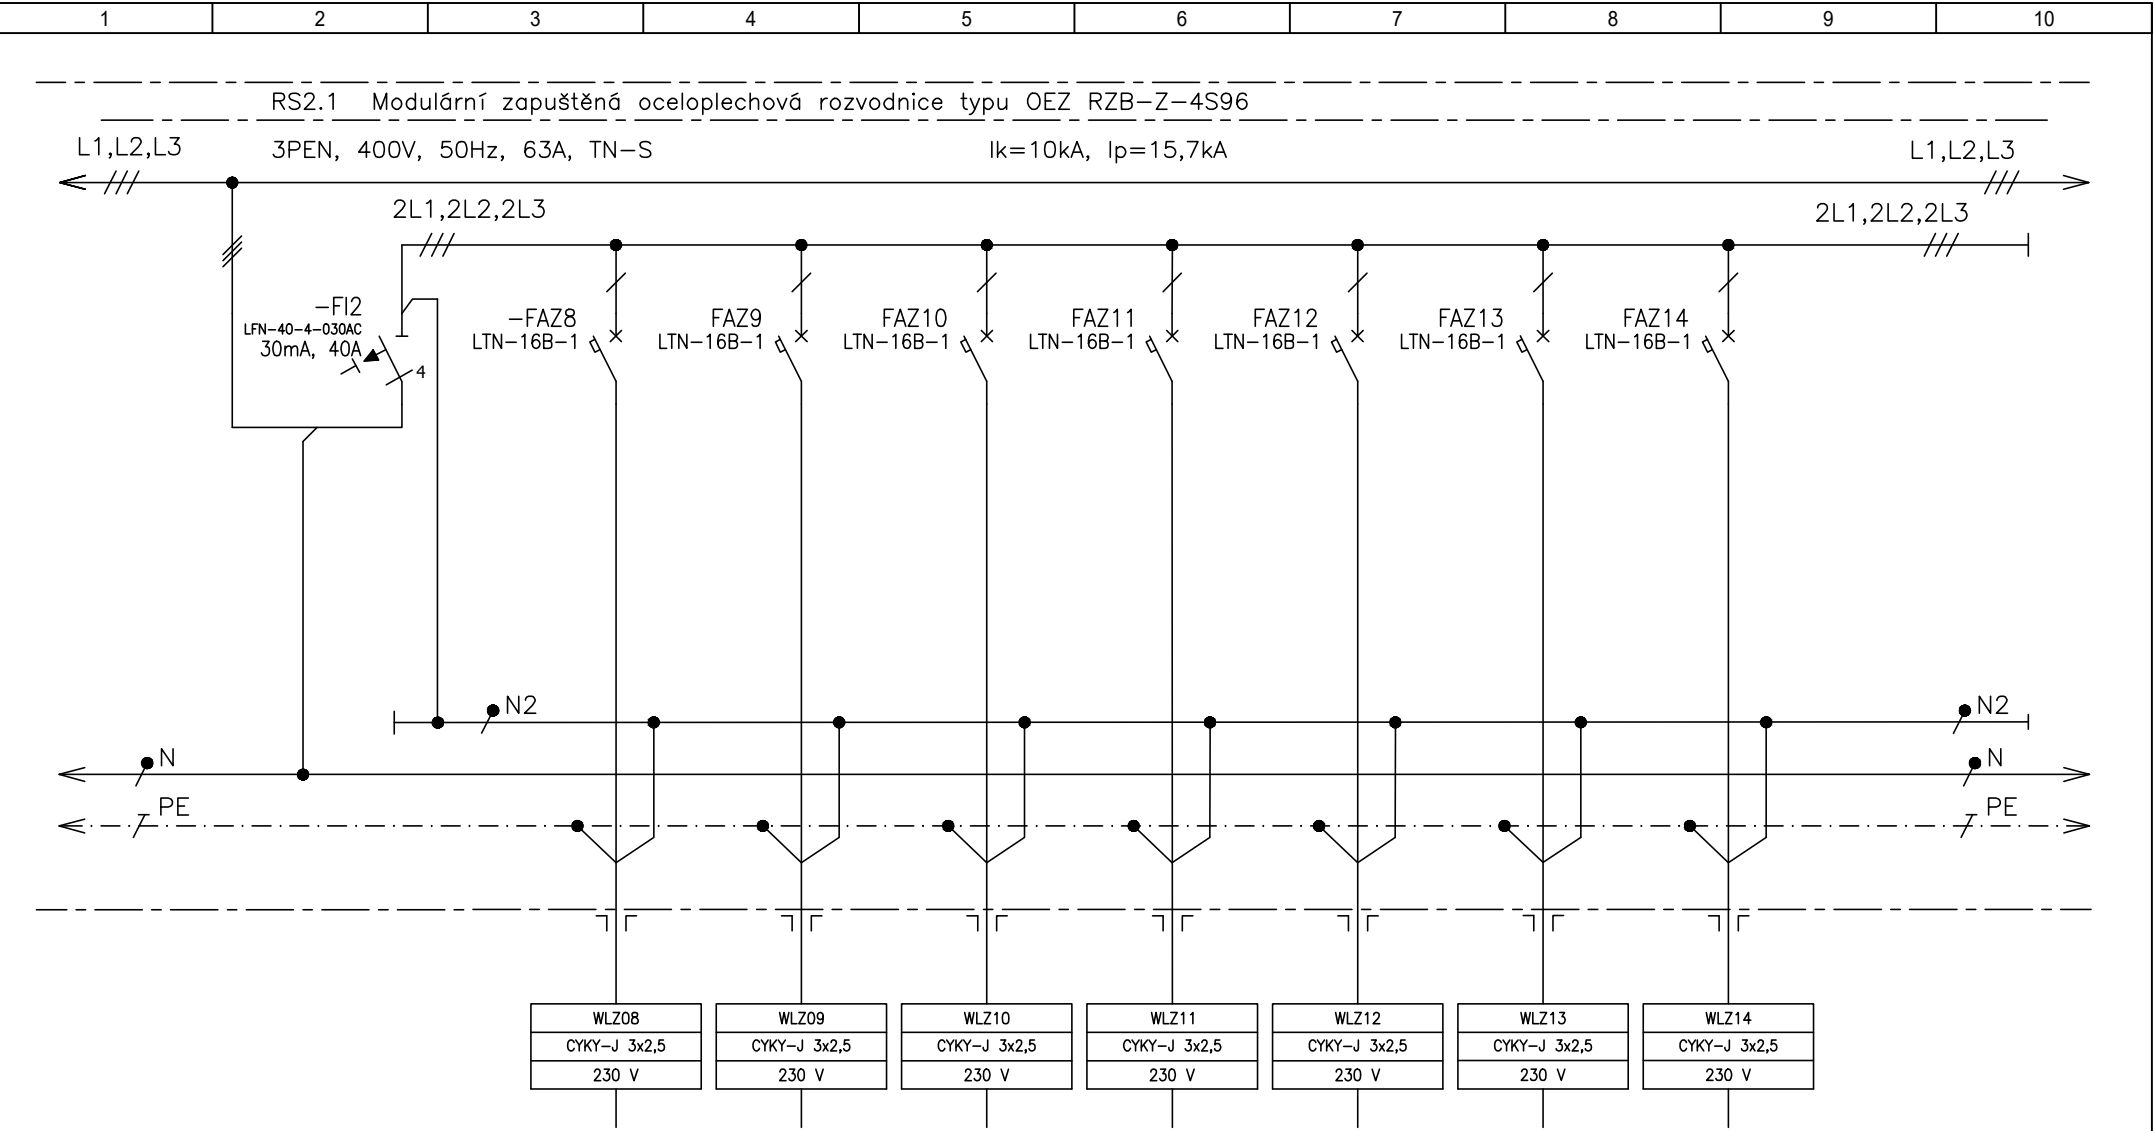

ČÍSLO VÝVODU
POPIS

20
Zásuvky

21
Zásuvky

22
Zásuvky


23
Zásuvky

24
Zásuvky

25
Zásuvky

26
Zásuvky

Ing. Tomáš Blažek Příbice 379 691 24 Brno-venkov e-mail: jablaza@seznam.cz tel.: 733 534 194 IČ: 04062965 <small>PROJEKT ELEKTRO A SANI PRŮMYŠLOVÝCH ZARIZENÍ</small>	OBJEDNATEL: Starež Sport, a.s., Křídlovická 911/34, Staré Brno, 603 00 Brno	DATUM: 09/2021	OBSAH: -----	
	NÁZEV PROJEKTU: Rekonstrukce sportovní haly Vodova v Brně	VYPRACOVAL : ING. TOMÁŠ BLAŽEK		Č. VÝKRESU: .dw
	STUPEŇ PD: DPS	KONTROLOVAL : ING. TOMÁŠ BLAŽEK		LIST: 5
				LISTŮ: 7

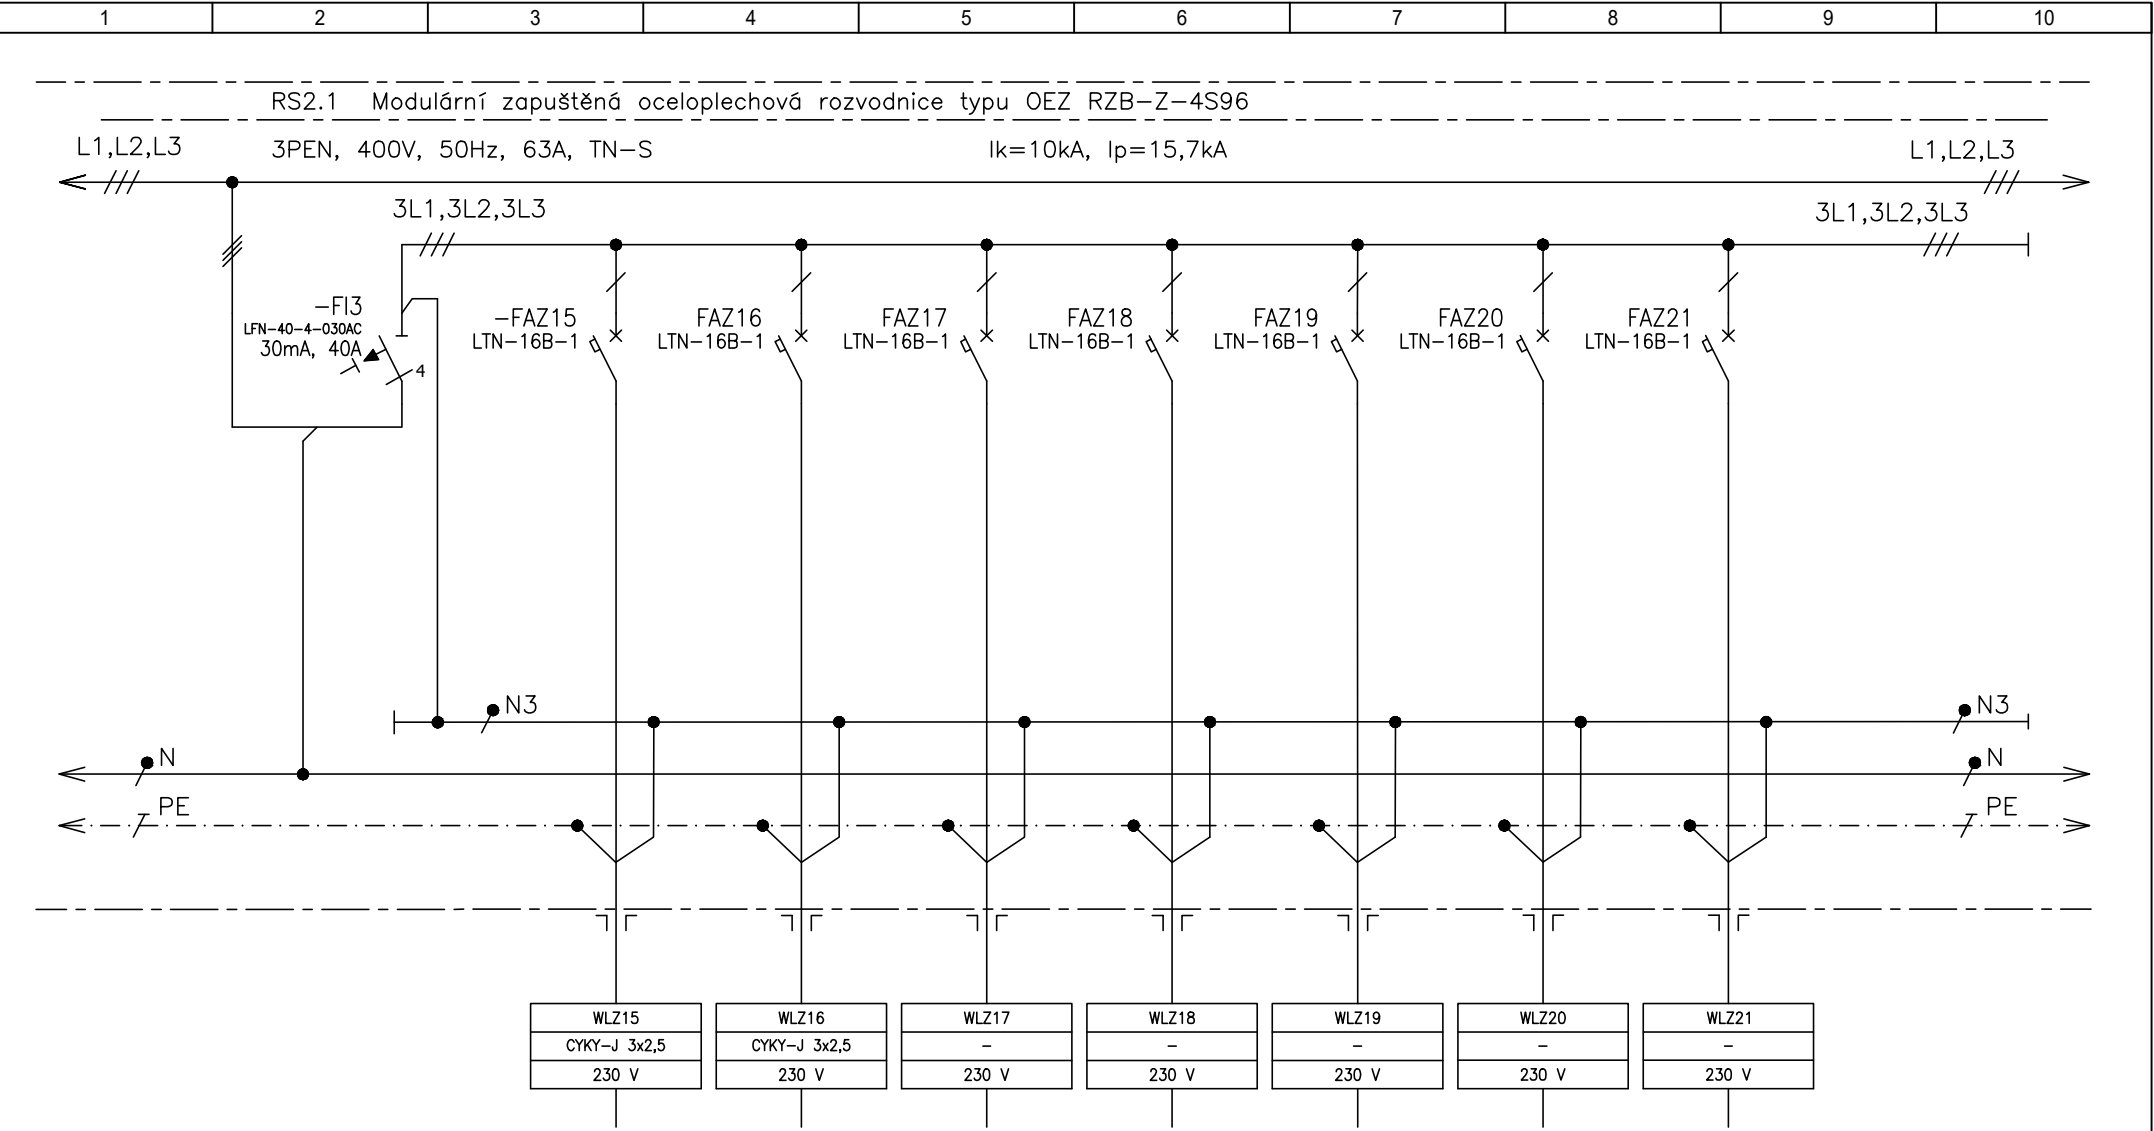

ČÍSLO VÝVODU
POPIS

27
Zásuvky

28
Zásuvky

29
Zásuvky REZERVA


30
Zásuvky REZERVA

31
Zásuvky REZERVA

32
Zásuvky REZERVA

33
Zásuvky REZERVA

Ing. Tomáš Blažek Přibice 379 691 24 Brno-venkov e-mail: jablaza@seznam.cz tel.: 733 534 194 IČ: 04062985 <small>PROJEKT ELEKTRO A SILNOPROVODNÝCH ZARÍZENÍ</small>	OBJEDNATEL: Starež Sport, a.s., Křídlovická 911/34, Staré Brno, 603 00 Brno	DATUM: 09/2021	OBSAH:	
	NÁZEV PROJEKTU: Rekonstrukce sportovní haly Vodova v Brně	VYPRACOVAL : ING. TOMÁŠ BLAŽEK	----	Č. VÝKRESU: .dw
	STUPEŇ PD: DPS	KONTROLOVAL : ING. TOMÁŠ BLAŽEK		LIST: 6
				LISTŮ: 7

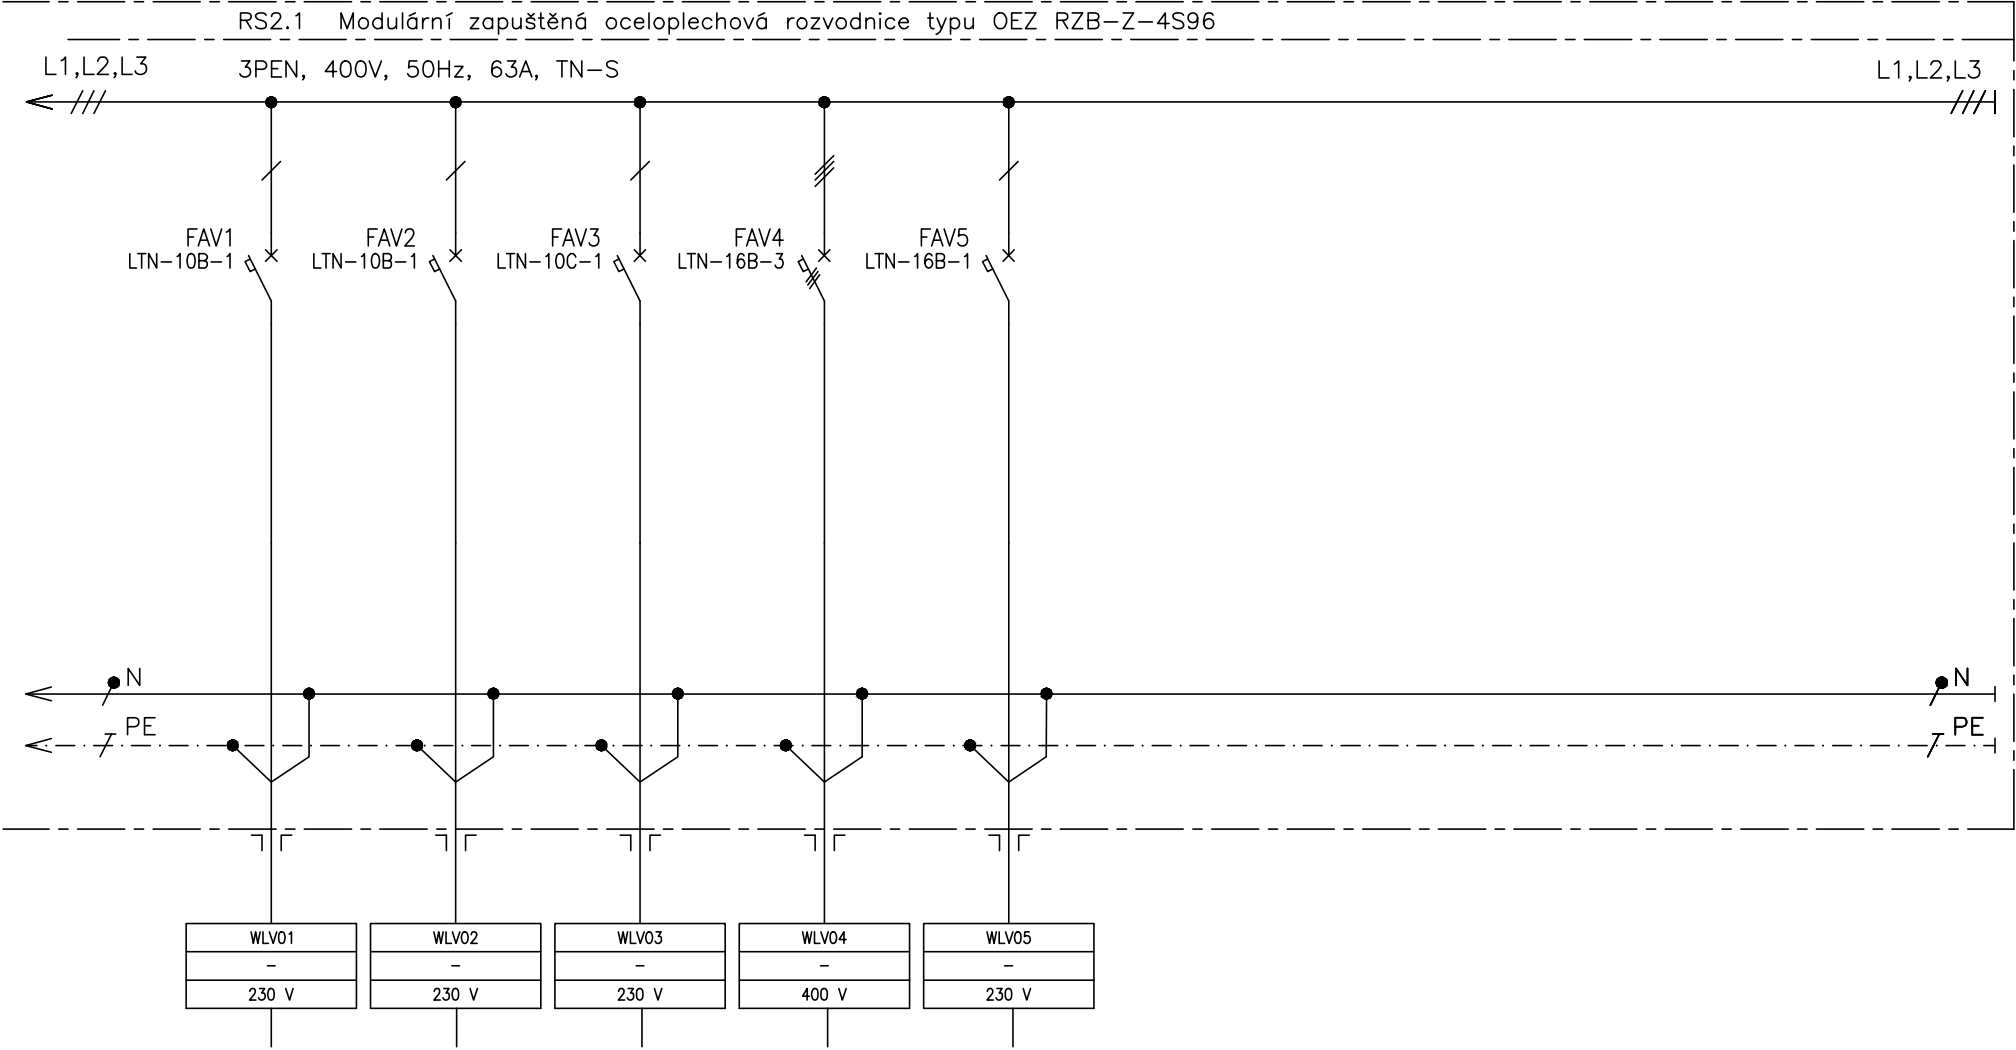

ČÍSLO VÝVODU	34	35	36	37	38
POPIS	REZERVA	REZERVA	REZERVA	REZERVA	REZERVA