Vyhřívaná deska - výztuž

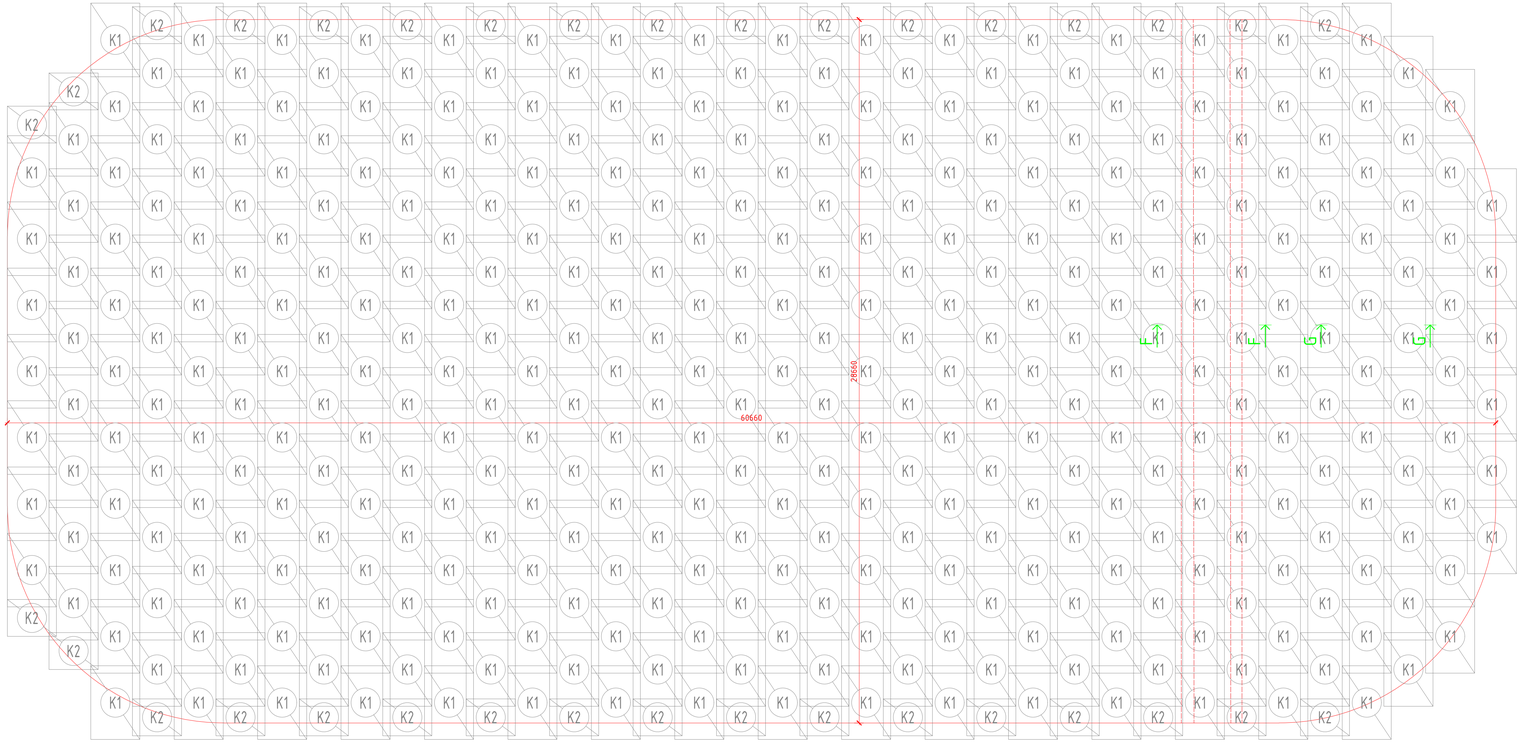

kari síť K1 (KH 30)

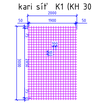

kari síť K2 (polovina KH 30)

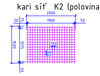

kari síť (KH 30) - při horním i dolním povrchu				
typ	průměr (mm)	rozměr (m)	množství dle typu	
			K1	K2
K1	6	2,0x3,0	732	0
K2	6	2,0x1,5	0	68
hmotnost 1 sítě (kg)			26,64	13,32
celková hmotnost (kg)			20 406,25	

POZNÁMKA:
[1] NAVRŽENO DLE ČSN EN 1992-1-1
[2] PŘED BETONÁŽÍ JE NUTNÉ OSADIT TECHNOLOGICKÉ PRVKY CHLAZENÍ
[3] PŘED BETONÁŽÍ JE NUTNÉ OSADIT TECHNOLOGICKÉ PRVKY MaR
[4] MIN. PŘESAHY KARI SÍTÍ 300 mm
[5] MEZNÍ ODCHYLKA ROVINNOSTI VYTÁPĚNÉ ŽELEZOBETONOVÉ DESKY ±7,5 mm V CELÉ PLOŠE
[6] PŘED SAMOTNOU REALIZACÍ NUTNO VYTVOŘIT DÍLENSKOU DOKUMENTACI MONOLITICKÉ ŽB DESKY!
[7] PŘED SAMOTNOU REALIZACÍ JE NUTNO ODSOUHLASIT BETONOVOU SMĚS S TECHNOLOGEM VYBRANÉHO DODAVATELE BETONOVÉ SMĚSI

BETON C20/25 XC2 - Cl 0,2 - D_{max}16 - S4
OCEL B 500B (R), KARI SÍTĚ
KRYTÍ 25 mm - HORNÍ POVRCH DESKY
KRYTÍ 35 mm - SPODNÍ POVRCH DESKY

PŘED ZAHÁJENÍM STAVBY JE NUTNÉ PŘENÉST STŘED LEDOVÉ PLOCHY TAK, ABY SE POLOHA BODU MOHLA PRO DALŠÍ STAVEBNÍ ČINNOSTI OVĚŘIT.
STŘED STÁVAJÍCÍ LEDOVÉ PLOCHY A NOVÉ LEDOVÉ PLOCHY JE TOTOŽNÝ !!

A	01	02	03	04	05	06	07	08	09	M				Bpv	±0,000
	10			20		30					2,0	4,0m	6,0		200,10

AUTORIZACE: ČKAIT 1406 00 348 - Ing. JIří Žák
AS PROJECT CZ s.r.o.
ARCHITEKTURA, PROJEKCE, ENGINEERING, DODAVATELSKÁ ČINNOST A PRODEJ
Humpolecká 2122, 393 01 PELHŘIMOV, TEL.: 565 326 870, WWW.ASPROJECT.EU

hlavní architekt	hlavní projektant	zodpovědný projektant	vypracoval
Ing. JIří Žák	Ing. JIří Žák	Ing. JIří Žák	Ing. Lenka Procházková

Hala Rondo - REKONSTRUKCE LEDOVÉ PLOCHY

INVESTOR:	STAREZ - SPORT, a.s.Křídlovická 911/34, 603 00 Brno	FORMÁT	10 x A4
MÍSTO STAVBY:	k.ú. Staré Brno parč. 1410/1 a 1410/12	DATUM	06/2023
CHARAKTER STAVBY:	stavební úpravy	STUPEŇ DOK.	DPS
DOKUMENTACE:	D.1.S0.01 rekonstrukce ledové plochy D.1.4.4. Ledová plocha	Č. ZAKÁZKY	1118/23
		Č. ARCHIVNÍ	1118/CZ
OBSAH:	vyhřívaná deska - výztuž	MĚŘÍTKO: 1:100	ČÍS. VÝKRESU: D1.4.4.4

TENTO VÝKRES JE DUŠEVNÍM VLASTNICTVÍM AUTORA A JE CHRÁNĚN AUTORSKÝM ZÁKONEM. JAKÉKOLIV JEHO ZNEUŽITÍ BEZ SOUHLASU AUTORA JE ZAKÁZÁNO A JE V PŘÍPADĚ PORUŠENÍ AUTORSKÉHO ZÁKONA TRESTNÉ. VÝKRES NESMÍ BÝT BEZ SOUHLASU AUTORA KOPÍROVÁN, ROZMNOŽOVÁN, ROZDÍLEN NEBO JINAK ZPŘÍSTUPNĚN TŘETÍ OSOBĚ.