

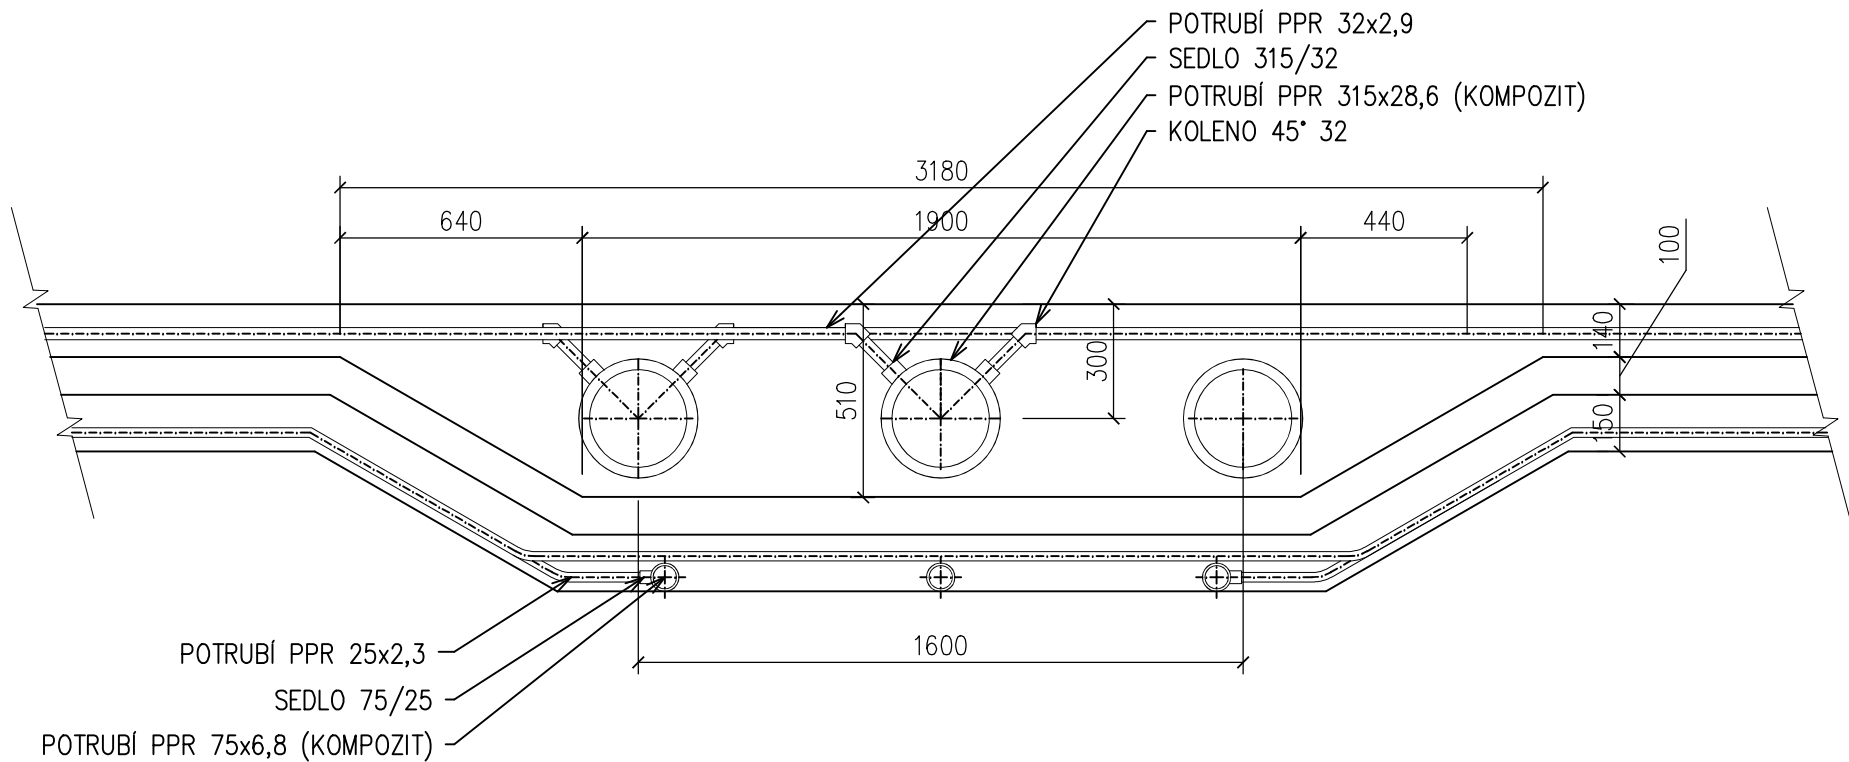


ŘEZ A—A

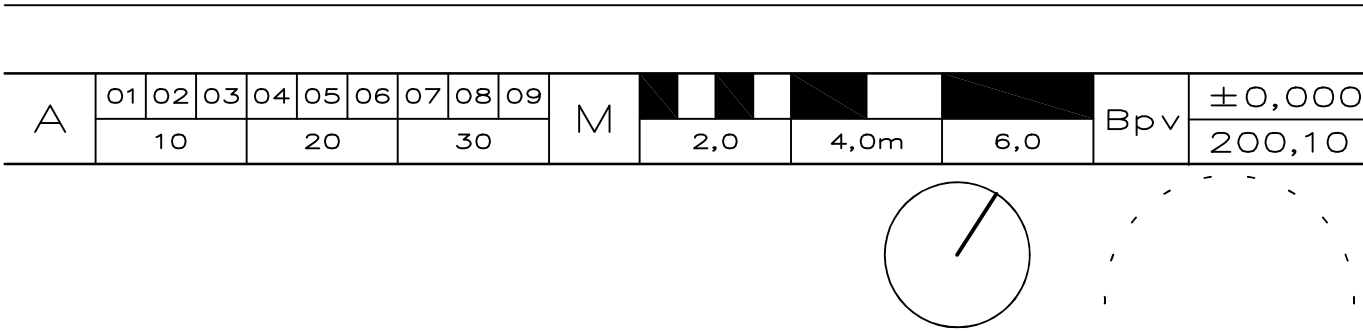

PŮDORYS

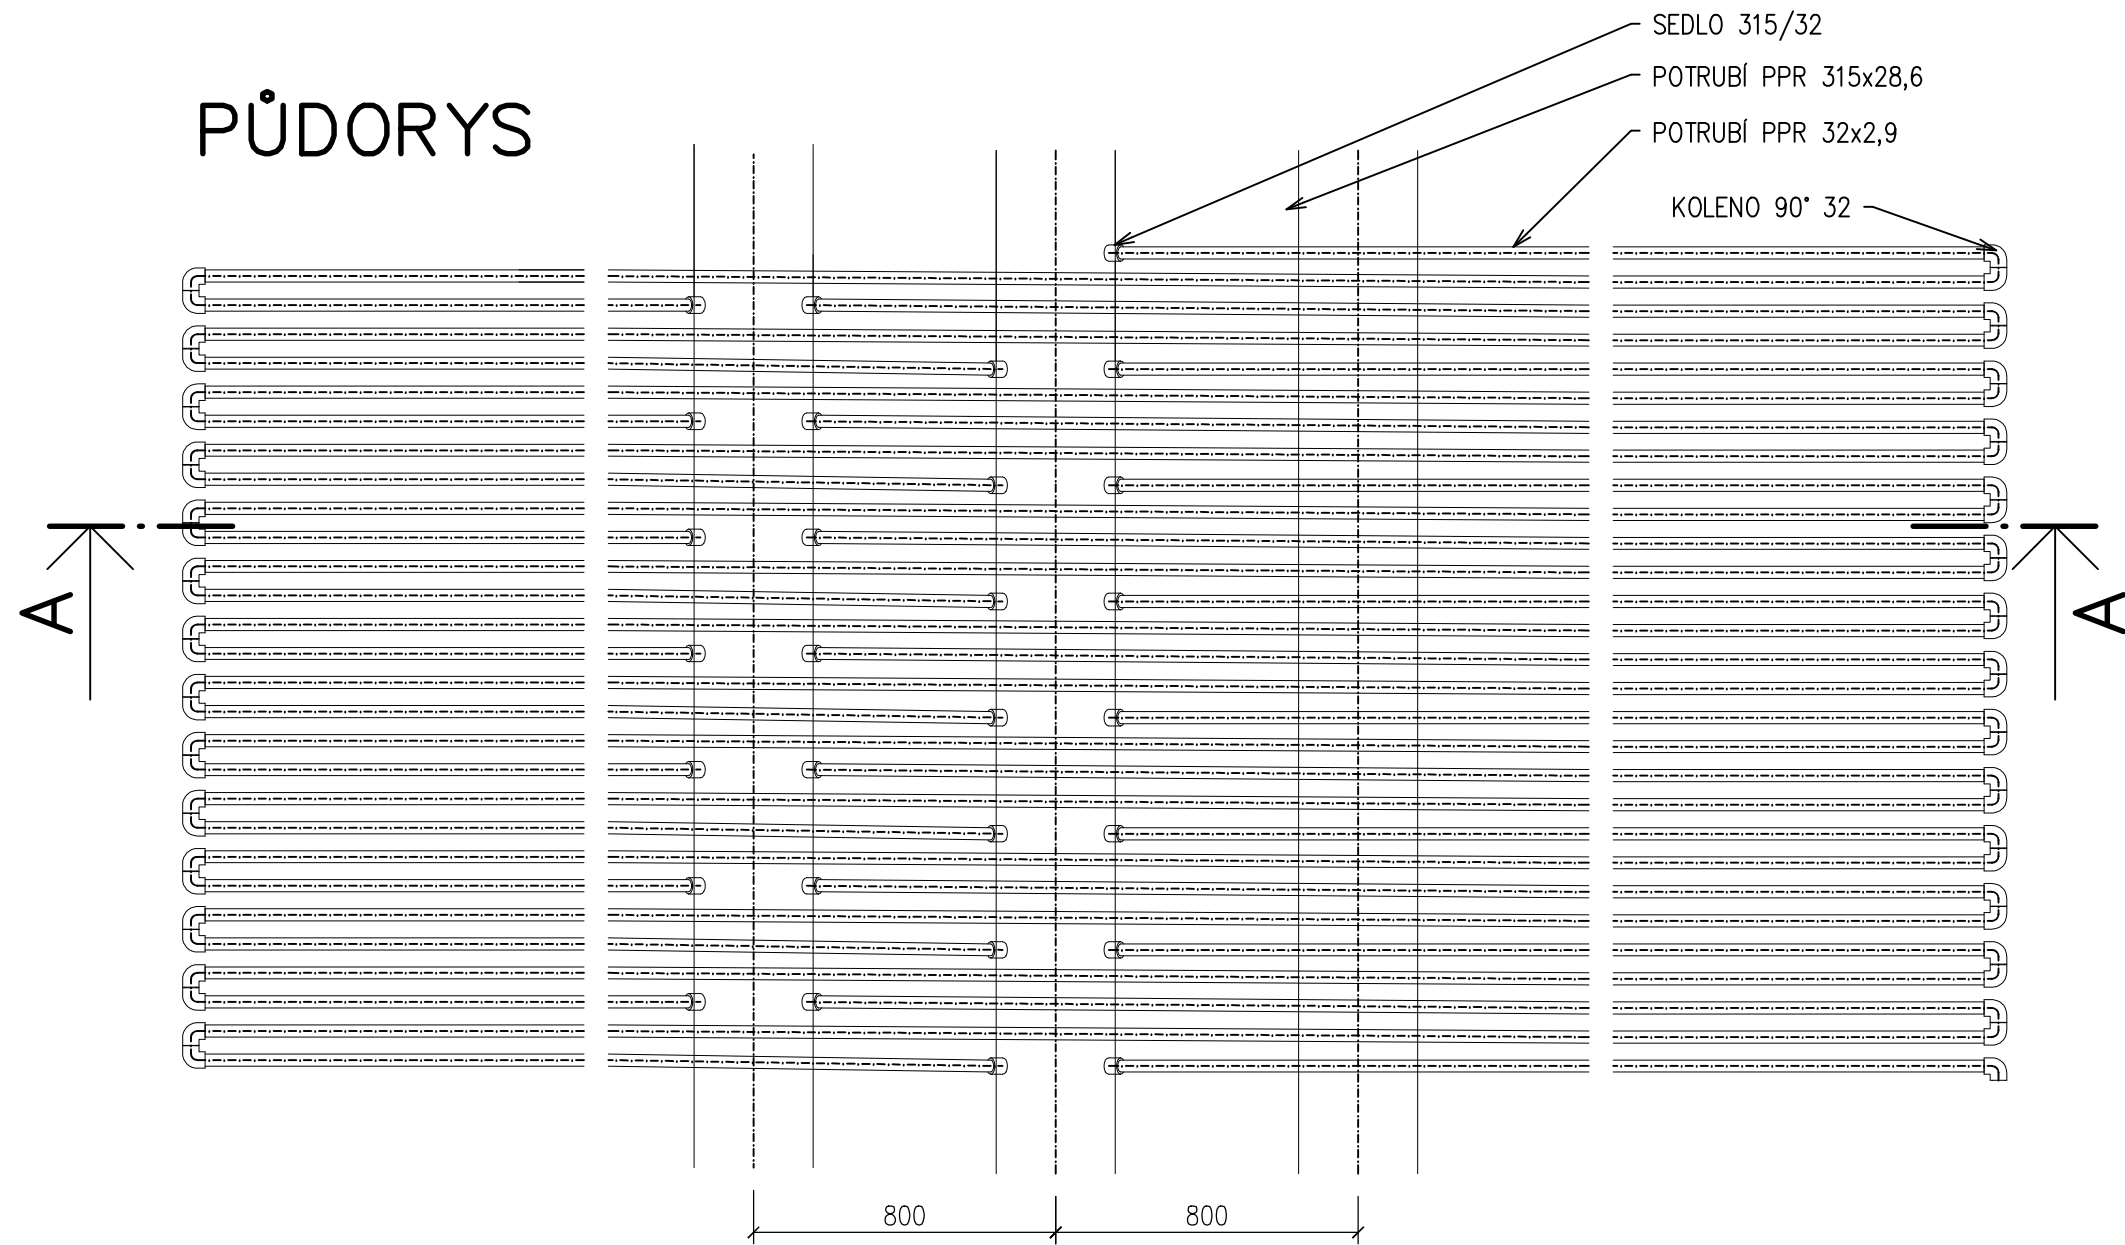

| | | | |
|------------|--|------------------------------------|--|
| AUTORIZACE | ČKAIT 140 00 348 – Ing. Jiří Žák | | |
| | AS PROJECT CZ s.r.o. | | |
| | ARCHITEKTURA, PROJEKCE, ENGINEERING, DODAVATELSKÁ ČINNOST A PRODEJ Humpolecká 2122, 393 01 PELHŘÍMOV, TEL.: 565 326 870, WWW.ASPROJECT.EU | | |
| | hlavní architekt Ing. Jiří Žák | hlavní projektant Ing. Jiří Žák | zodpovědný projektant Ing. Jiří Žák |
| | | | vypracoval Ing. Jan Doležal |

| | | | |
|---|---|-------------|---------------|
| Hala Rondo – REKONSTRUKCE LEDOVÉ PLOCHY | | | |
| INVESTOR: | STAREZ – SPORT, a.s.Křídlovická 911/34, 603 00 Brno | FORMÁT | 6 x A4 |
| MÍSTO STAVBY: | k.ú. Staré Brno par.č. 1410/1 a 1410/12 | DATUM | 06/2023 |
| CHARAKTER STAVBY: | stavební úpravy | STUPEŇ DOK. | DPS |
| DOKUMENTACE: | D1.4 – Technika prostředí staveb D.1.4.3 – Technologie chazení | Č. ZAKÁZKY | 1118/23 |
| | | Č. ARCHIVNÍ | 1118/CZ |
| OBSAH: | Řez A—A | MĚŘITKO: | ČÍS. VÝKRESU: |
| | | 1/20 | D1.4.3.4 |

TOTO DÍLO JE DUŠEVNÍM VLASTNICTVÍM SPOLIAUTORŮ FIRMY AS PROJECT CZ s.r.o. PELHŘÍMOV. O NAKLÁDÁNÍ S DÍLEM ROZHODUJÍ SPOLIAUTORŮI AS PROJECT CZ s.r.o. JE PŘEDMĚTEM PRÁVA AUTORSKÉHO A JE CHRÁNĚNO JAKO CELEK AUTORSKÝM ZÁKONEM č.121/2000 Sb. V PLATNÉM ZNĚNÍ.