
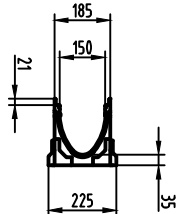


LINIOVÉ ŽLABY

Ž1

LINIOVÝ ŽLAB : 1 KS
 ROZMĚR : 200 x 10500 MM
 TR. ZATÍŽENÍ : B125
 MATERIÁL : POLYMERBETON
 ROŠT : NEREZ


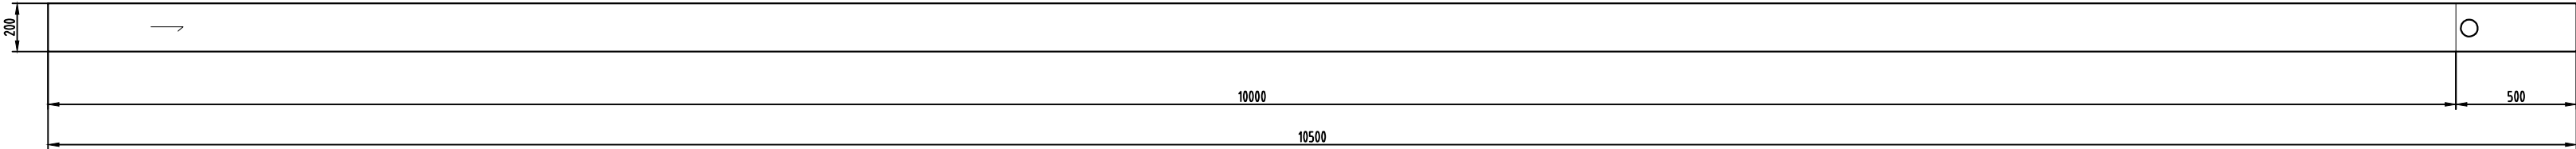


POZNÁMKA :

PŘI ULOŽENÍ POSTUPOVAT DLE TECHNICKÝCH PODKLADŮ VÝROBCE ŽLABU



Ž3

LINIOVÝ ŽLAB : 1 KS
 ROZMĚR : 150 x 3500 MM
 TR. ZATÍŽENÍ : B125
 MATERIÁL : POLYMERBETON
 ROŠT : NEREZ

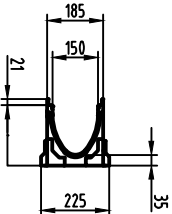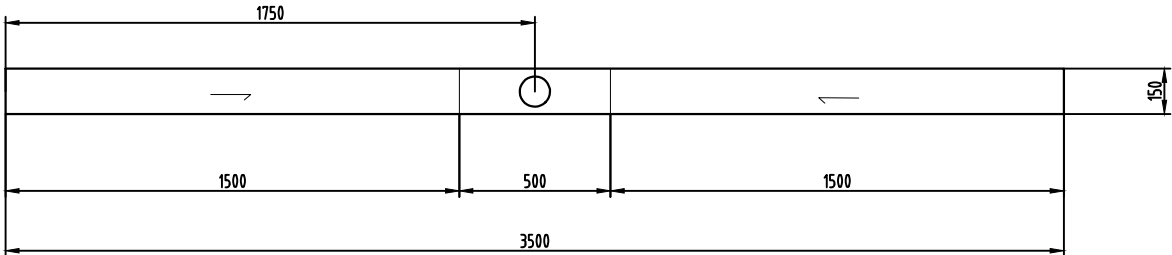


Ž2

LINIOVÝ ŽLAB : 4 KS
 ROZMĚR : 150 x 3000 MM
 TR. ZATÍŽENÍ : B125
 MATERIÁL : POLYMERBETON
 ROŠT : NEREZ

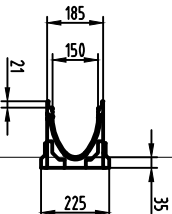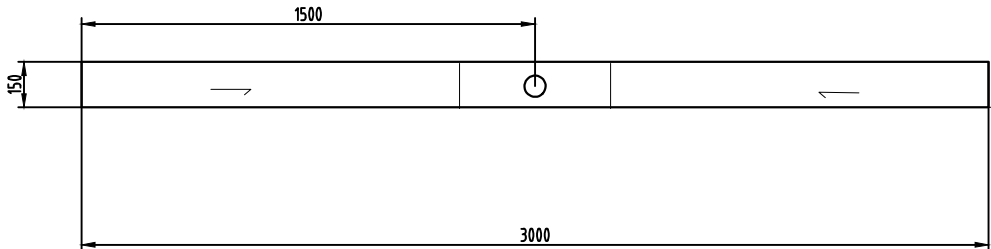

A	01	02	03	04	05	06	07	08	09	M	<div><div></div><div></div><div></div><div></div><div></div><div></div><div></div><div></div><div></div><div></div></div>	Bp v	±0,000
	10			20			30				2,0		4,0m

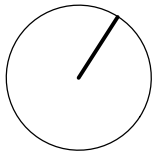

AUTORIZACE	ČKAIT 140 00 348 - Ing. Jiří Žák			
	AS PROJECT s.r.o.			
	ARCHITEKTURA, PROJEKCE, ENGINEERING, DODAVATELSKÁ ČINNOST A PRODEJ Humpolecká 2122, 393 01 PELHŘÍMOV, TEL.: 565 326 870, WWW.ASPROJECT.EU			
	hlavní architekt	hlavní projektant	zodpovědný projektant	vypracoval
	Ing. Jiří Žák	Ing. Jiří Žák	Ing. Jiří Žák	Ing. Lenka Procházková

Hala Rondo – REKONSTRUKCE LEDOVÉ PLOCHY			
INVESTOR: STAREZ - SPORT, a.s.Křídlovická 911/34, 603 00 Brno		FORMÁT	3 x A4
MÍSTO STAVBY: k.ú. Staré Brno par.č. 1410/1 a 1410/12		DATUM	06/2023
CHARAKTER STAVBY: stavební úpravy		STUPĚŇ DOK.	DPS
DOKUMENTACE:	D.1 – SO 01 Rekonstrukce ledové plochy D.14.1 Zdravotně technické instalace	Č. ZAKÁZKY	1118/23
		Č. ARCHIVNÍ	1118/CZ
OBSAH:		MĚŘÍTKO:	ČÍS. VÝKRESU:
liniové žlaby		1:25	D1.4.1_03

TOTO DÍLO JE DUŠEVNÍM VLASTNICTVÍM SPOLUAUTORŮ FIRMY AS PROJECT CZ s.r.o. PELHŘÍMOV. O NAKLÁDÁNÍ S DÍLEM ROZHODUJÍ SPOLUAUTORI AS PROJECT CZ s.r.o. JE PŘEDMĚTEM PRÁVA AUTORSKÉHO A JE CHRÁNĚNO JAKO CELEK AUTORSKÝM ZÁKONEM č.121/2000 Sb. V PLATNÉM ZNĚNÍ.

01.07.2023 14:42:00

P:\ZS Brno Kometa\50 Pavlema\60 Data\10 Objekty\01 – SO 01 – ZS\ZTI.dwg