

GENERÁLNÍ PROJEKTANT

ARTHEON s.r.o.  
malek@artheon.cz | +420774864464 | Kroftova 2619/45, Brno, 61600 | www.artheon.cz

PROJEKTANT ČÁSTI

ARTHEON s.r.o.  
malek@artheon.cz | +420774864464 | Kroftova 2619/45, Brno, 61600 | www.artheon.cz

## REKONSTRUKCE KANCELÁŘSKÉ BUDOVY KŘÍŽKOVSKÉHO - ŘEŠENÍ INTERIÉRU

STAREZ - SPORT, a.s.  
Křídlovická 911/34, 603 00 Brno - Staré Brno

Brno [582786], k.ú.: Pisárky [610208], parcela č.: 53

c\_Dokumenty podrobností

### VÝPIS NÁBYTKU ZASEDACÍCH MÍSTNOSTÍ




HIP	Ing. Petr Málek
ZODPOVĚDNÝ PROJEKTANT	Ing. Petr Málek
PROJEKTANT	Ing. arch. Jakub Soška
STUPEŇ	DPS
VÝŠKOVÉ OSAZENÍ 1NP	0,000 = 208,45 mn.m.

11/2024


Z

SCHÉMA:

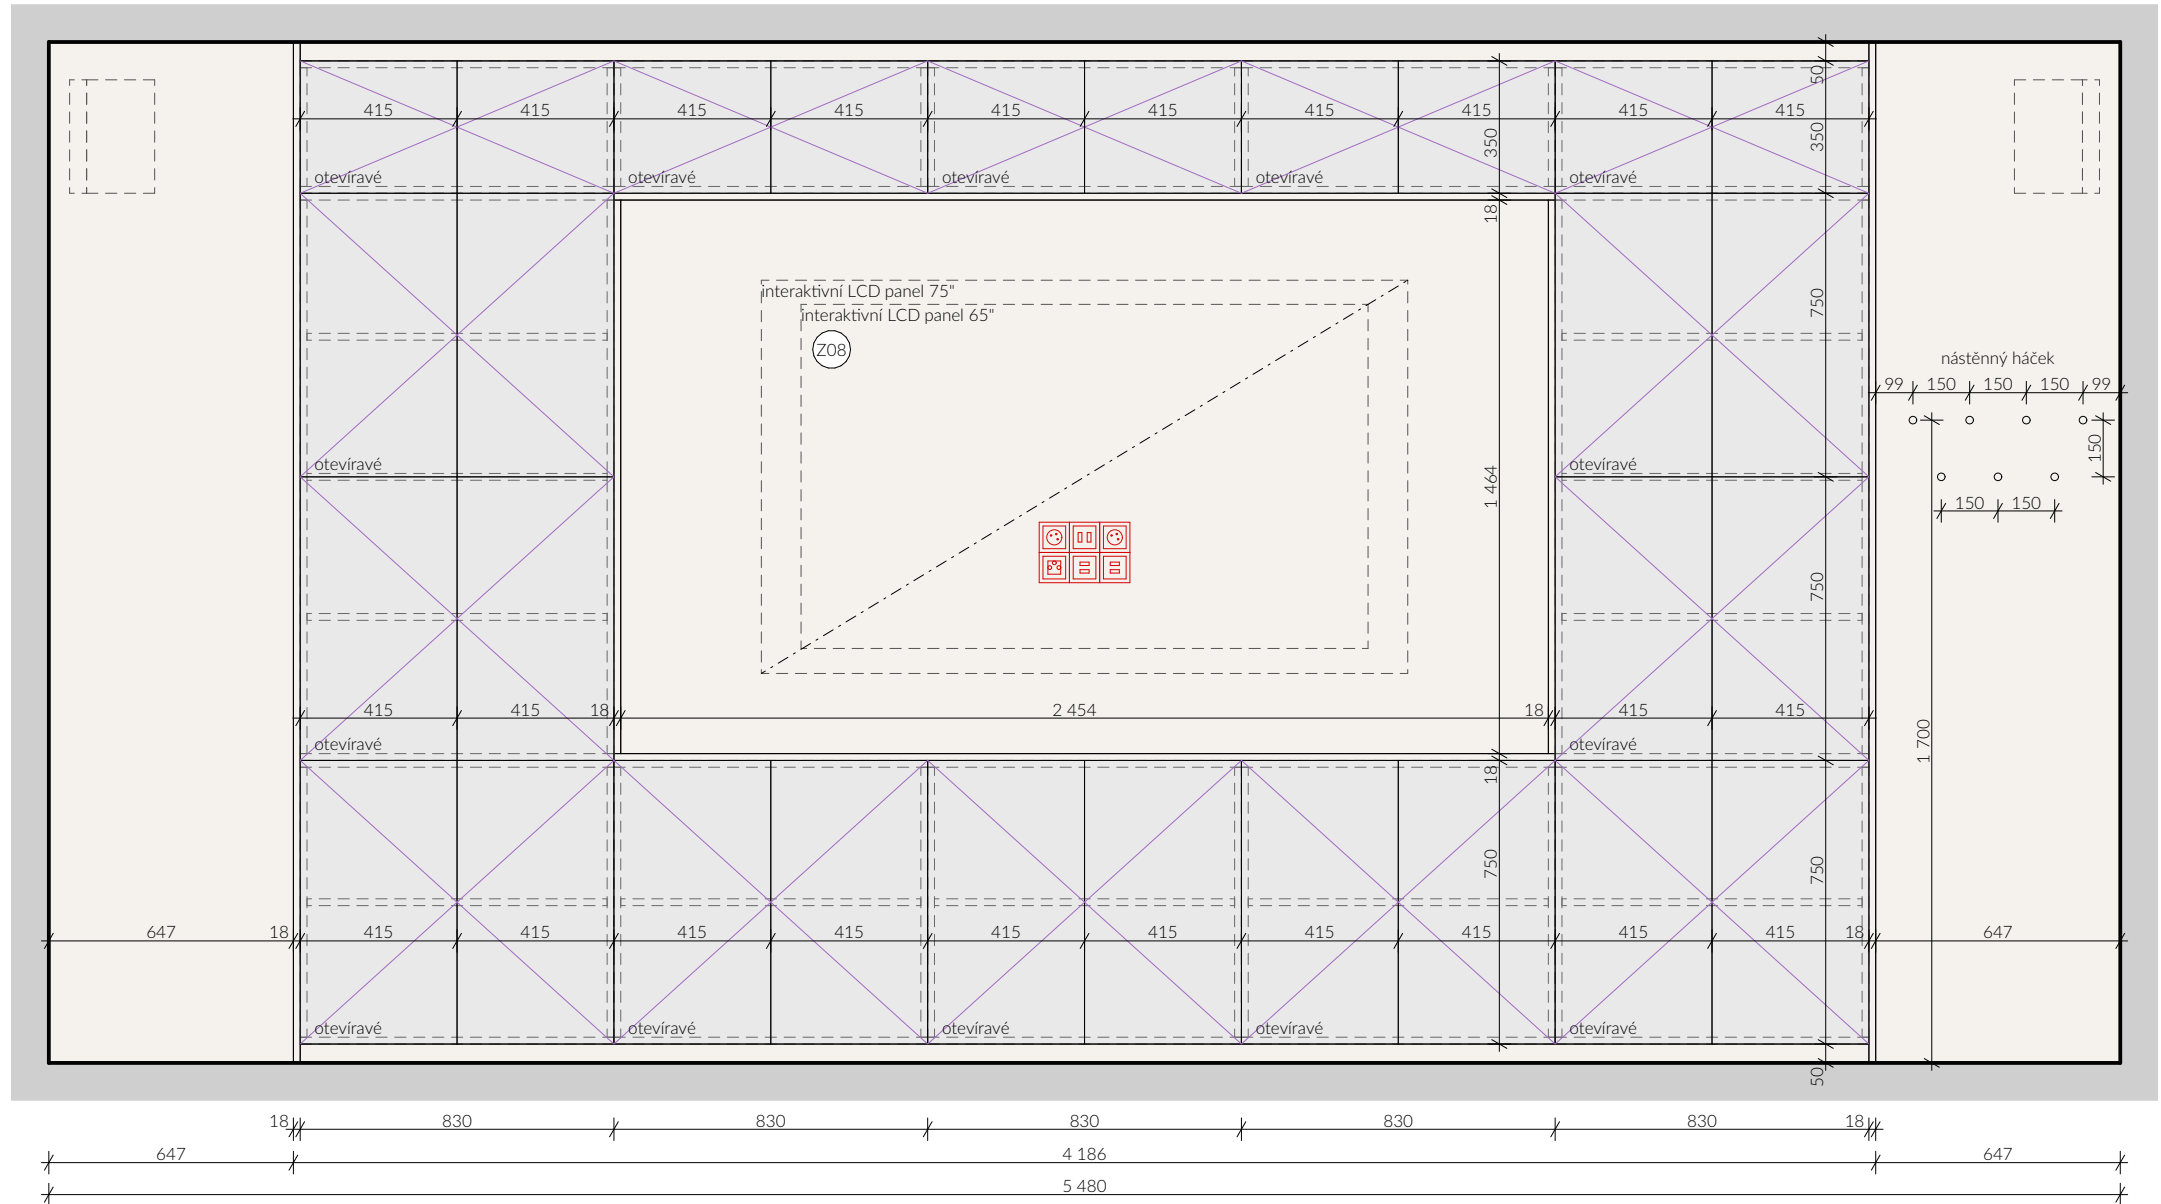
POHLED ČELNÍ




PŮDORYS

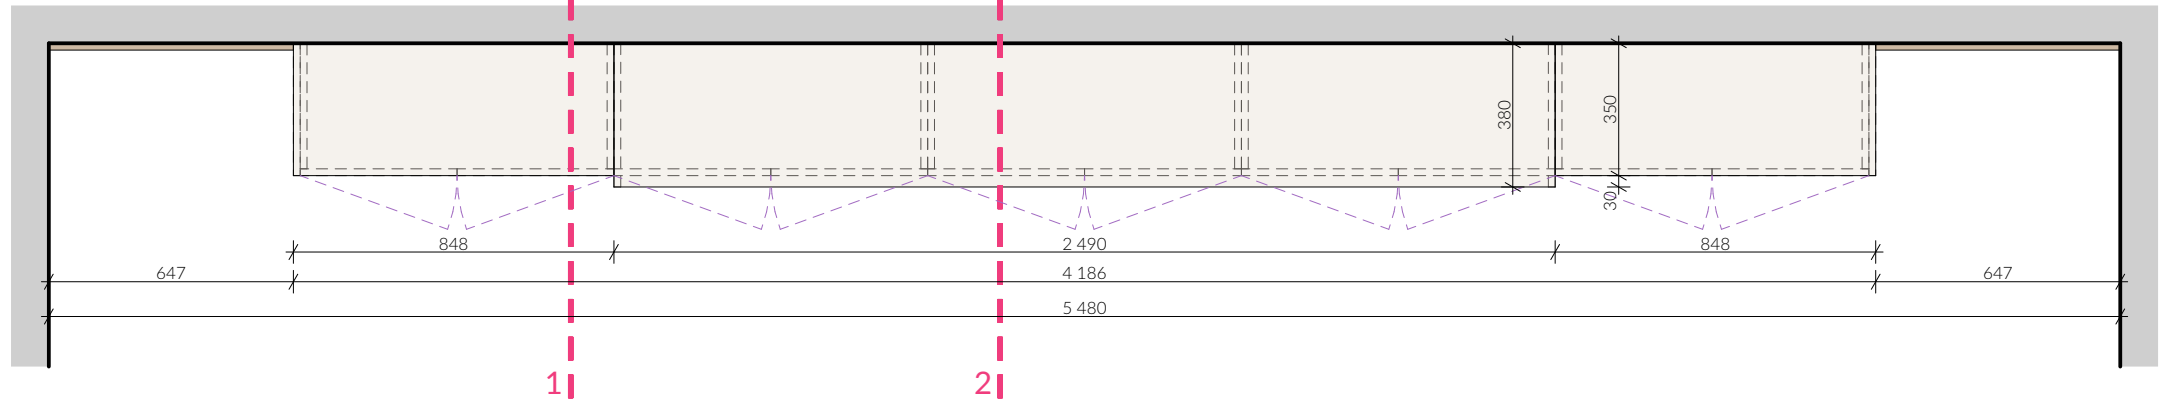


ŘEZOPOHLED ČELNÍ

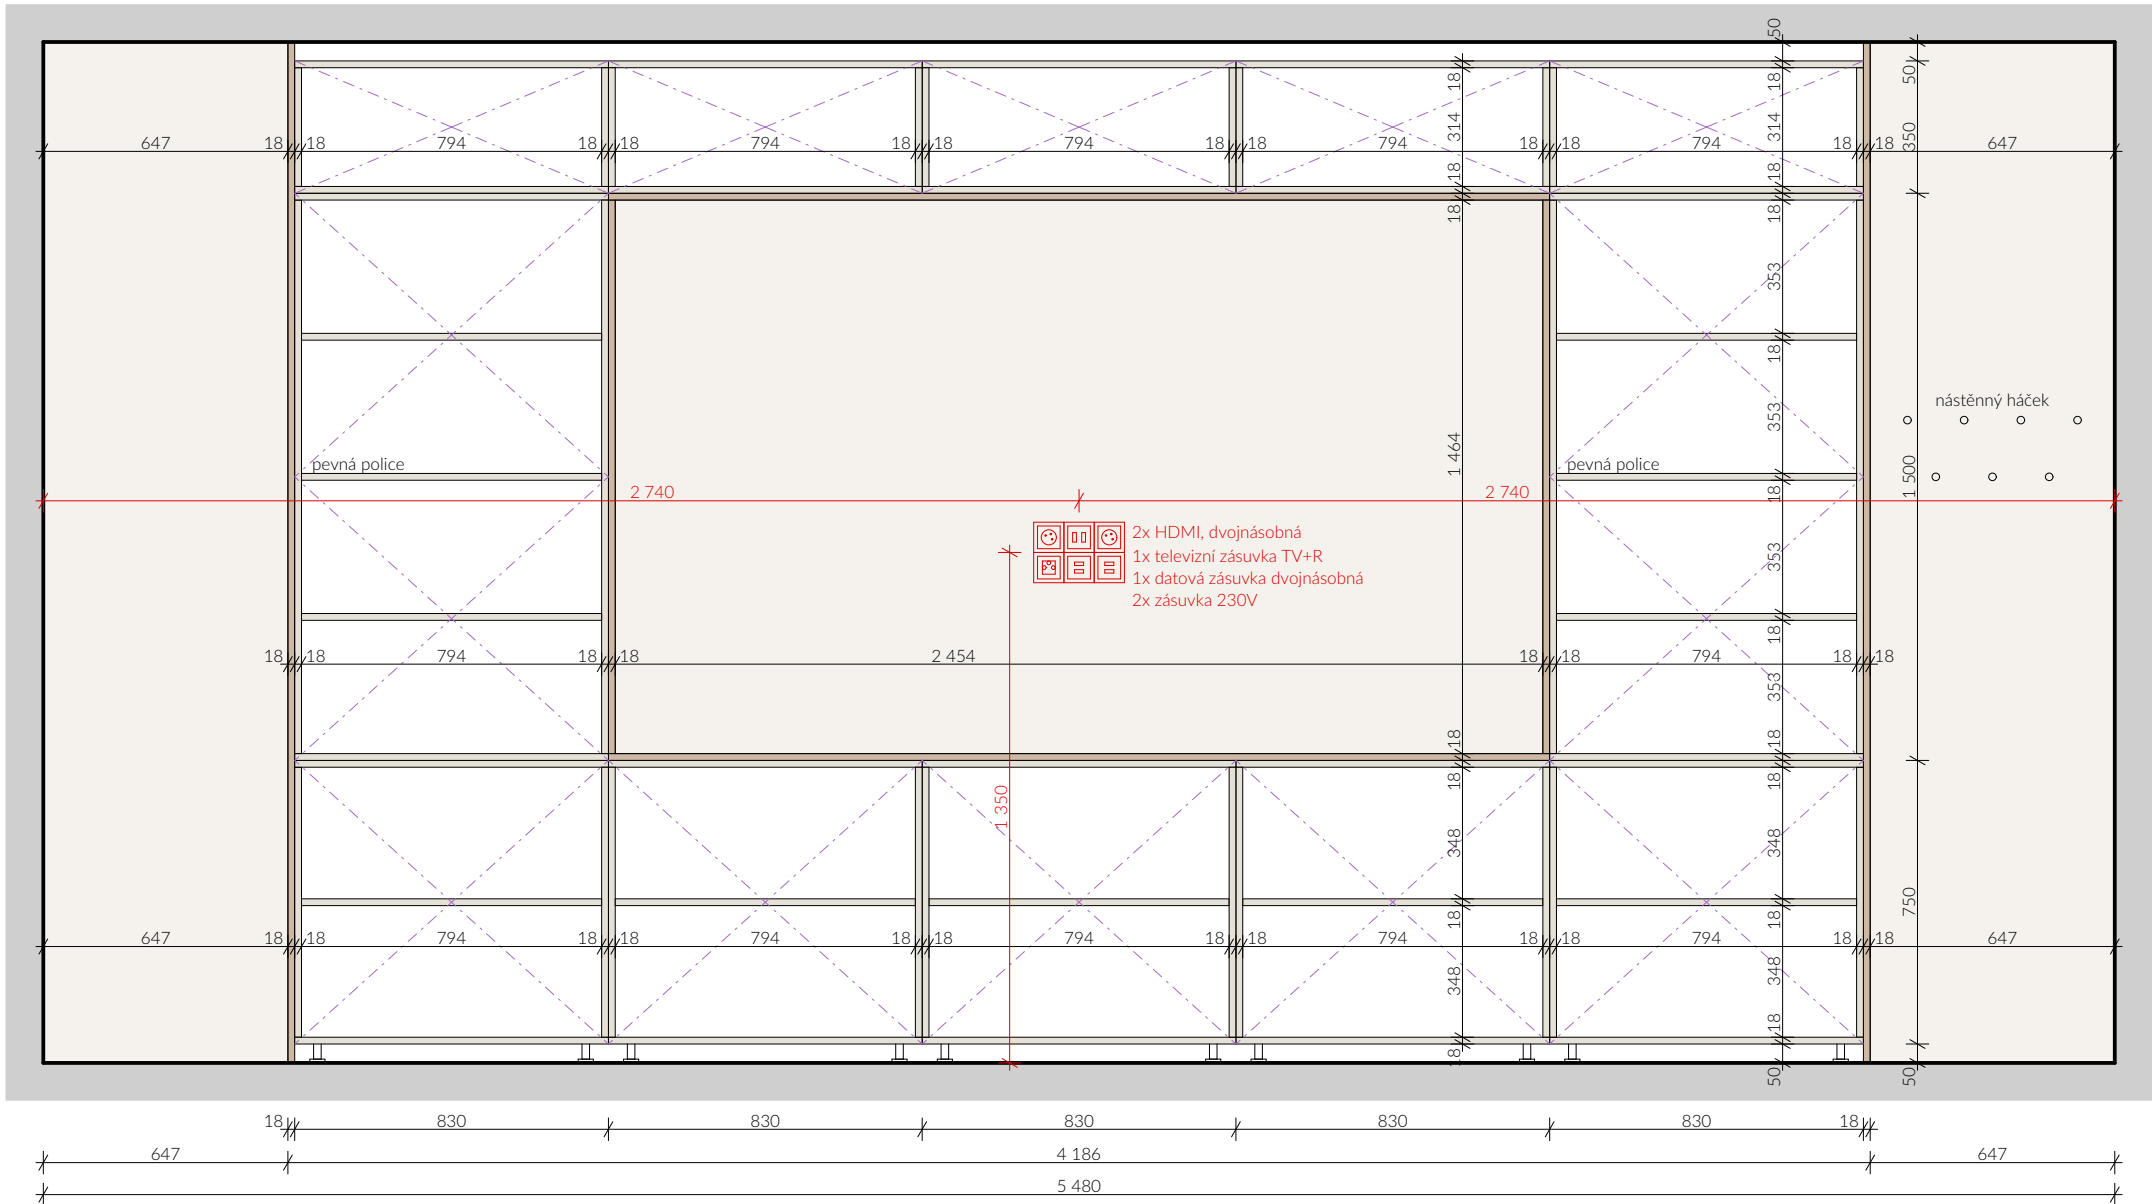


PŮDORYS - ŘEZ NAD SPODNÍMI SKŘÍNKAMI

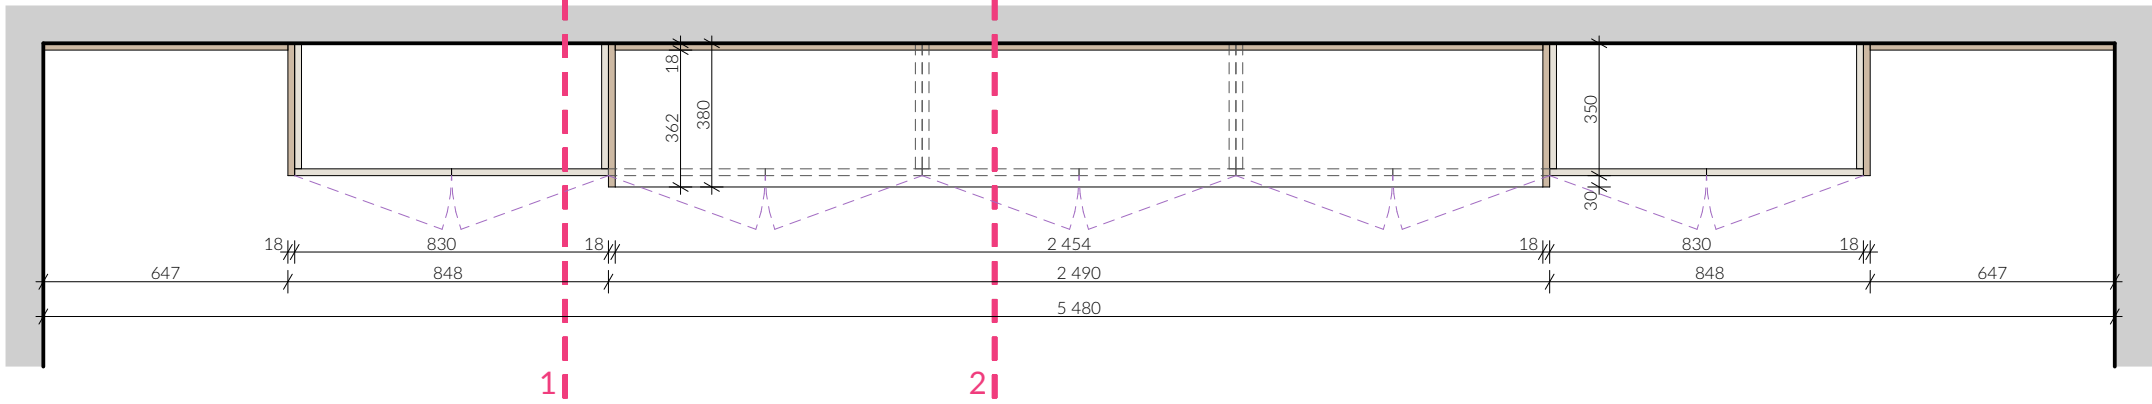


ŘEZOPOHLED BOČNÍ

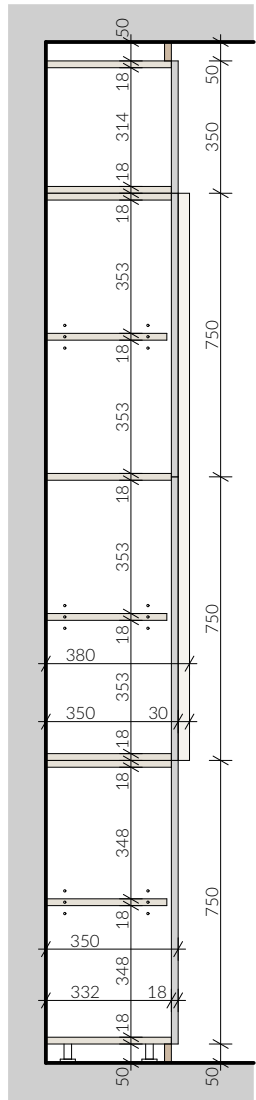

ŘEZOPOHLED BOČNÍ

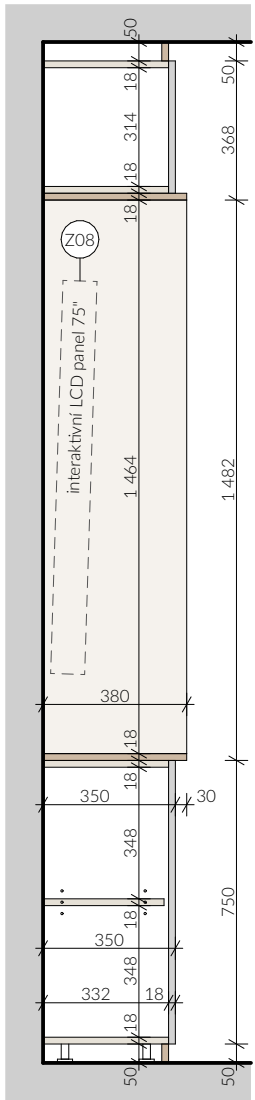

AXONOMETRIE

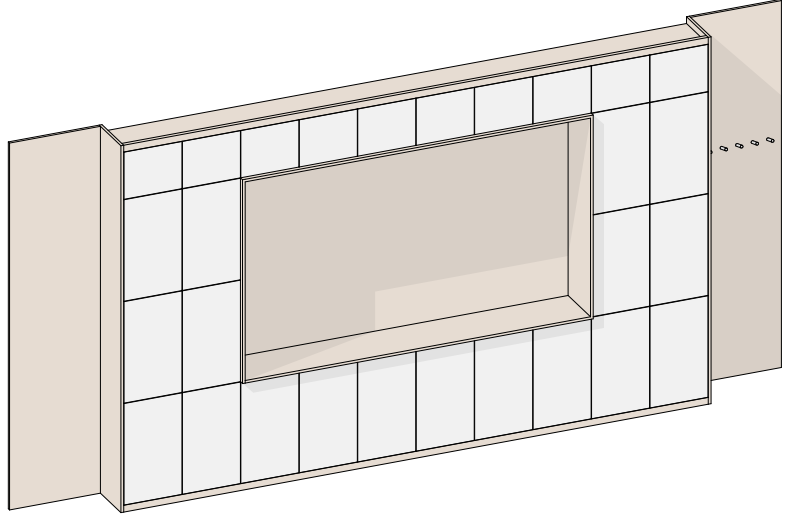

VYBAVENÍ SESTAVY

REKTIKIFICAČNÍ SOKLOVÁ NOHA (20ks)  
- nastavování výšky skrz otvor na dně korpusu skříně  
- materiál ocel, bílá krytka  
- montážní výška 100 - 120 mm  
- s upevňovacím šroubem M10  
- včetně soklového klipu (4 ks)



NÁSTĚNNÝ HÁČEK (7ks)

- materiál nerez, kartáčovaná  
- rozměr 35x14x42 (VxŠxH)  
- instalace na stěnovou obkládovou DTD desku tl. 18 mm



POPIS:

korpus/police:  
materiál: laminovaná DTD deska tl. 18 ± 1 mm  
hrany: plastová ABS hrana tl. 1 mm  
dekor: barva sněhová bílá, matný hrubý povrch

orámování/sokl/obklad:  
materiál: laminovaná DTD deska tl. 18 ± 1 mm  
hrany: plastová ABS hrana tl. 1 mm  
dekor: dřevěná textura - dub světlý, jemný vzhled, bez suků a vad dřeva, matný strukturovaný povrch

dvířka:  
typ: otevíravá  
kování: kovový nábytkový závěs, vyšší kvalitativní řada, tlumené dovírání, úhel otevření min. 95°  
materiál: laminovaná DTD deska tl. 18 ± 1 mm  
hrany: plastová ABS hrana tl. 1 mm  
dekor: barva RAL 7030 Kamenná šedá, matný hrubý povrch

záda:  
materiál: jednostranně laminovaná MDF deska tl. 3 mm  
dekor: barva bílá, RAL 9010, matný hladký povrch

úchytky: bez úchytky, systém push-to-open

kotvení: Do zděné stěny např. pomocí ocelových úhelníku s bílým plastovým krytem, kotvení skříně ve vnitřní části skříně.  
Boční obkládací desky nalepeny na stěnu vysokopevnostním lepidlem.

POZNÁMKA:

POČET:

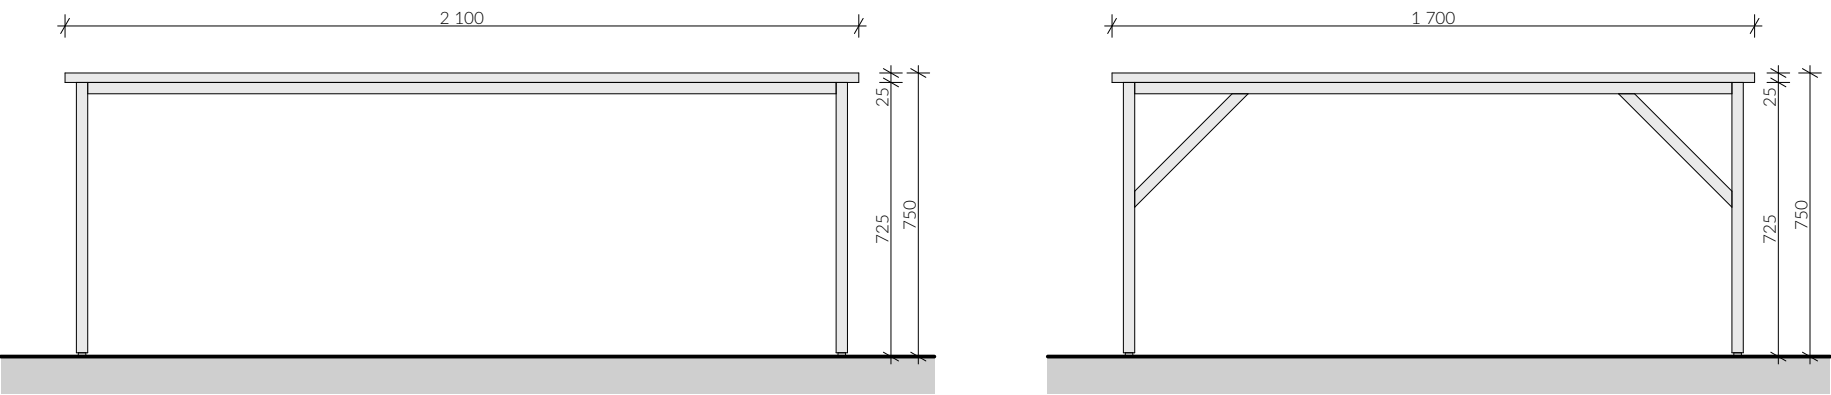
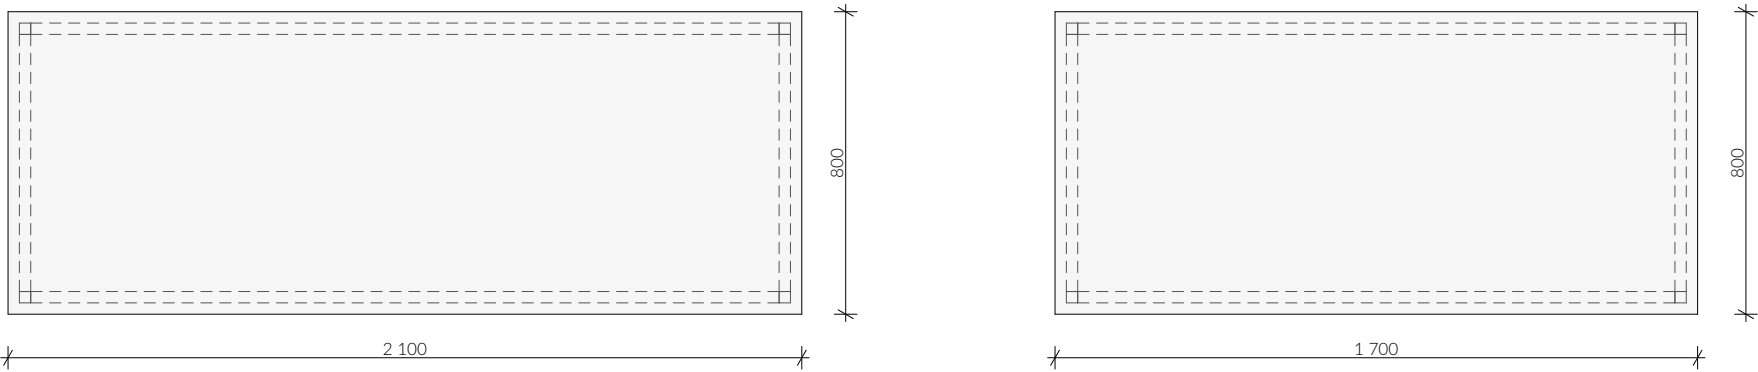

1 ks

VÝPIS INTERIÉROVÉHO VYBAVENÍ

Z - Výpis nábytku zasedacích místností  
NÁZEV AKCE: REKONSTRUKCE KANCELÁŘSKÉ BUDOVY KŘÍŽKOVSKÉHO - ŘEŠENÍ INTERIÉRU

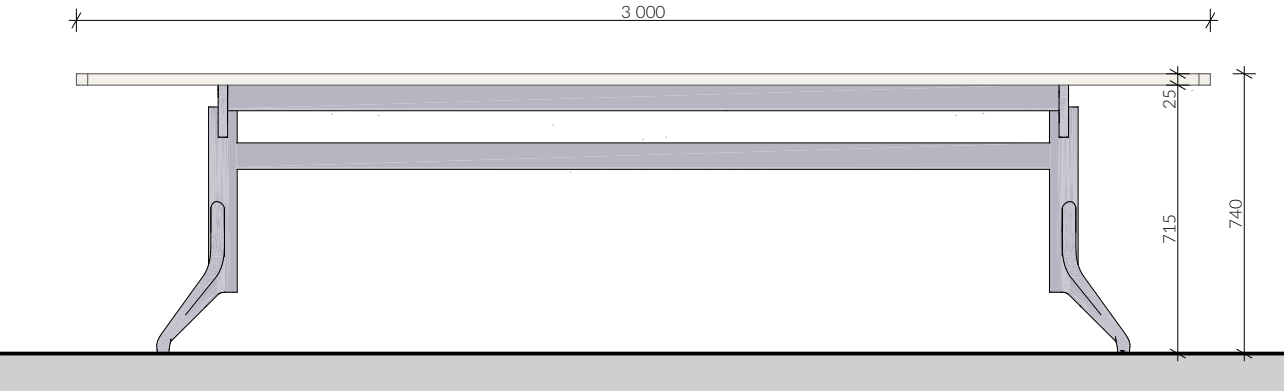
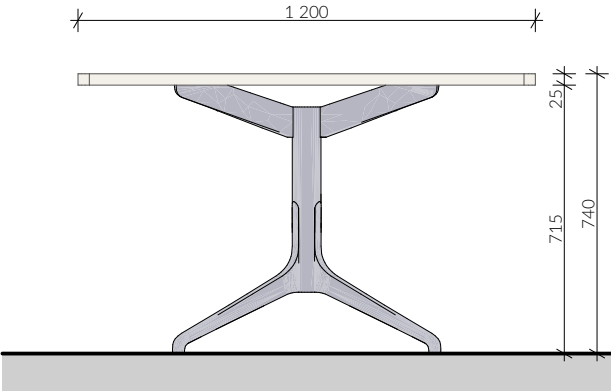



SCHÉMA:		POPIS:	
<div>POHLED ČELNÍ</div> <div></div>		<div>ŘEŠENÍ LOGA</div> <div></div> <div>ILUSTRAČNÍ OBRÁZEK</div> <div></div>	<div>umělá skála:</div> <div>materiál: dekor: imitace skály, odstíny tmavě šedé, černé Zvrásnění skály ve směru prostorové dynamiky loga (směr znázorněn v pohledu na stěnu)</div> <div>mech:</div> <div>materiál: stabilizovaný sobí a kopečkový mech, přírodní lesní zelená Umístění mechu v prostoru za logem a kolem loga ve spáráh a prasklinách umělé skály.</div> <div>logo:</div> <div>materiál: MDF podklad s přírodní dřevěnou dýhou dekor: dub světlý, ošetřeno tvrdým olejovoskem, podkladní MDF v černé bavě</div> <div>Logo kotveno přes pomocnou ocelovou konstrukci do stěny. Pomocná konstrukce v barvě RAL 7021 Černošedá.</div> <div>Použití MDF s certifikací bez formaldehydů. Dýha broušená, se sraženými hranami a ošetřena tvrzeným olejovoskem.</div> <div>Umělá skála ohraničena 5cm širokým rámečkem ve standardní omítce s bílým disperzním nátěrem.</div>
<div>PŮDORYS</div> <div></div>		<div>POZNÁMKA:</div> <div>-</div>	
POČET:		1 ks	

LAMELOVÁ STĚNA m.č. 3.06		Z02
--------------------------	--	-----

SCHÉMA:		POPIS:
<div>POHLED ČELNÍ</div> <div></div>		<div>deska:</div> <div>materiál: laminovaná DTD deska tl. 25 ± 1 mm</div> <div>hrany: plastová ABS hrana tl. 2 mm</div> <div>dekor: barva RAL 7030 Kamenná šedá, matný hrubý povrch</div> <div>podnož:</div> <div>typ: skládací podnož, systém CLICK-CLACK</div> <div>materiál: kovová konstrukce profilu 30x30x2 mm</div> <div>dekor: barva RAL 7030 Kamenná šedá, matný hrubý povrch</div> <div>doplňky:</div> <div>- podnož se stavitelnými patkami (0-15 mm), v pogumované úpravě</div>
<div>PŮDORYS</div> <div></div>		<div>Příklad použité skládací stolové podnože:</div> <div>POZNÁMKA:</div> <div></div>
		<div>POČET:</div> <div>2ks (délka 2 100 mm)</div> <div>2ks (délka 1 700 mm)</div>
		<div>KONFERENČNÍ STŮL m.č. -1.05</div> <div>Z03</div>

VÝPIS INTERIÉROVÉHO VYBAVENÍ

Z - Výpis nábytku zasedacích místností  
NÁZEV AKCE: REKONSTRUKCE KANCELÁŘSKÉ BUDOVY KŘÍŽKOVSKÉHO - ŘEŠENÍ INTERIÉRU

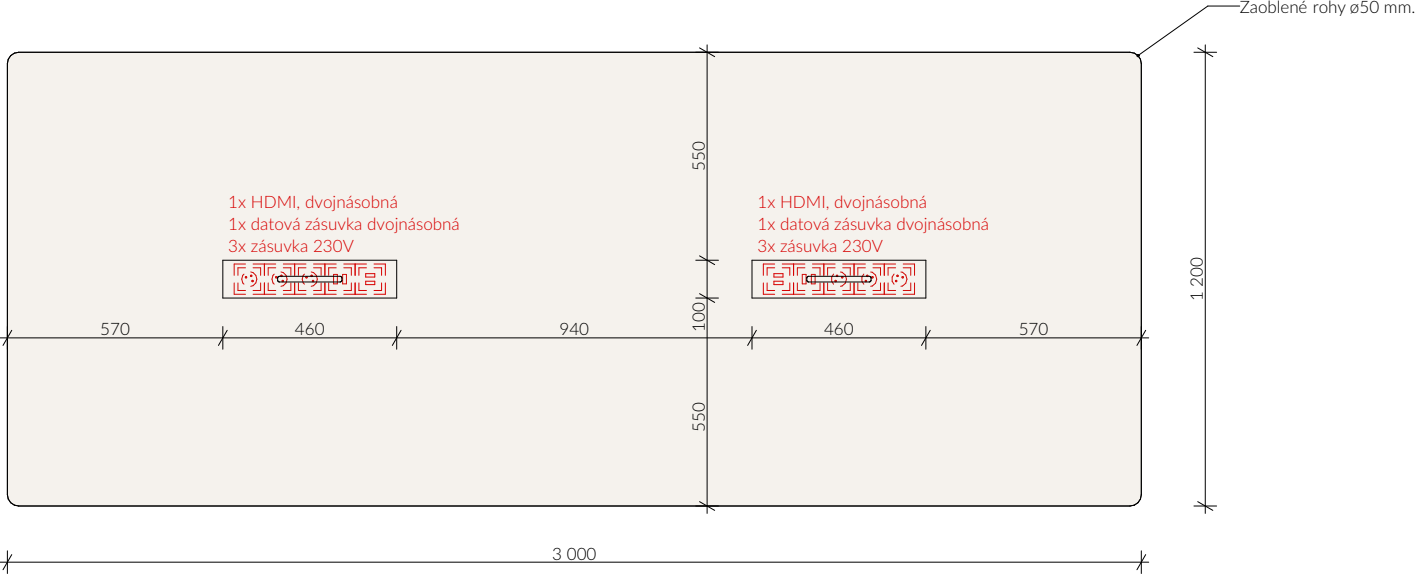SCHÉMA:		POPIS:
<div><div>POHLED BOČNÍ</div></div> <div><div>POHLED ČELNÍ</div></div>		<div><div>deska:</div><div>materiál: laminovaná DTD deska tl. 25 ± 1 mm hrany: plastová ABS hrana tl. 2 mm dekor: dřevěná textura - dub světlý, drsný vzhled, matný strukturovaný povrch</div></div> <div><div>podnož:</div><div>typ: pevná, křížová pro pohodlné zasunutí židlí ze všech stran stolu materiál: kovová konstrukce dekor: chrom lesk</div></div> <div><div>doplňky:</div><div><div>- podnož se stavitelnými patkami (0-15 mm), v pogumované úpravě</div><div>- 2x výklopná krytka na zásuvky s otvorem pro otevření</div></div></div> <div></div>
<div><div>PŮDORYS</div></div>		<div><div>POZNÁMKA:</div><div>-</div></div> <div><div>POČET:</div><div>1 ks</div></div>
KONFERENČNÍ STŮL m.č. 3.06		Z04

## VÝPIS INTERIÉROVÉHO VYBAVENÍ

## Z - Výpis nábytku zasedacích miestností

NÁZEV AKCE: REKONSTRUKCE KANCELÁŘSKÉ BUDOVY KŘÍŽKOVSKÉHO - ŘEŠENÍ INTERIÉRU



SCHÉMA:		POPIS:	
<div><div>POHLED ČELNÍ</div><div>POHLED ČELNÍ</div></div>		<div><div>DETAIL - BĚŽNÉ POLE</div><div>DETAIL - BĚŽNÉ POLE</div></div> <div><div>ŘEŠENÍ LOGA</div><div>ŘEŠENÍ LOGA</div></div>	
<div><div>PŮDORYS</div><div>PŮDORYS</div></div>		<div><div>POZNÁMKA:</div><p>-</p></div>	
<div>POČET:</div>		<div>1 ks</div>	

# VÝPIS INTERIÉROVÉHO VYBAVENÍ

## Z - Výpis nábytku zasedacích místností

NÁZEV AKCE: REKONSTRUKCE KANCELÁŘSKÉ BUDOVY KŘÍŽKOVSKÉHO - ŘEŠENÍ INTERIÉRU

SCHÉMA:	POPIS:
<p>570V 580 570V 2P 610 500 460 420 (470) 860 480 390 (440) 580 660 530 420</p>	<p>sedák/opěrka: materiál: potahová vysokogramážová látka barva: tmavě šedá</p> <p>podnož: materiál: kovová trubková ližinová konstrukce barva: chrom lesk</p> <p>doplňky: - nohy opatřeny plastovým transparentním kluzákem (4 ks/židle) - stohovatelná židle - židle s područkami</p>
POČET: 23 ks	
KONFERENČNÍ ŽIDLE Z06	

SCHÉMA:	POPIS:
<p>POHLED ČELNÍ</p> <p>30 1440 30 1500 70 100</p> <p>PŮDORYS</p> <p>1500</p>	<p>konstrukce: materiál: kovový trubkový profil ø30 mm barva: chrom lesk</p> <p>Kotveno do podlahy.</p>
POČET: 2 ks	
OKOPOVÁ ZÁBRANA Z07	

## Z - Výpis nábytku zasedacích místností

NÁZEV AKCE:

AA  
ARTHEON

[illegible]