







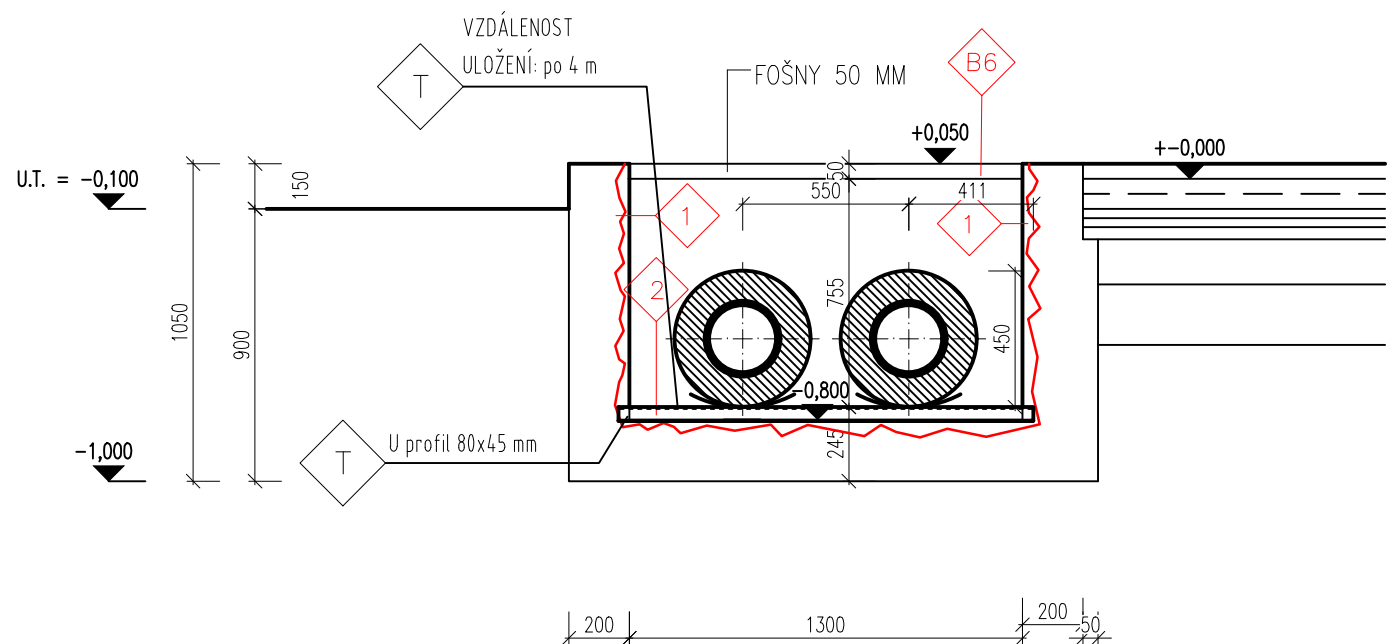

ŘEZ 2-3
1:25



LEGENDA HMOT

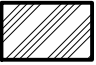-  STÁVAJÍCÍ ZDIVO A KONSTRUKCE
-  ŽELEZOBET. KCE
-  BETON. MAZANINA S VÝZTUŽÍ DLE VÝPISU KLADENÍ
-  HUTNĚNÝ ZÁSYF
-  ROSTLÝ TERÉN
-  NOVÉ KONSTRUKCE

±0,000 = 99,300 m n. m.

Vypracoval Ing. Kateřina Radková	Zodp. projektant Ing. Petr Feld	Vedoucí projektant Ing. Petr Feld	 SPOL. S R.O. Merhautova 104 613 00 BRNO	
Investor: STAREZ-SPORT, a.s., Křídlovická 911/34, 603 00 Brno			Stupeň	JP
Místo stavby: Brno, Vodova ulice			Datum	01/2025
Akce: Oprava solankového potrubí kluziště Vodova, Brno			Formát	A4
			č. zakázky	
Část: D1.1.- Architektonicko-stavební řešení D.1.1-1			arch. číslo	
Název výkresu: ŘEZ 2-3 - NOVÝ STAV			Měřítko 1:25	Číslo výkr. D.1.1-06