


ŘEZ 1-2  
1:50

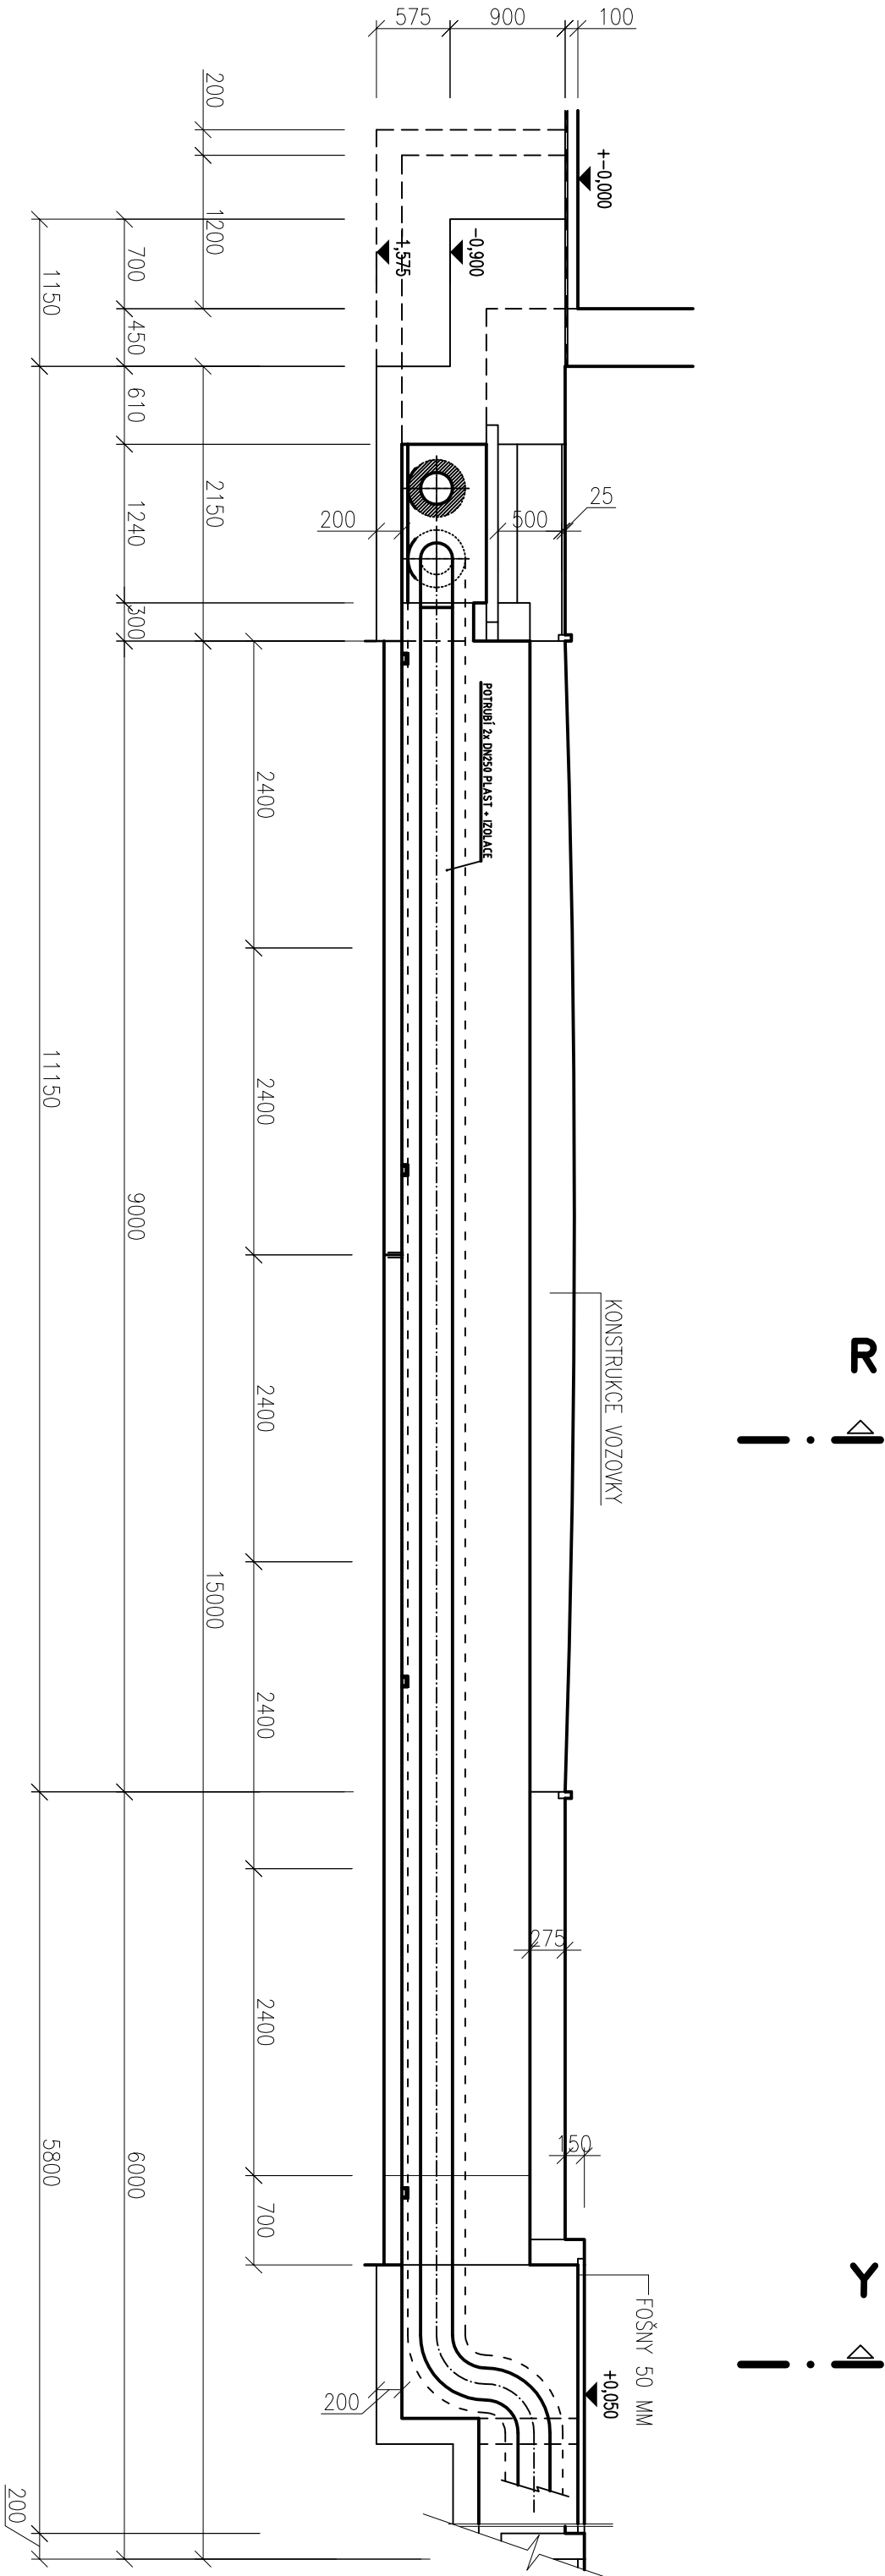

±0,000 = 99,300 m n. m.

Výpracoval		Zodp. projektant		Vedoucí projektant	
Ing. František Jasek		Ing. František Jasek		Ing. Petr Feid	
Investor: SPAREZ-SPORT, a.s., Křídlovická 911/34, 603 00 Brno		Stupeň		DPVŘ	
Místo stavby: Vodova 336/108, 612 00 Brno		Datum		01 / 2025	
Akce: Oprava solankového potrubí kluziště		Formát		2x A4	
Vodova, Brno		č. zakázky			
Část: D.2.4.1 – Technika prostředí staveb – chlazení		arch. číslo			
Název výkresu: PODELNÝ ŘEZ NOVÝM KANÁLEM		Měřítko		Číslo výkr.	
		1:50		D.2.4.1-3	