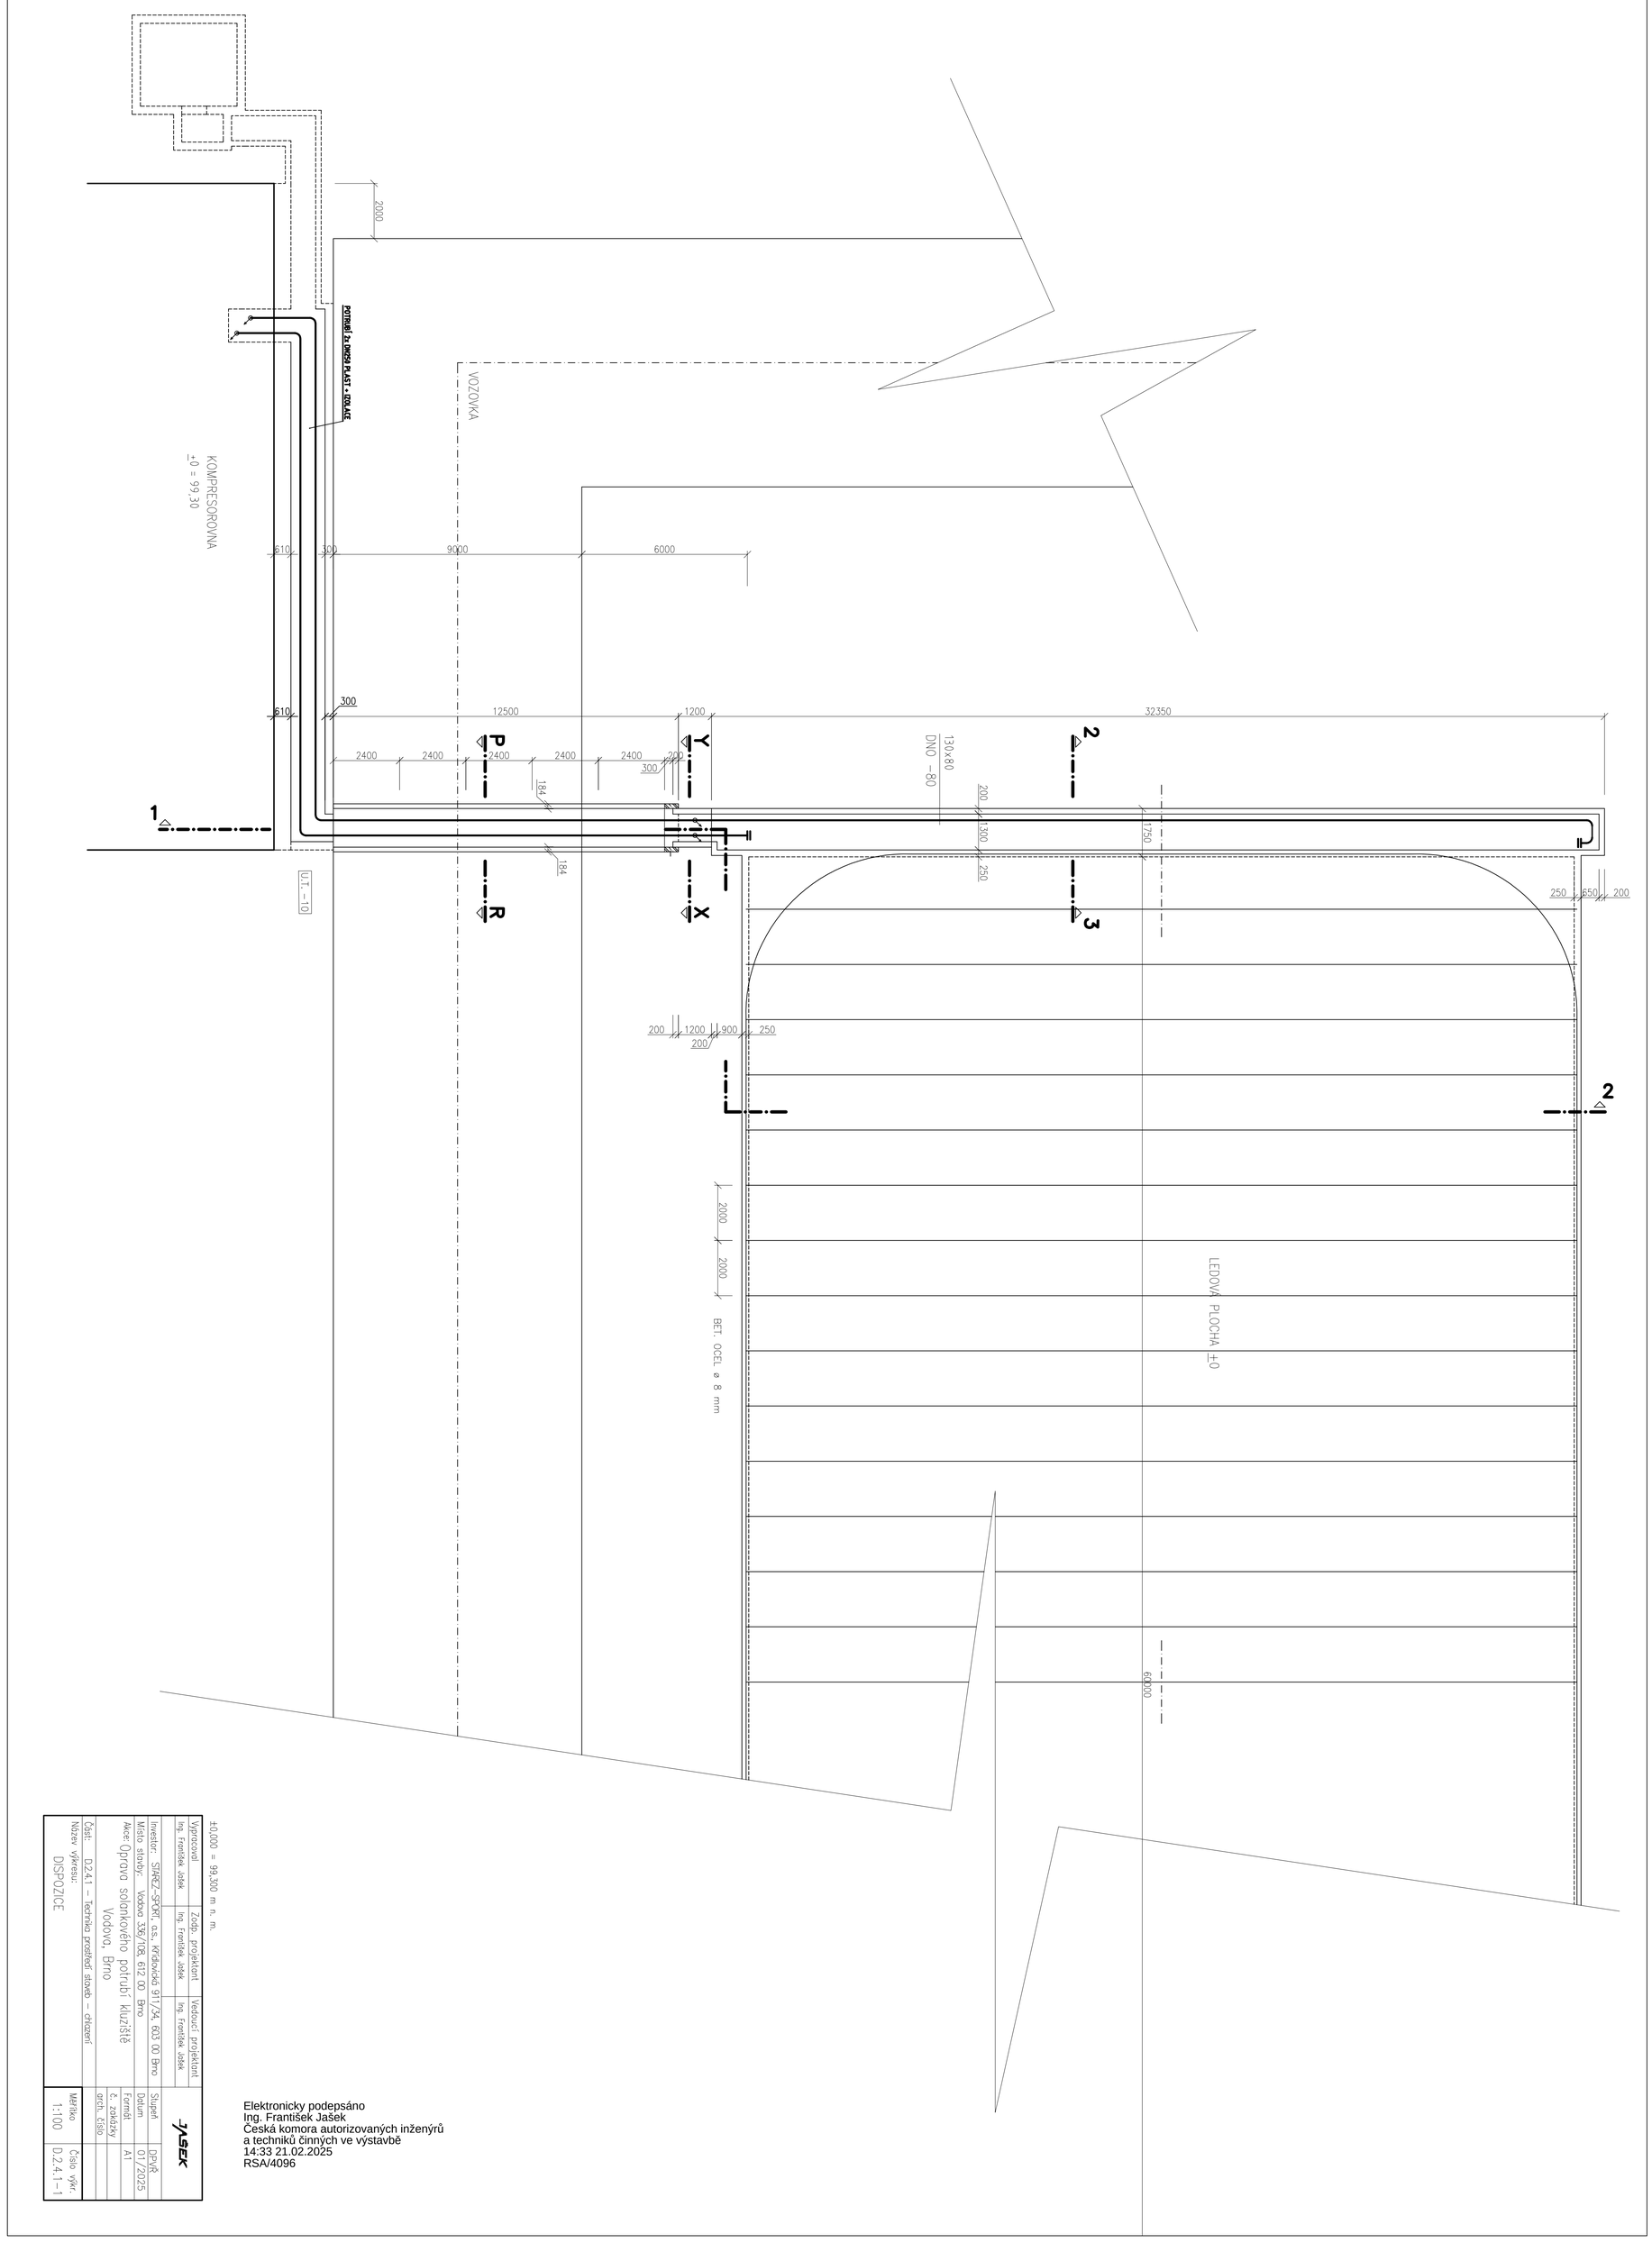

Vypracoval: Ing. František Jašek	Zodp. projektant: Ing. František Jašek	Vedoucí projektant: Ing. František Jašek	JAŠEK
Investor: SPAREZ-SPORT, a.s., Křídlovická 917/34, 603 00 Brno			Stupeň: DPVŘ
Místo stavby: Vodova 336/108, 612 00 Brno			Datum: 01/2025
Akce: Oprava solankového potrubí kluziště Vodova, Brno			Formát: A1
			č. zakázky:
			arch. číslo:
Část: D.2.4.1 – Technika prostředí staveb – chlazení			
Název výkresu: DISPOZICE			Měřítko: 1:100
			Číslo výkr.: D.2.4.1-1

Elektronicky podepsáno
Ing. František Jašek
Česká komora autorizovaných inženýrů
a techniků činných ve výstavbě
14:33 21.02.2025
RSA/4096