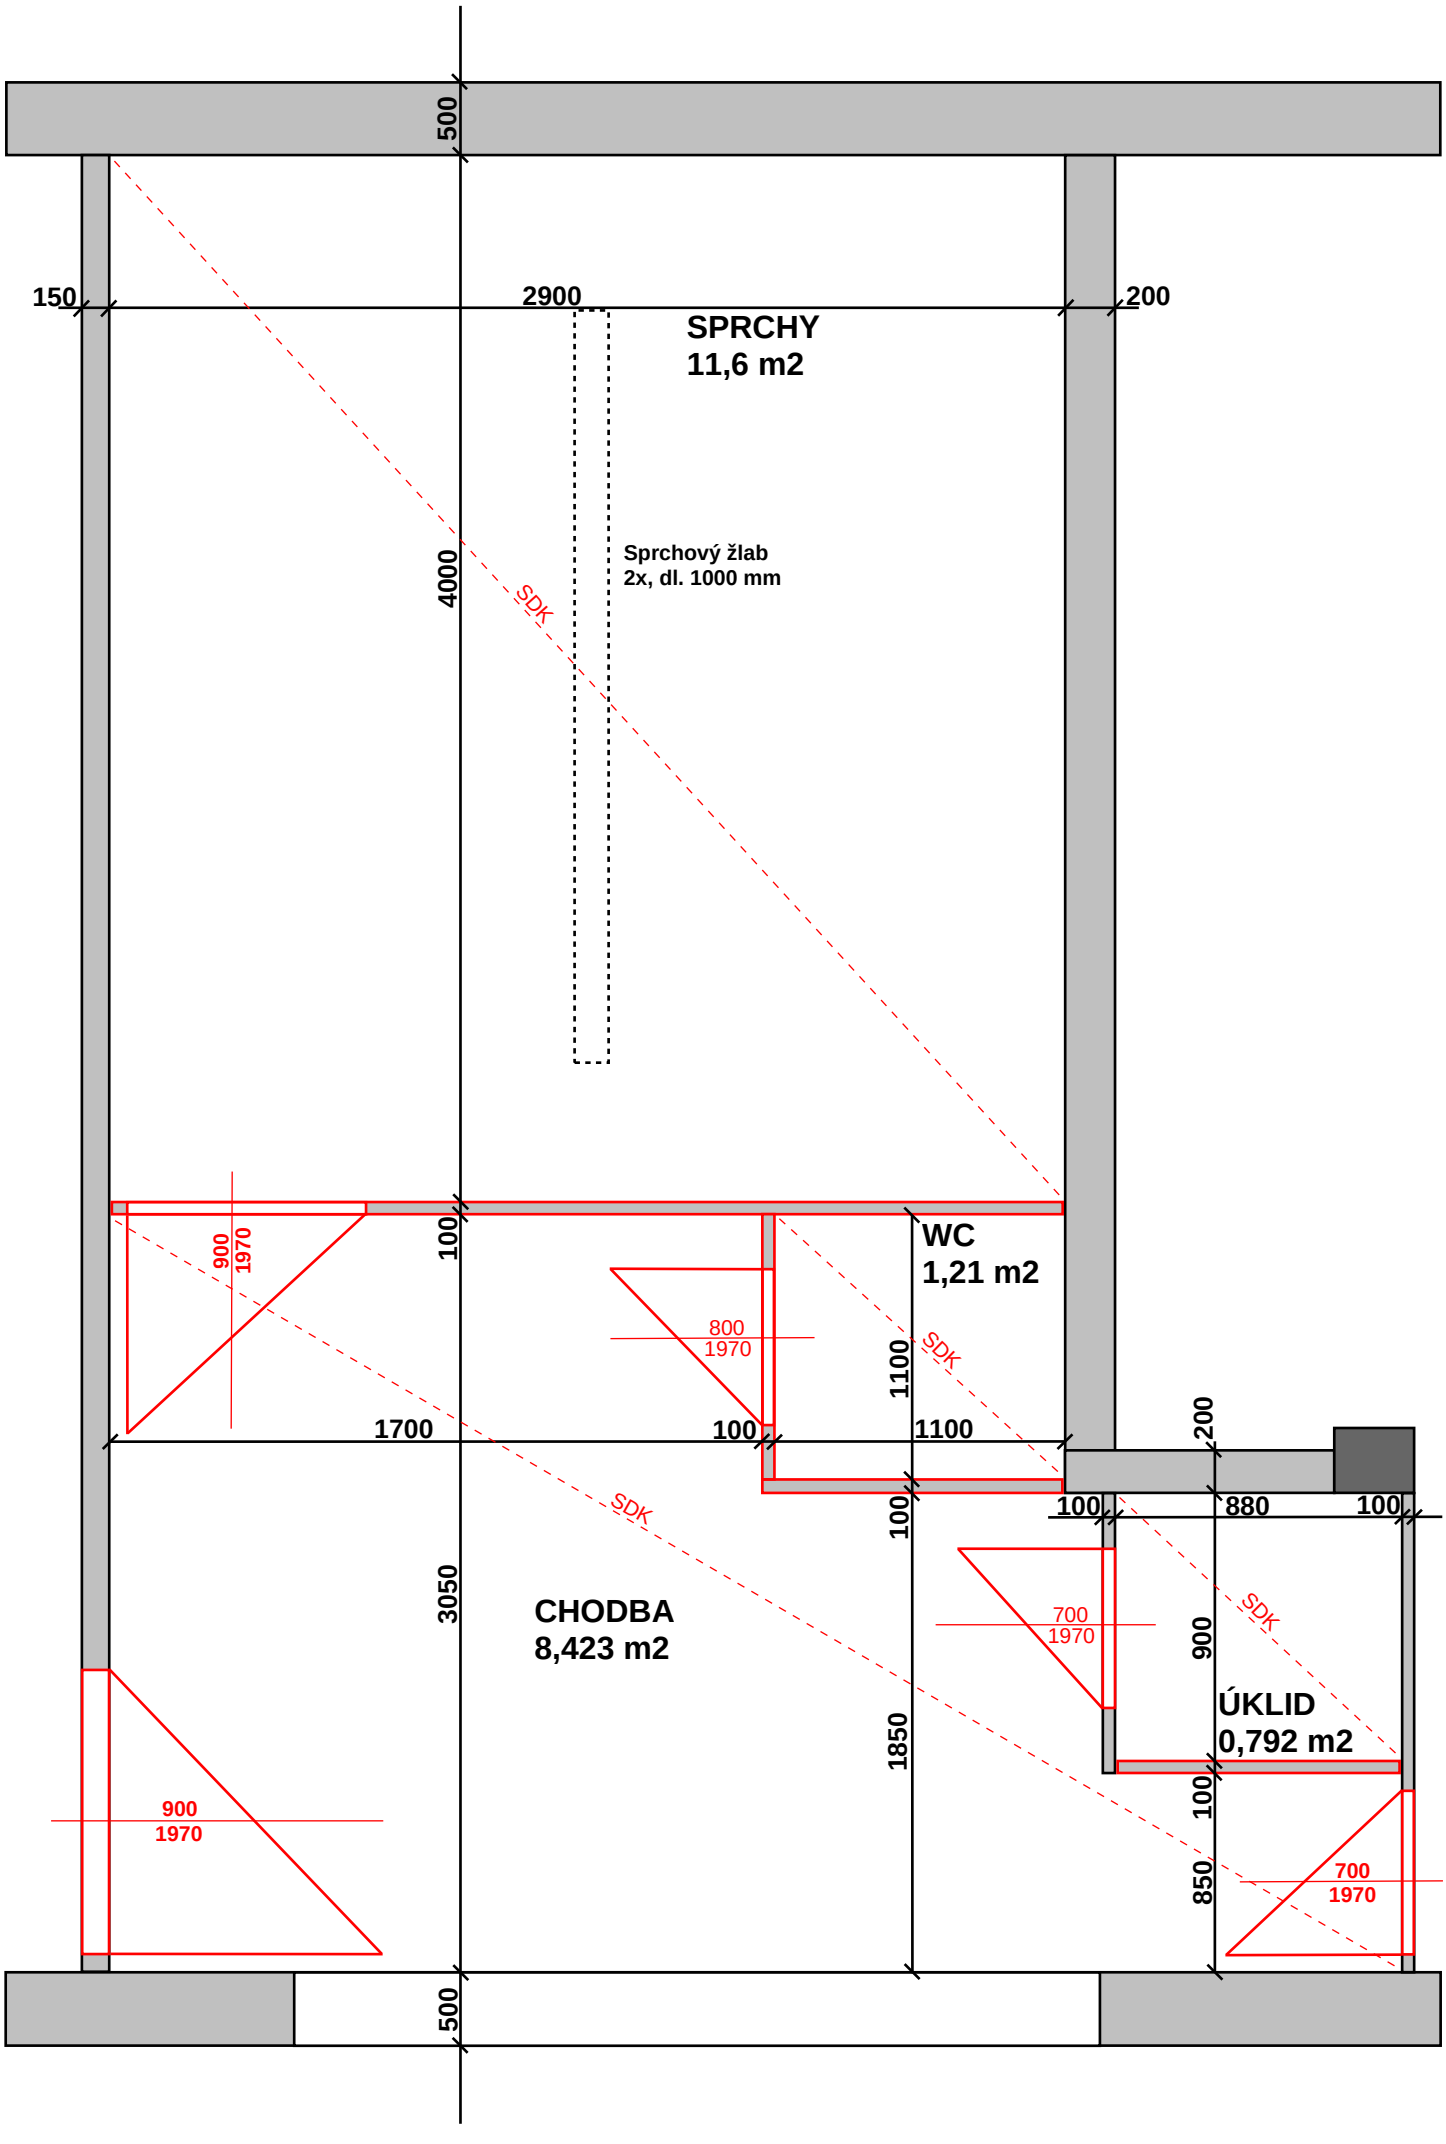
500
150
2900
200
SPRCHY
11,6 m2
Sprchový žlab
2x, dl. 1000 mm
4000
SDK
900
1970
100
WC
1,21 m2
800
1970
1100
1700
100
1100
200
100
880
100
SDK
SDK
3050
CHODBA
8,423 m2
700
1970
900
ÚKLID
0,792 m2
1850
100
850
900
1970
700
1970
500