



UZEMŇOVACÍ SOUSTAVA PB

PŮDORYS

KRUH Č.2 HL 0,8m

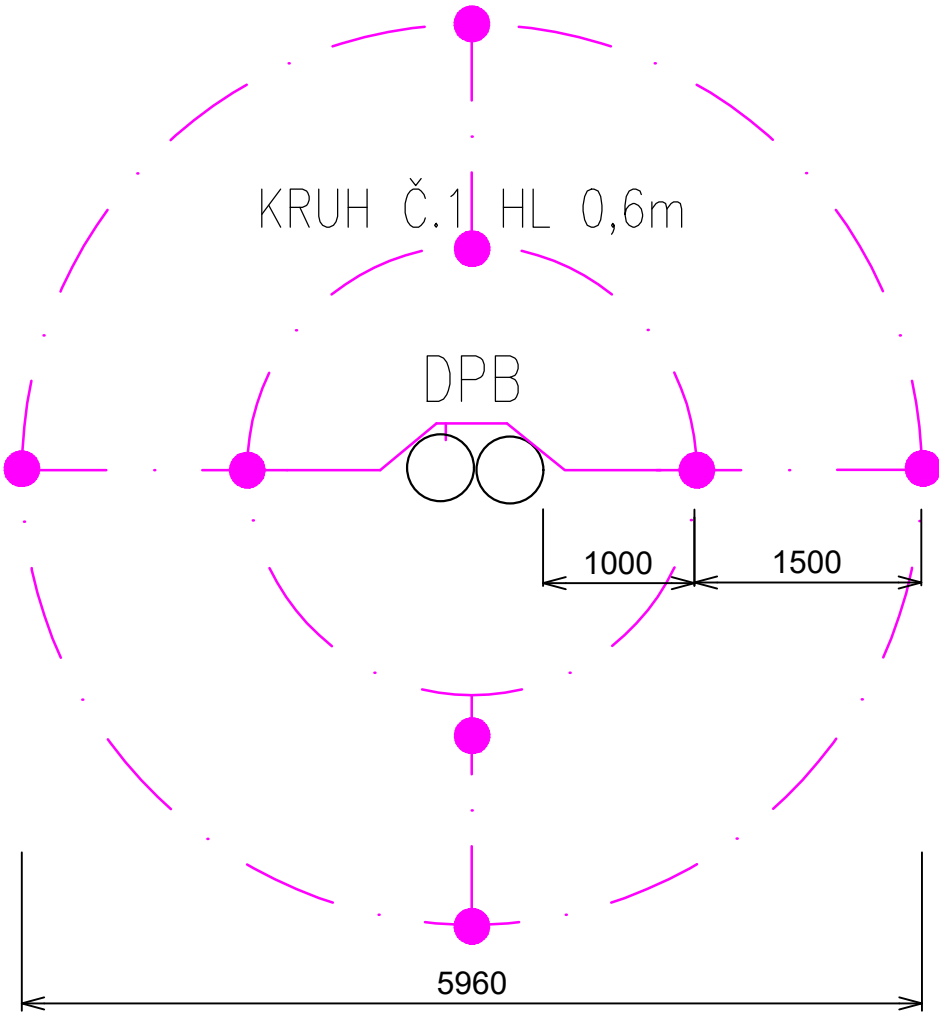

ŘEZ

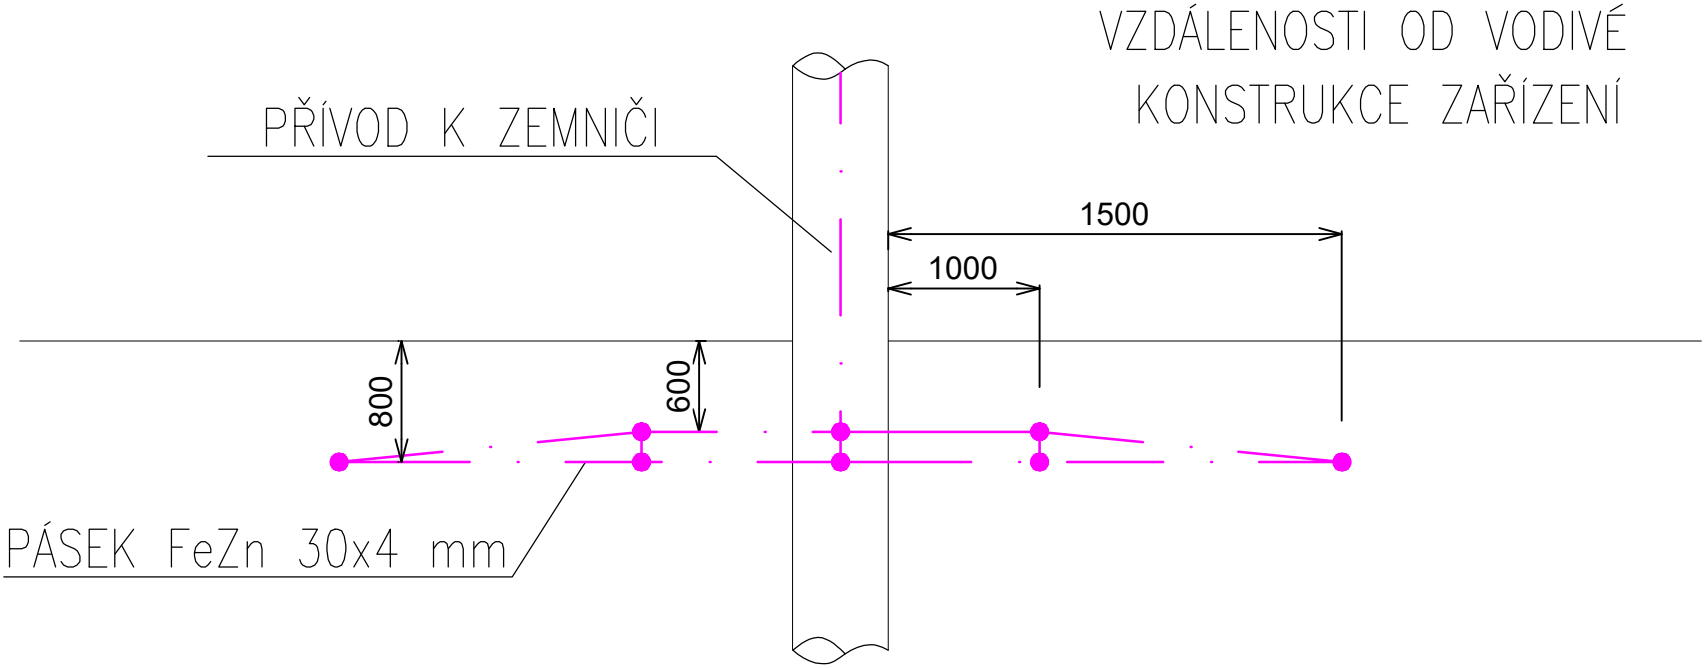

Legenda:

- UZEMNĚNÍ – PÁSKA FeZn 30x4mm
- SPOJ SVORKOU SR2

PŘI MONTÁŽI MUSÍ BÝT DODRŽENO NÁSLEDUJÍCÍ:
OCHRANA PŘED KOROZÍ PODLE ČSN 332000-5-54 ed3:
1.PASIVNÍ OCHRANA (ANTIKORÓZNÍ PÁSKA) NA PŘECHODU
PROSTŘEDÍ:
-20 cm NAD ZEMÍ
-30 cm V ZEMI
2.SPOJ V ZEMI ZATŘÍT ASFALTEM
3.PŘED PŘIPOJENÍM OČISTIT STYČNÉ PLOCHY A NATŘÍT KONTAKTNÍ
VAZELINOU.

Vypracoval :	Ing. Petr Šerý	Zodp. projektant :	Ing. David Kopečný	<div>SPENCOR</div> <div>SPECIALIZED ENERGETIC COMPANY, s.r.o.</div>	
Místo stavby :	Zubří u Nového Města na Moravě	Kraj:	Vysočina		
Investor :	STAREZ-SPORT, a.s.				
Název stavby :	Oprava trafostanice a rozvodu RS Zubří				
Druh přílohy :	UZEMŇOVACÍ SOUSTAVA BET. PB			Stupeň	DPS
				č. zak. :	VZ-152-2021
				Datum :	06/2022
				Formát výkresu :	A3
				Měřítko :	číslo výkresu :
				1:50	D2.3