



ŘEZ A-A

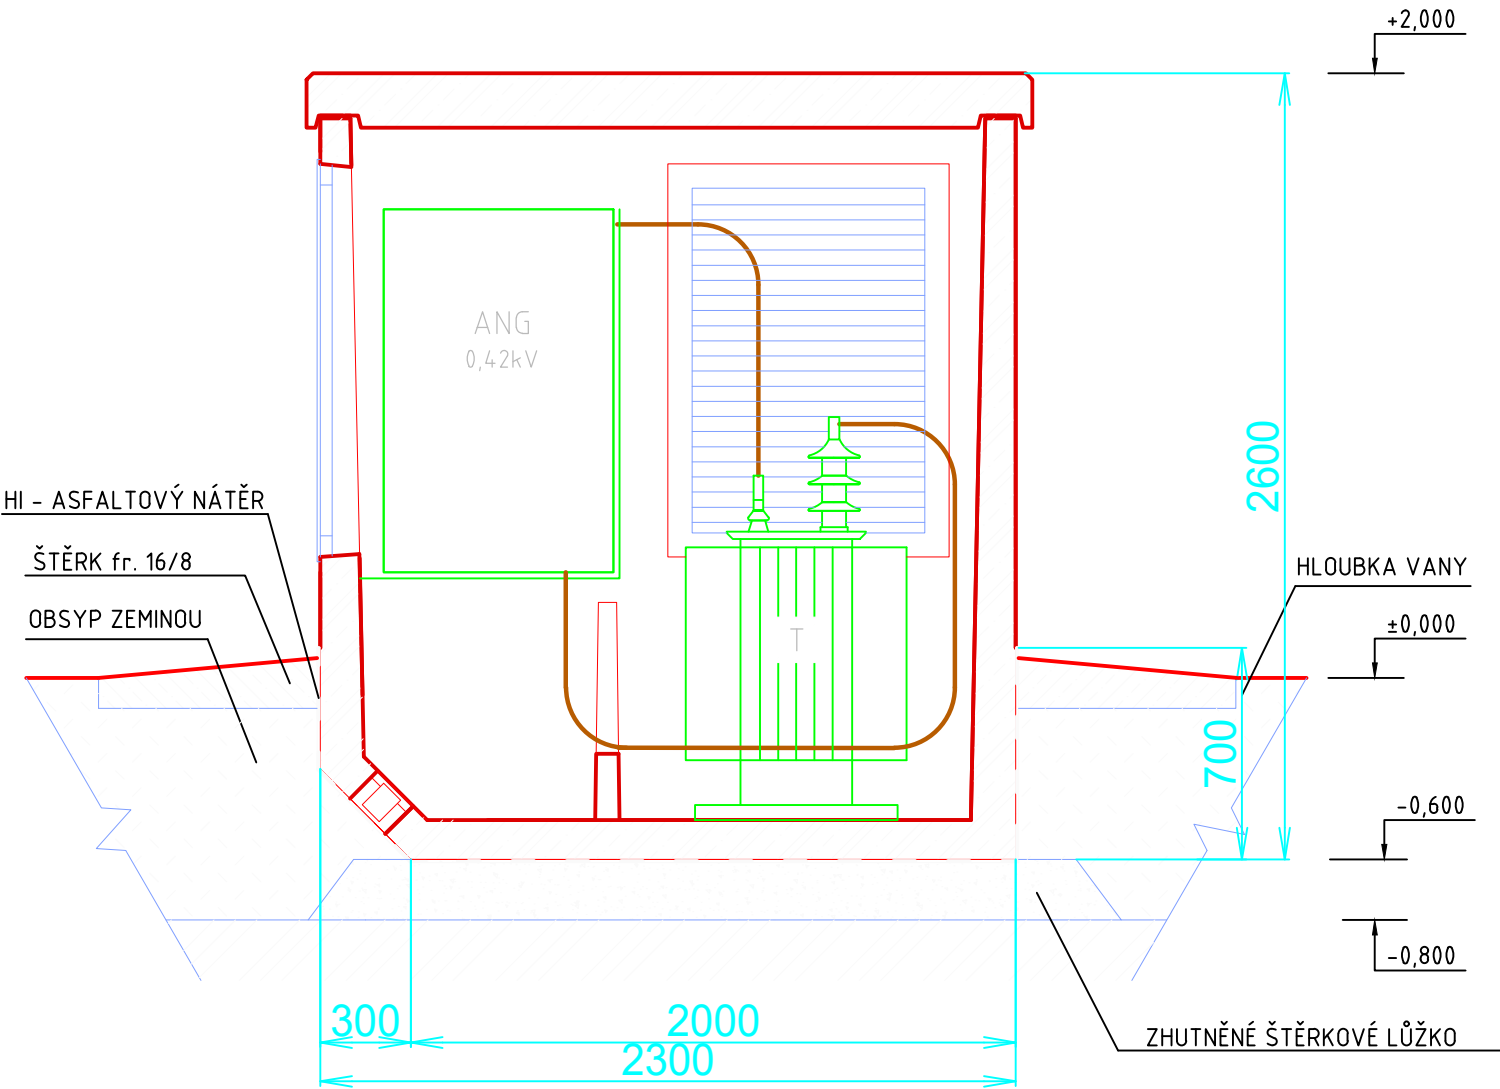

ŘEZ B-B

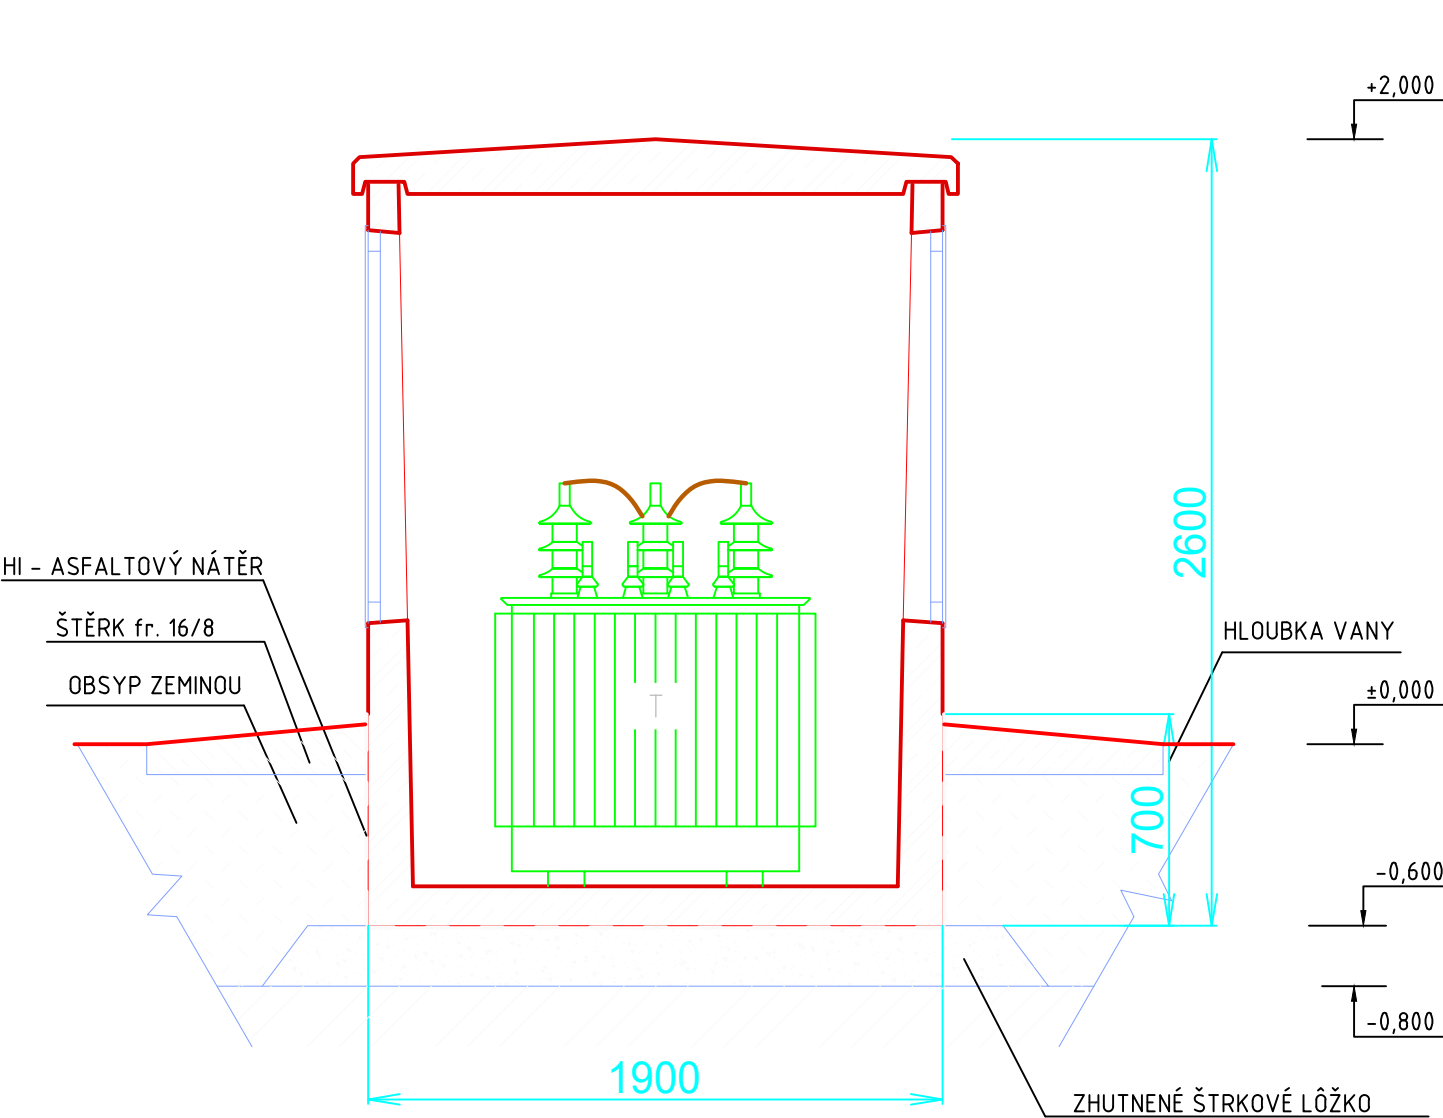

Vypracoval :	Ing. Petr Šerý	Zodp. projektant :	Ing. David Kopečný	<div>SPENCOR</div> <div>SPECIALIZED ENERGETIC COMPANY, s.r.o.</div>	
Místo stavby :	Zubří u Nového Města na Moravě	Kraj:	Vysočina		
Investor :	STAREZ-SPORT, a.s.				
Název stavby :	Oprava trafostanice a rozvodu RS Zubří			Stupeň	DPS
				č. zak. :	VZ-152-2021
				Datum :	06/2022
				Formát výkresu :	A3
Druh přílohy :	ŘEZ A-A,B-B			Měřítko :	číslo výkresu :
				1:25	D2.3