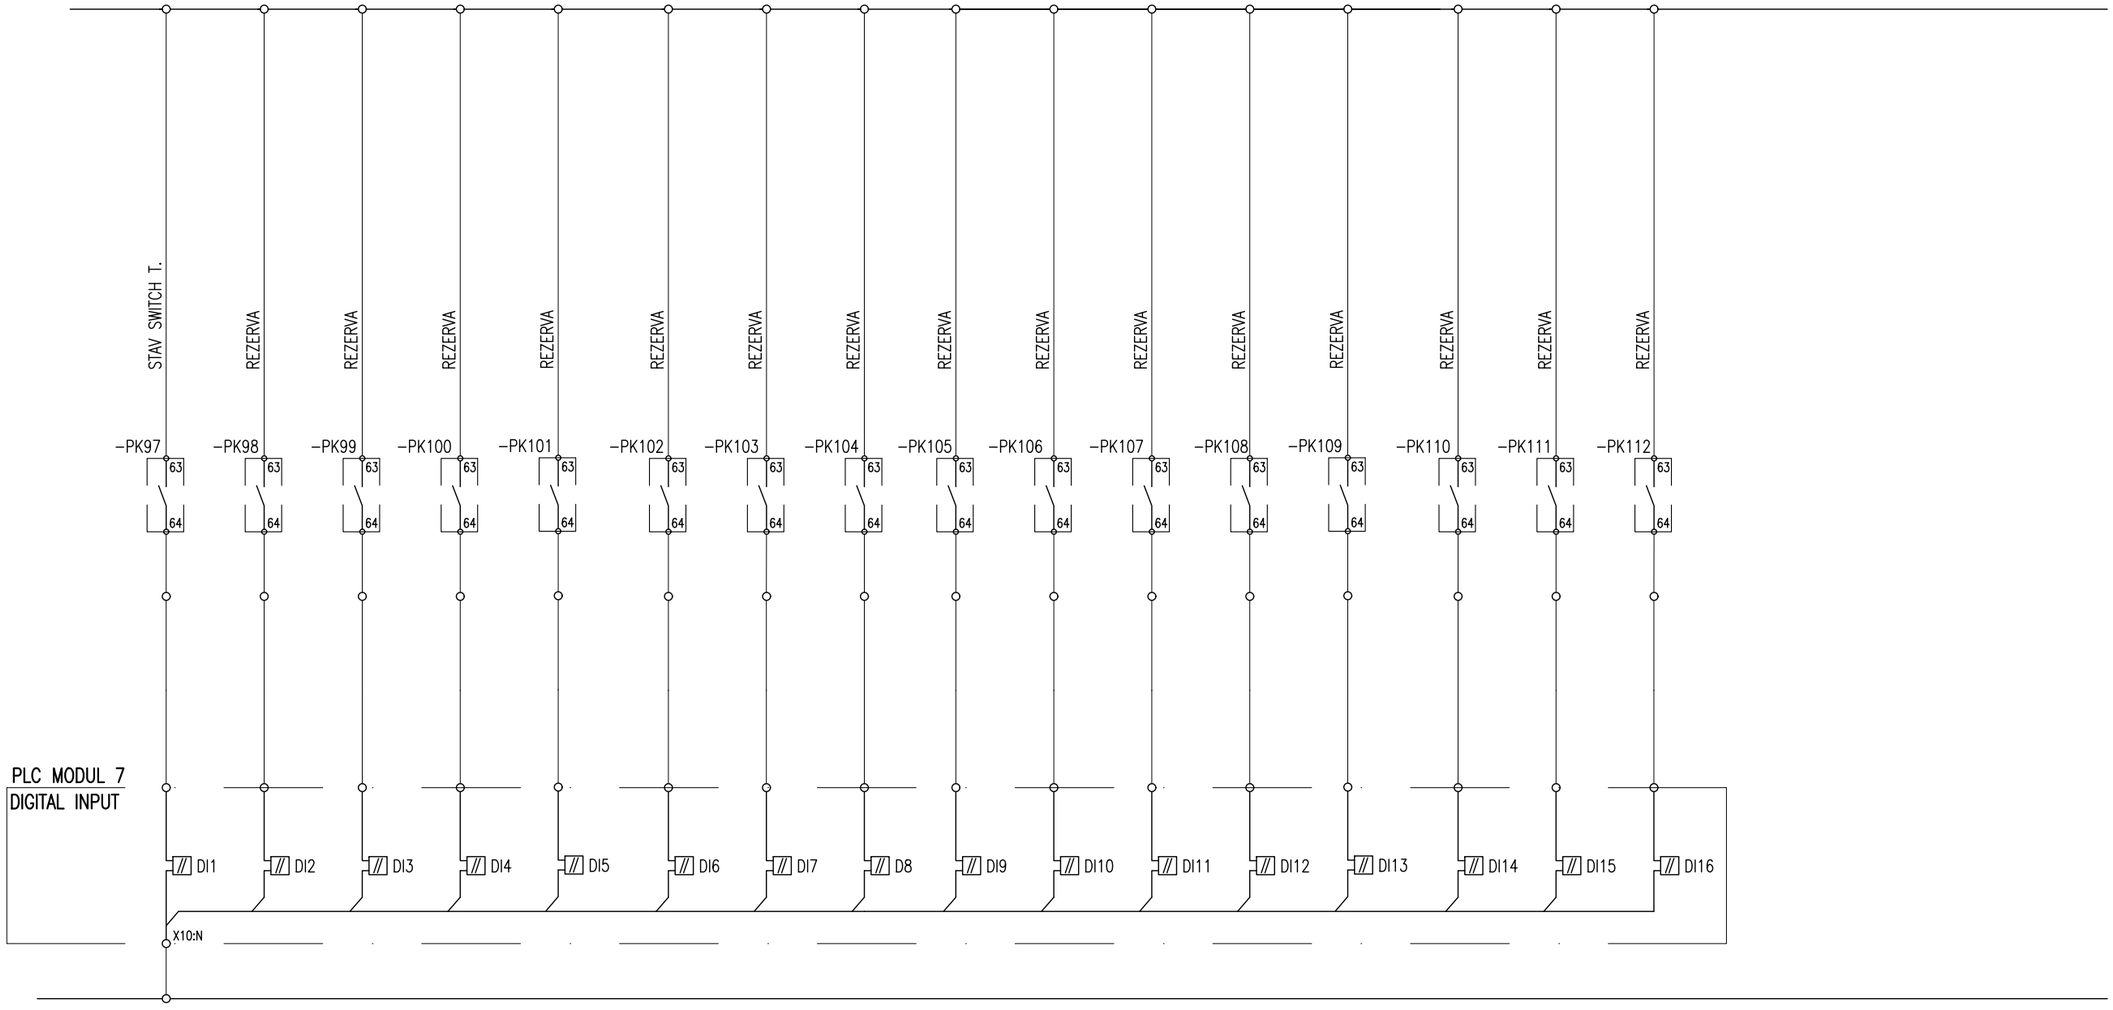

Stupeň PD:	Název zakázky	Název výkresu		Název listu	Datum: 06/2022	=	Č.zak.: 21–056
SO/PS: DUR+DSP	Oprava trafostanice a rozvoden RS Zubří	ŘÍDÍCÍ SYSTÉM	SPENC SPECIALIZED ENERGETIC COMPANY, a.s.	BINÁRNÍ VSTUPY – SIGNALIZACE 7	Kreslil: Ing. Kopečný	Celk.: 42	Arch.č.: –
Změna:		HOTELOVÝ DŮM			Navrhl:	Řazení D2	List 25
Poř.č.:	Zadavatel: STAREZ–SPORT, a. s.				Schválil: Ing. Mašek		

A3 2A4 297x420