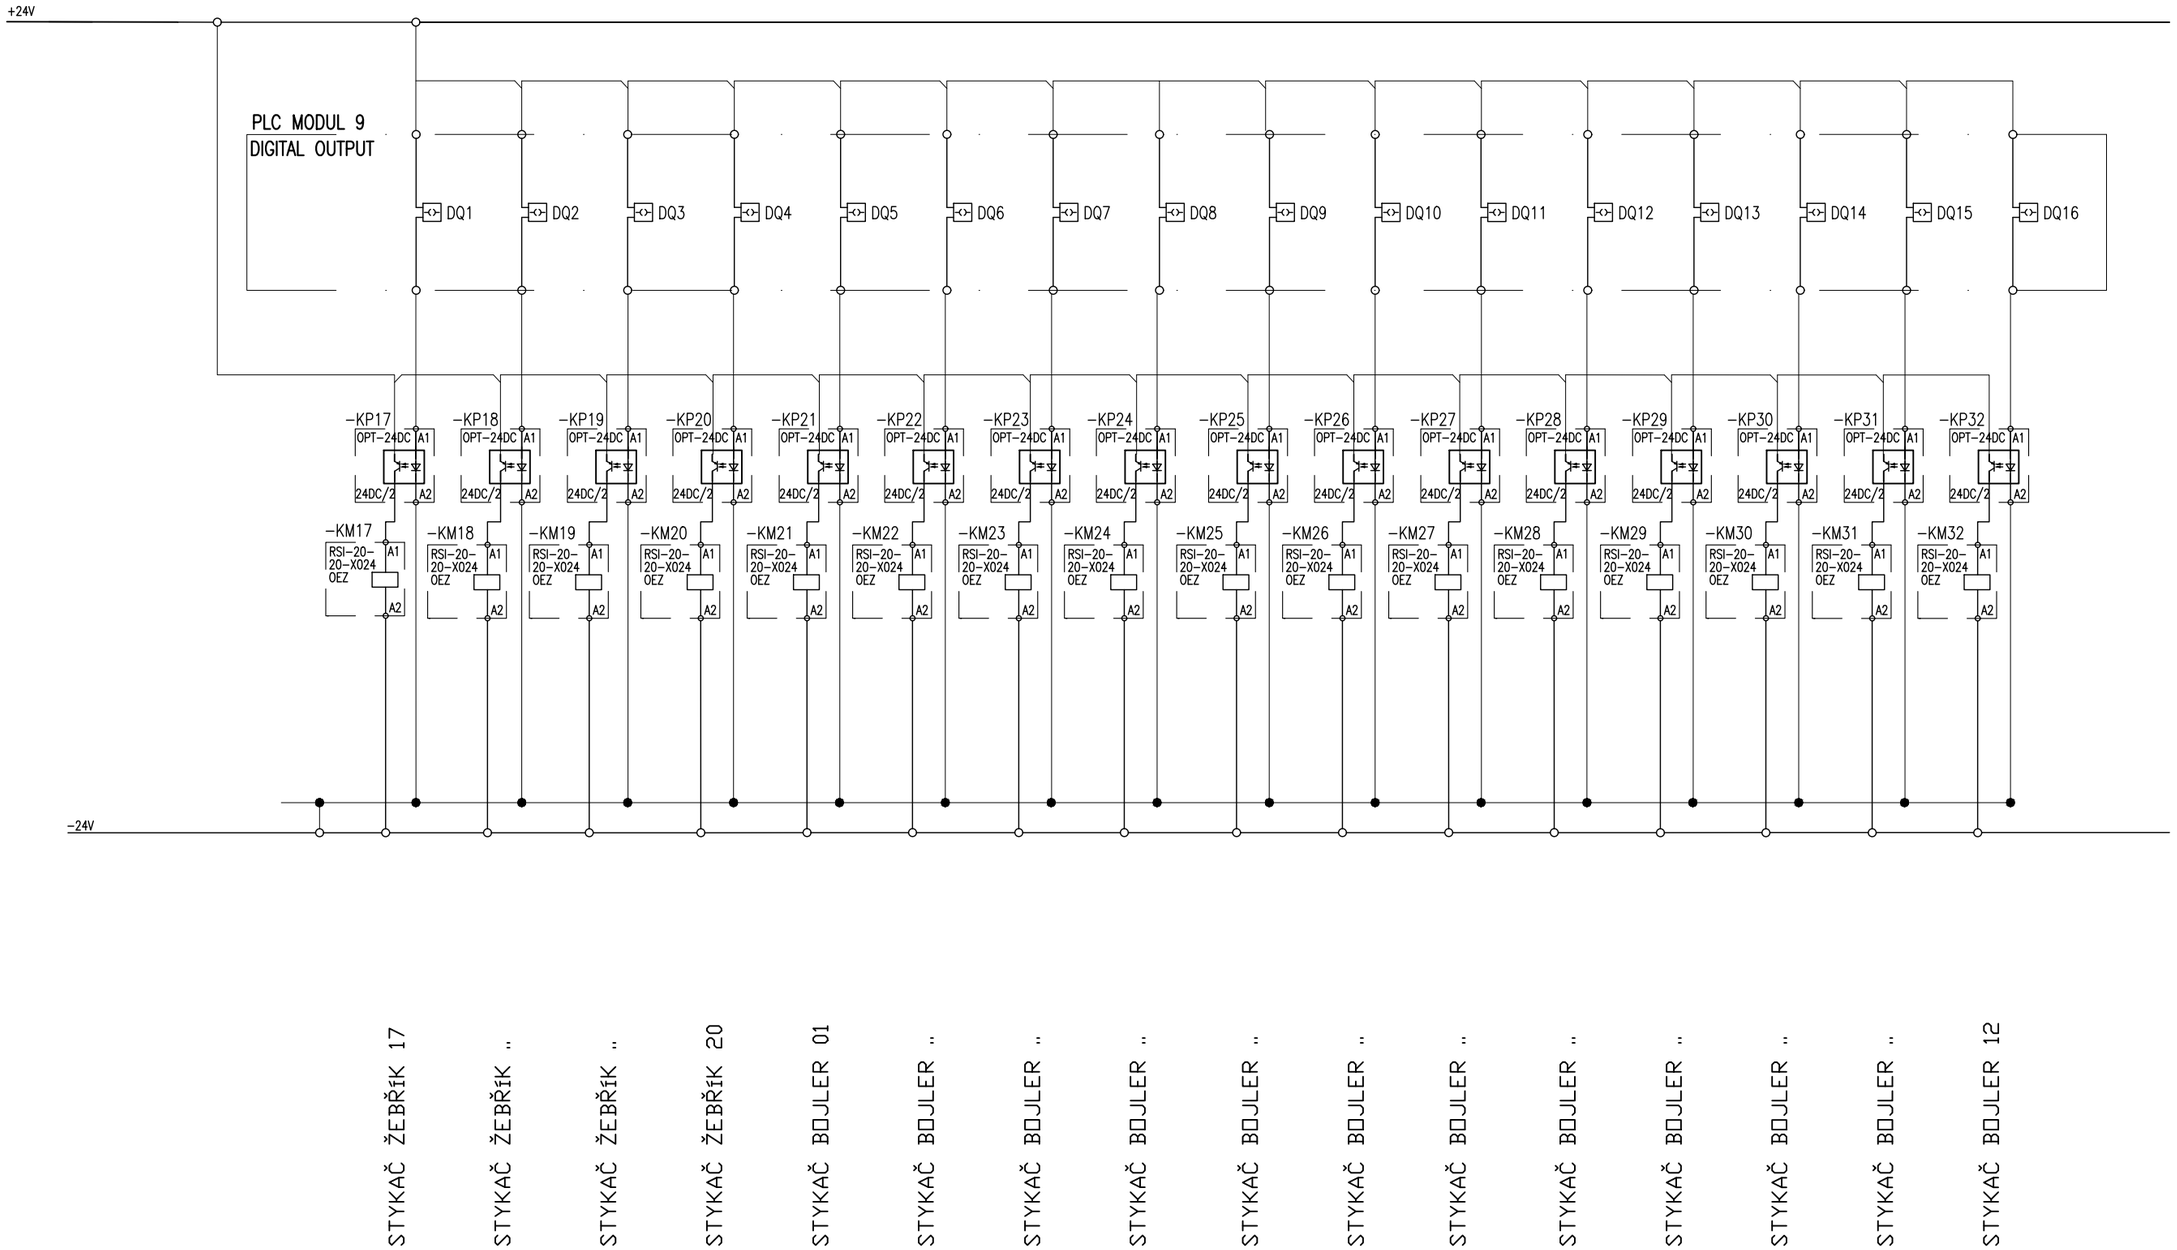


| | | | | | | | |
|---|---|---|---|---|---|---|---|
| Stupeň PD: | Název zakázky | Název výkresu | | Název listu | Datum: 06/2022 | = | Č.zak.: 21-056 |
| SO/PS: DUR+DSP | Oprava trafostanice a rozvoden RS Zubří | ŘÍDÍCÍ SYSTÉM | SPENCO SPECIALIZED ENERGETIC COMPANY, a.s. | BINÁRNÍ VÝSTUPY – OVLÁDÁNÍ 2 | Kreslil: Ing. Kopečný | Celk.: 42 | Arch.č.: - |
| Změna: | | HOTELOVÝ DŮM | | | Navrhl: | Řazení D2 | List 27 |
| Poř.č.: | Zadavatel: STAREZ-SPORT, a. s. | | | | Schválil: Ing. Mašek | | |

A3 2A4 297x420