AXONOMETRIE - NOVÝ STAV

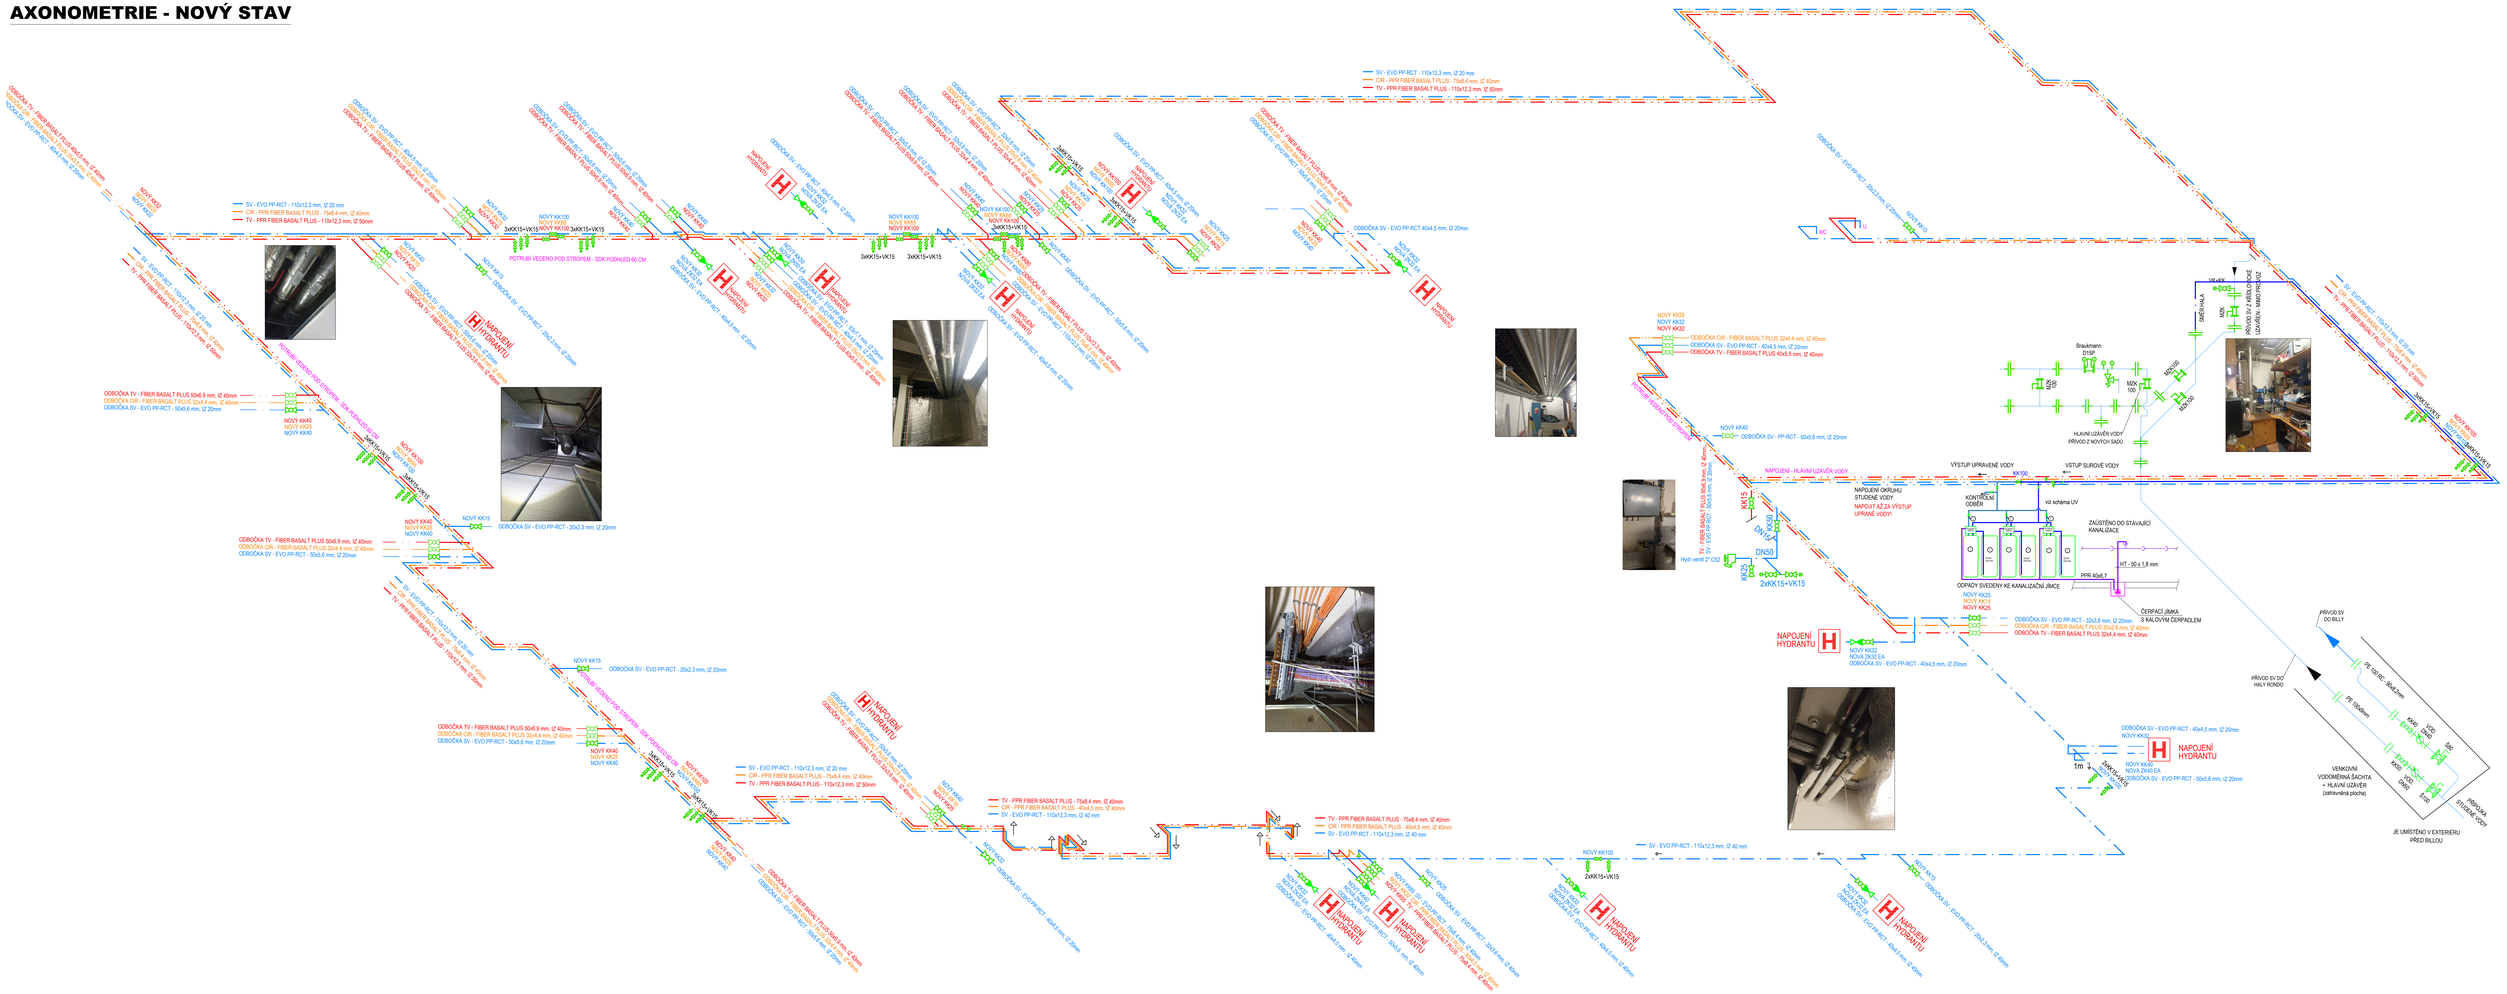

HYDRANT NAPOJENÍ - OSADIT EA ZPĚTNÝ KONTR.VEŽ

SLOVÁRM KOHOUT KULOVÝ M 1/2", KE-ZTI VYPOJEŠ. S PAČKOU PN16 (NEBO PŘIDAT PŘED OBYČ.VK KULOVÝ KOHO. DN15)

LEGENDA ARMATUR - NOVÉ

KULOVÝ KOHOUT ZÁVITOVÝ

LEGENDA ARMATUR STÁVAJÍCÍCH

KULOVÝ KOHOUT ZÁVITOVÝ

ZPĚTNÁ KLAPKA

LEGENDA ČAR

STÁVAJÍCÍ	NOVÉ	
		STUDENÁ VODA - SUROVÁ (BEZ ÚPRAVY)
		STUDENÁ VODA - UPRAVENÁ
		TEPLÁ VODA
		CIRKULACE
		KANALIZACE

NÁZEV AKCE: **VÝMĚNA ROZVODU ZTI V HALE RONDO, BRNO**			
PROJEKTANT: DOLPRO, Ing. Lukáš Doležal, Střední 373/55, 602 00, Brno - Ponava, IČO: 10752919.	INVESTOR: STAREZ, STAREZ - SPORT, a.s., KRÍDLOVICKÁ 911/34, 603 00, BRNO	MÍSTO STAVBY: Adresa: Křídlovická 911/34, 60300 Brno - Staré Brno; Parc.číslo: 1410/1; katast.území: Brno - střed	PARÉ Č.:
KONTROLOVAL:	ING. LUKÁŠ DOLEŽAL	DATUM:	04/2025
VYPRACOVAL:	ROMAN KOVÁČ, ING. LUKÁŠ DOLEŽAL	ZAKÁZKA:	74
KONTAKT:	dolpro@email.cz, 776 314 995	STUPEŇ:	DPS
ČÁST: TPS - Zdravotně technické instalace - I ETAPA		FORMÁT:	1220x595 mm
		MĚŘÍTKO:	1:50
VÝKRES: **AXONOMETRIE - NOVÝ STAV**		**D.1.2.2.05**	