


Rez 1-1

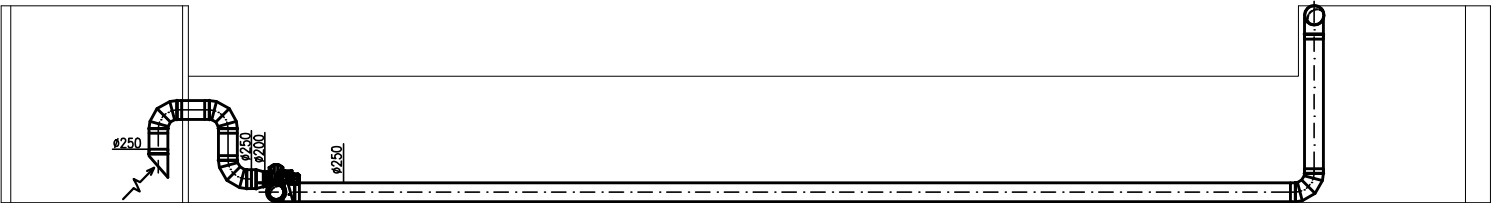

VP	K	VP	<div>Ing. Jiří Boudný</div> <div>Podveská 2, 624 00 Brno</div> <div>tel. 775 696 901, E : j.boudny@centrum.cz</div>	
VP	K	VP		
MÍSTO STAVBY: BRNO			DATUM:	12/2025
INVESTOR: STATUTÁRNÍ MĚSTO BRNO, MČ BRNO-KOHOUTOVICE			STUPEŇ:	RPD
AKCE:			FORMÁT:	2xA4
OBSAH:			MĚŘITKO	ČÍSLO VÝKRESU
PŮDORYS + ŘEZY			1:100	D.1.4.3.03