

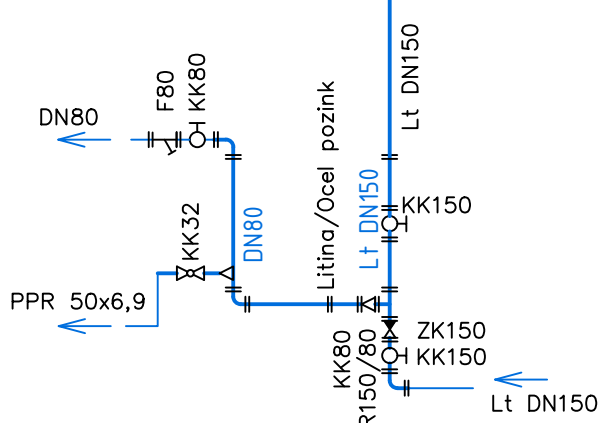
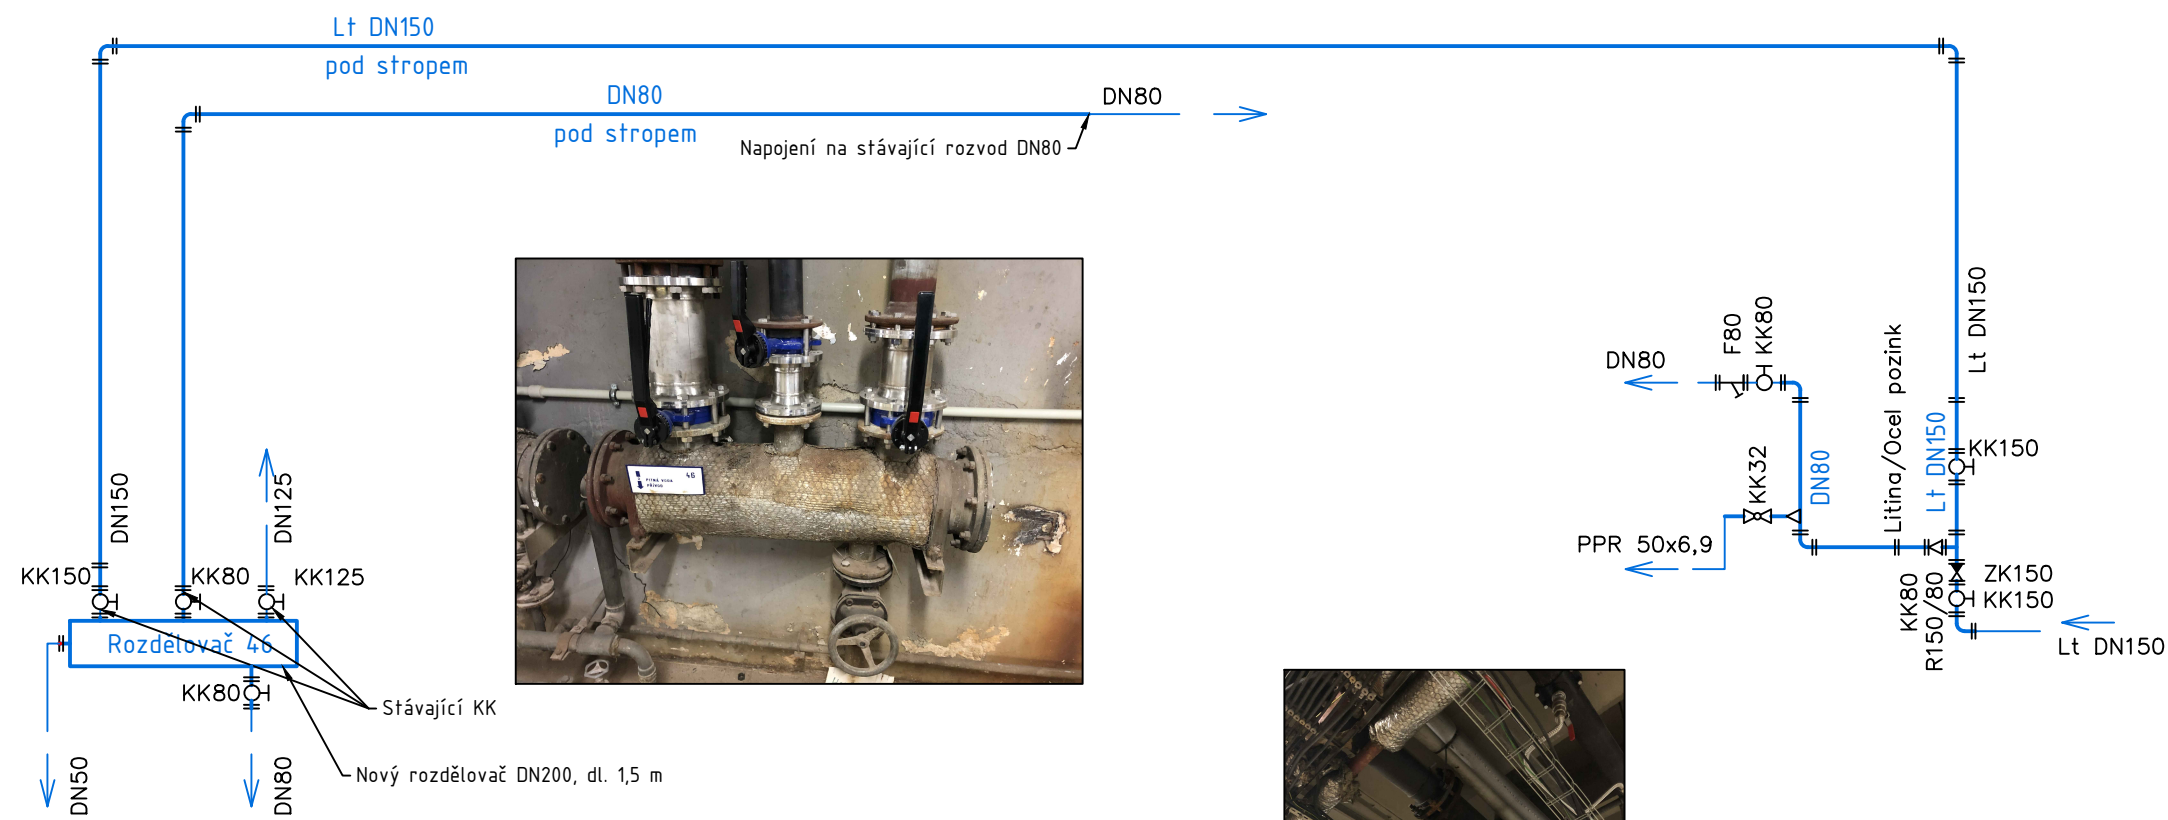


Navrhovaný stav:

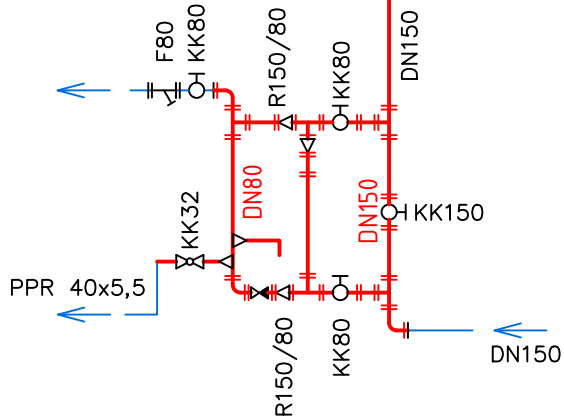

Demontáže:

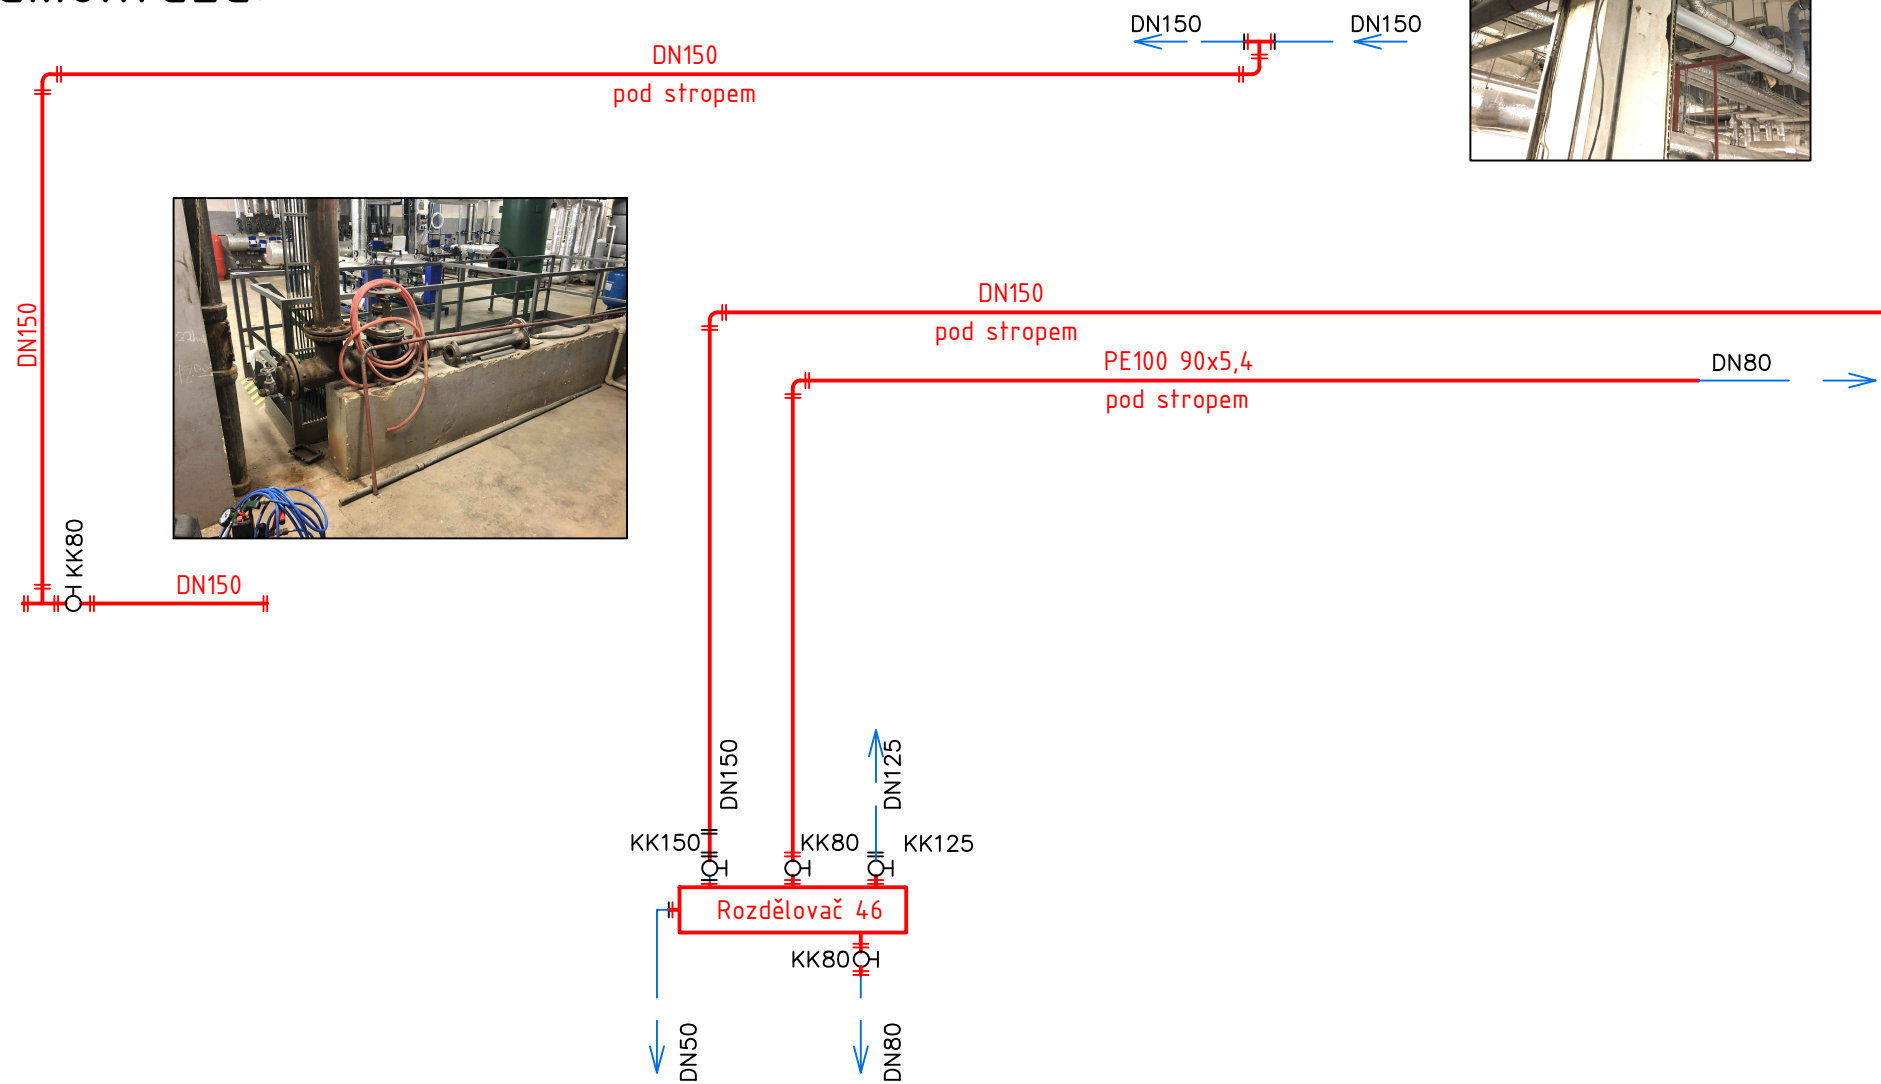

Legenda:

- Demontované potrubí
- Nové potrubí
- Stávající potrubí

zodpovědný projektant	Ing. Zdeněk Mališka
hlavní projektant	Ing. Miloš Červený
vypracoval	Ing. Miloš Červený
investor	STAREZ - SPORT, a.s. Křídlovická 911/34 (DRFG Arena), 603 00 Brno, IČO: 26932211
místo stavby	Sportovní 486/4, 602 00 Brno-Královo Pole 841/1

VS-ingline, s.r.o.
Družstevní 369, Želešice
vsingline@vsbuild.cz
www.vsingline.cz

0,000 = x,xxx m n.m. B.p.v.
název

Bazén Lužánky - výměna potrubí

část dokumentace/profese	Zdravotně technické instalace		
objekt	S0101 - Bazén Lužánky		
název výkresu	Schéma zapojení		
stupeň	DPS	revize	00
formát	3x A4	datum	01/2021
		měřítka	-
		číslo výkresu	02