


UPOZORNĚNÍ :

SEKUNDÁRNÍ OBVODY TRANSFORMÁTORŮ PROUDU
MUSÍ BÝT PŘIPOJENY NA PŘÍSTROJE NEBO ALESPŮJ
NAKRÁTKO.

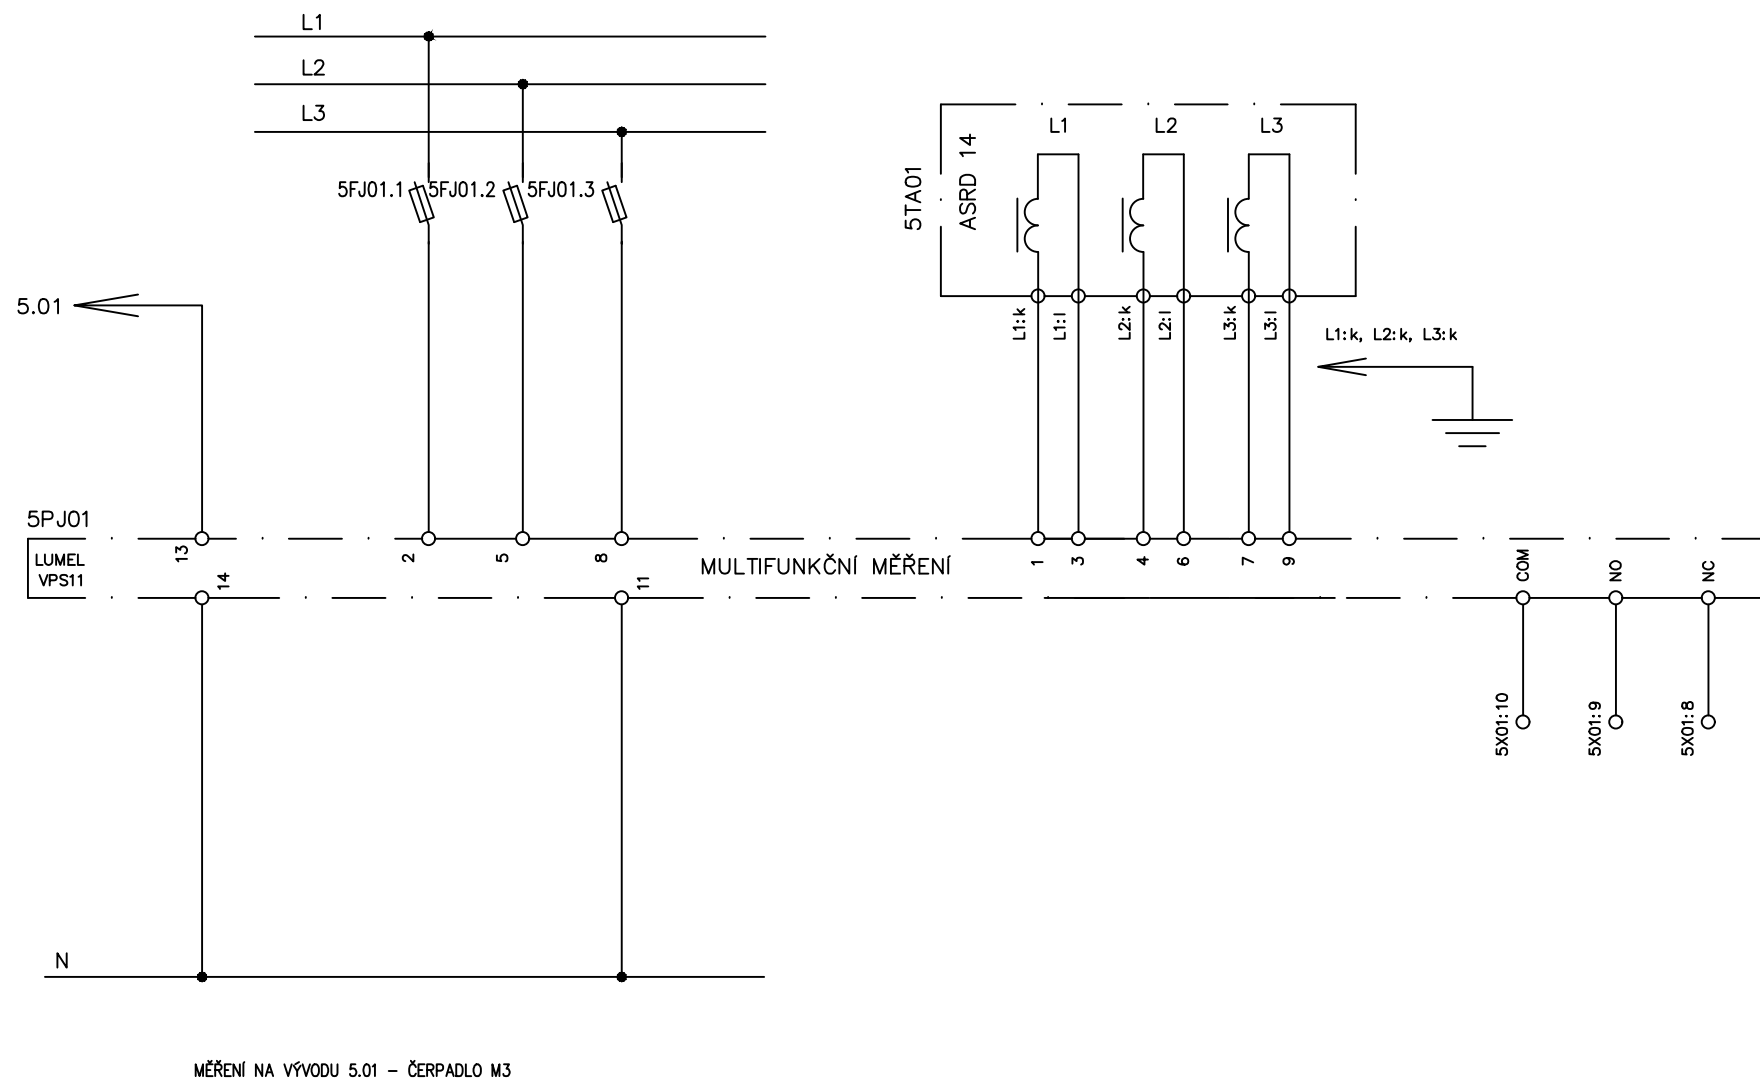

ROZVADĚČ :

RM1

TYP VÝKRESU : OBVODOVÉ SCHEMA

ARCHIVNÍ ČÍSLO :

DATUM : 12/2020

ZPRACOVAL : ING. HRDLIČKA

ZAK. ČÍSLO : 54/2020

MPS Lužánky
PROJEKT : ROZVODNA NN

ČÍSLO VÝKRESU :

EL-01

LIST :

32