


SVORKY MĚŘÍCÍCH TRANSFORMÁTORŮ MUSÍ BÝT ZAPOJENY DO PROUDOVÉHO OKRUHU NEBO ZKRATOVÁNY !

POLE č. 5 – 800mm

3PEN, ~50Hz, 230/400V TN-C-S

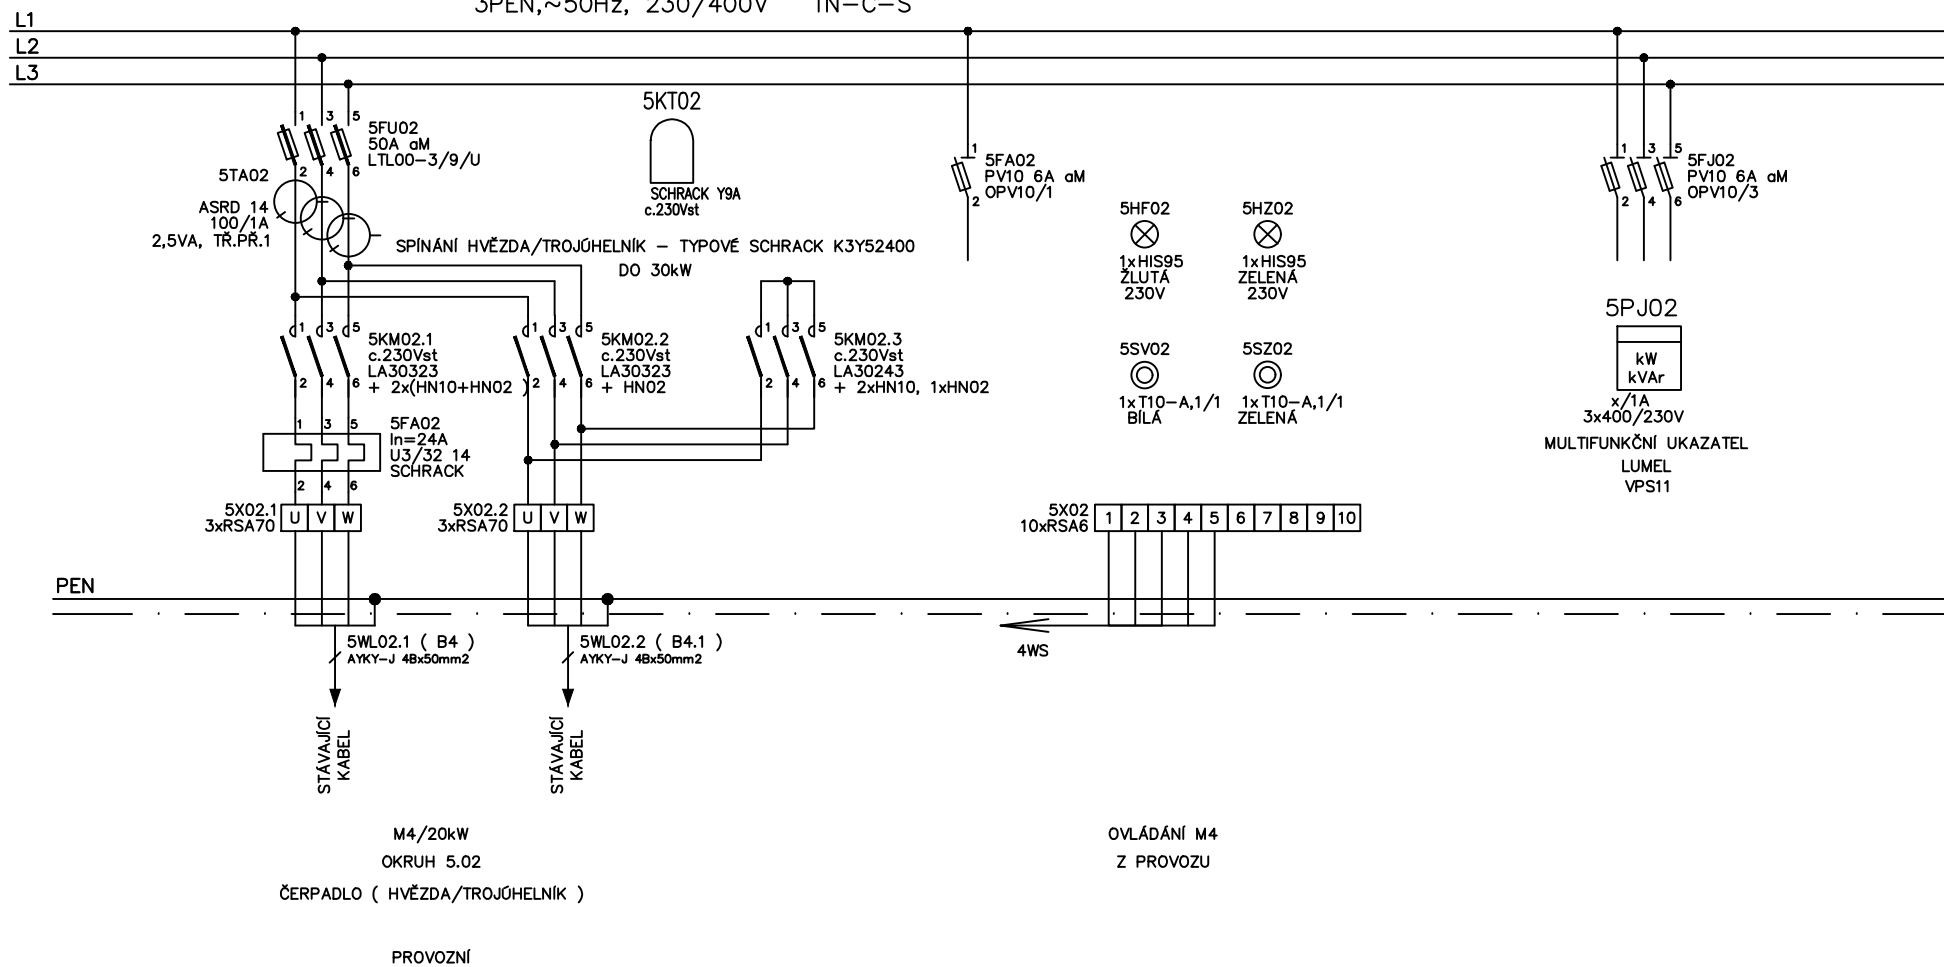

ROZVADĚČ :

RM1

TYP VÝKRESU : OBVODOVÉ SCHEMA

ARCHIVNÍ ČÍSLO :

DATUM :	12/2020
---------	---------

ZPRACOVAL : ING. HRDLIČKA

ZAK. ČÍSLO :	54/2020
--------------	---------

PROJEKT : MPS Lužánky
ROZVODNA NN

ČÍSLO VÝKRESU :

EL-01 LIST : 17