POLE č. 3 – 800mm

3PEN,~50Hz, 230/400V TN–C–S

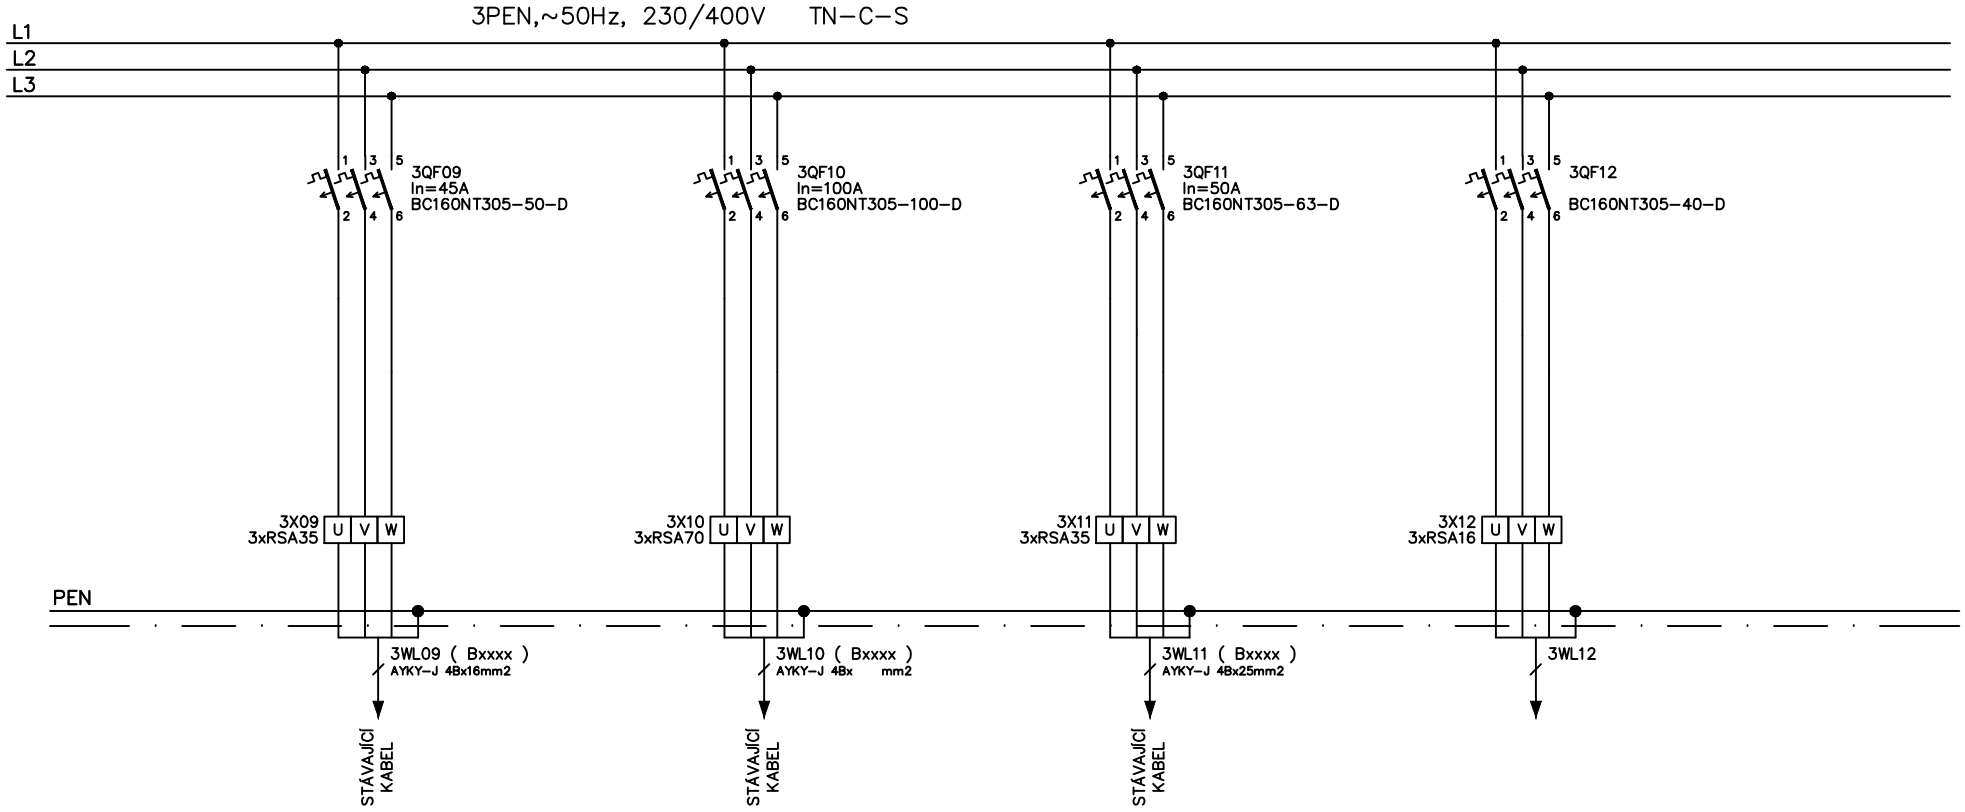

R–VO
OKRUH 3.09
VENKOVNÍ OSVĚTLENÍ

R42
OKRUH 3.10
OSVĚTLENÍ BAZÉN

R–NO (RU1)
OKRUH 3.11
ROZVADĚČ NOUZOVÉHO OSVĚTLENÍ

REZERVA
OKRUH 3.12

ROZVADĚČ :	TYP VÝKRESU :	DATUM :	ZAK. ČÍSLO :	ČÍSLO VÝKRESU :
RM1	OBVODOVÉ SCHEMA	12/2020	54/2020	EL–01 LIST : 8
	ARCHIVNÍ ČÍSLO :	ZPRACOVAL : ING. HRDLIČKA	PROJEKT : MPS Lužánky ROZVODNA NN	

A3/2A4, 297x420